


Bent skal ð að samþykkt þessi verður ekki virk fyrr en eftir þinglysingu eignaskiptayfirlýsingarinnar og skráningu hennar hjá fasteignamati ríkisins.
Byggingafulltrúinn i Hafnarfirði
F.h. Kristján Þóririnsson

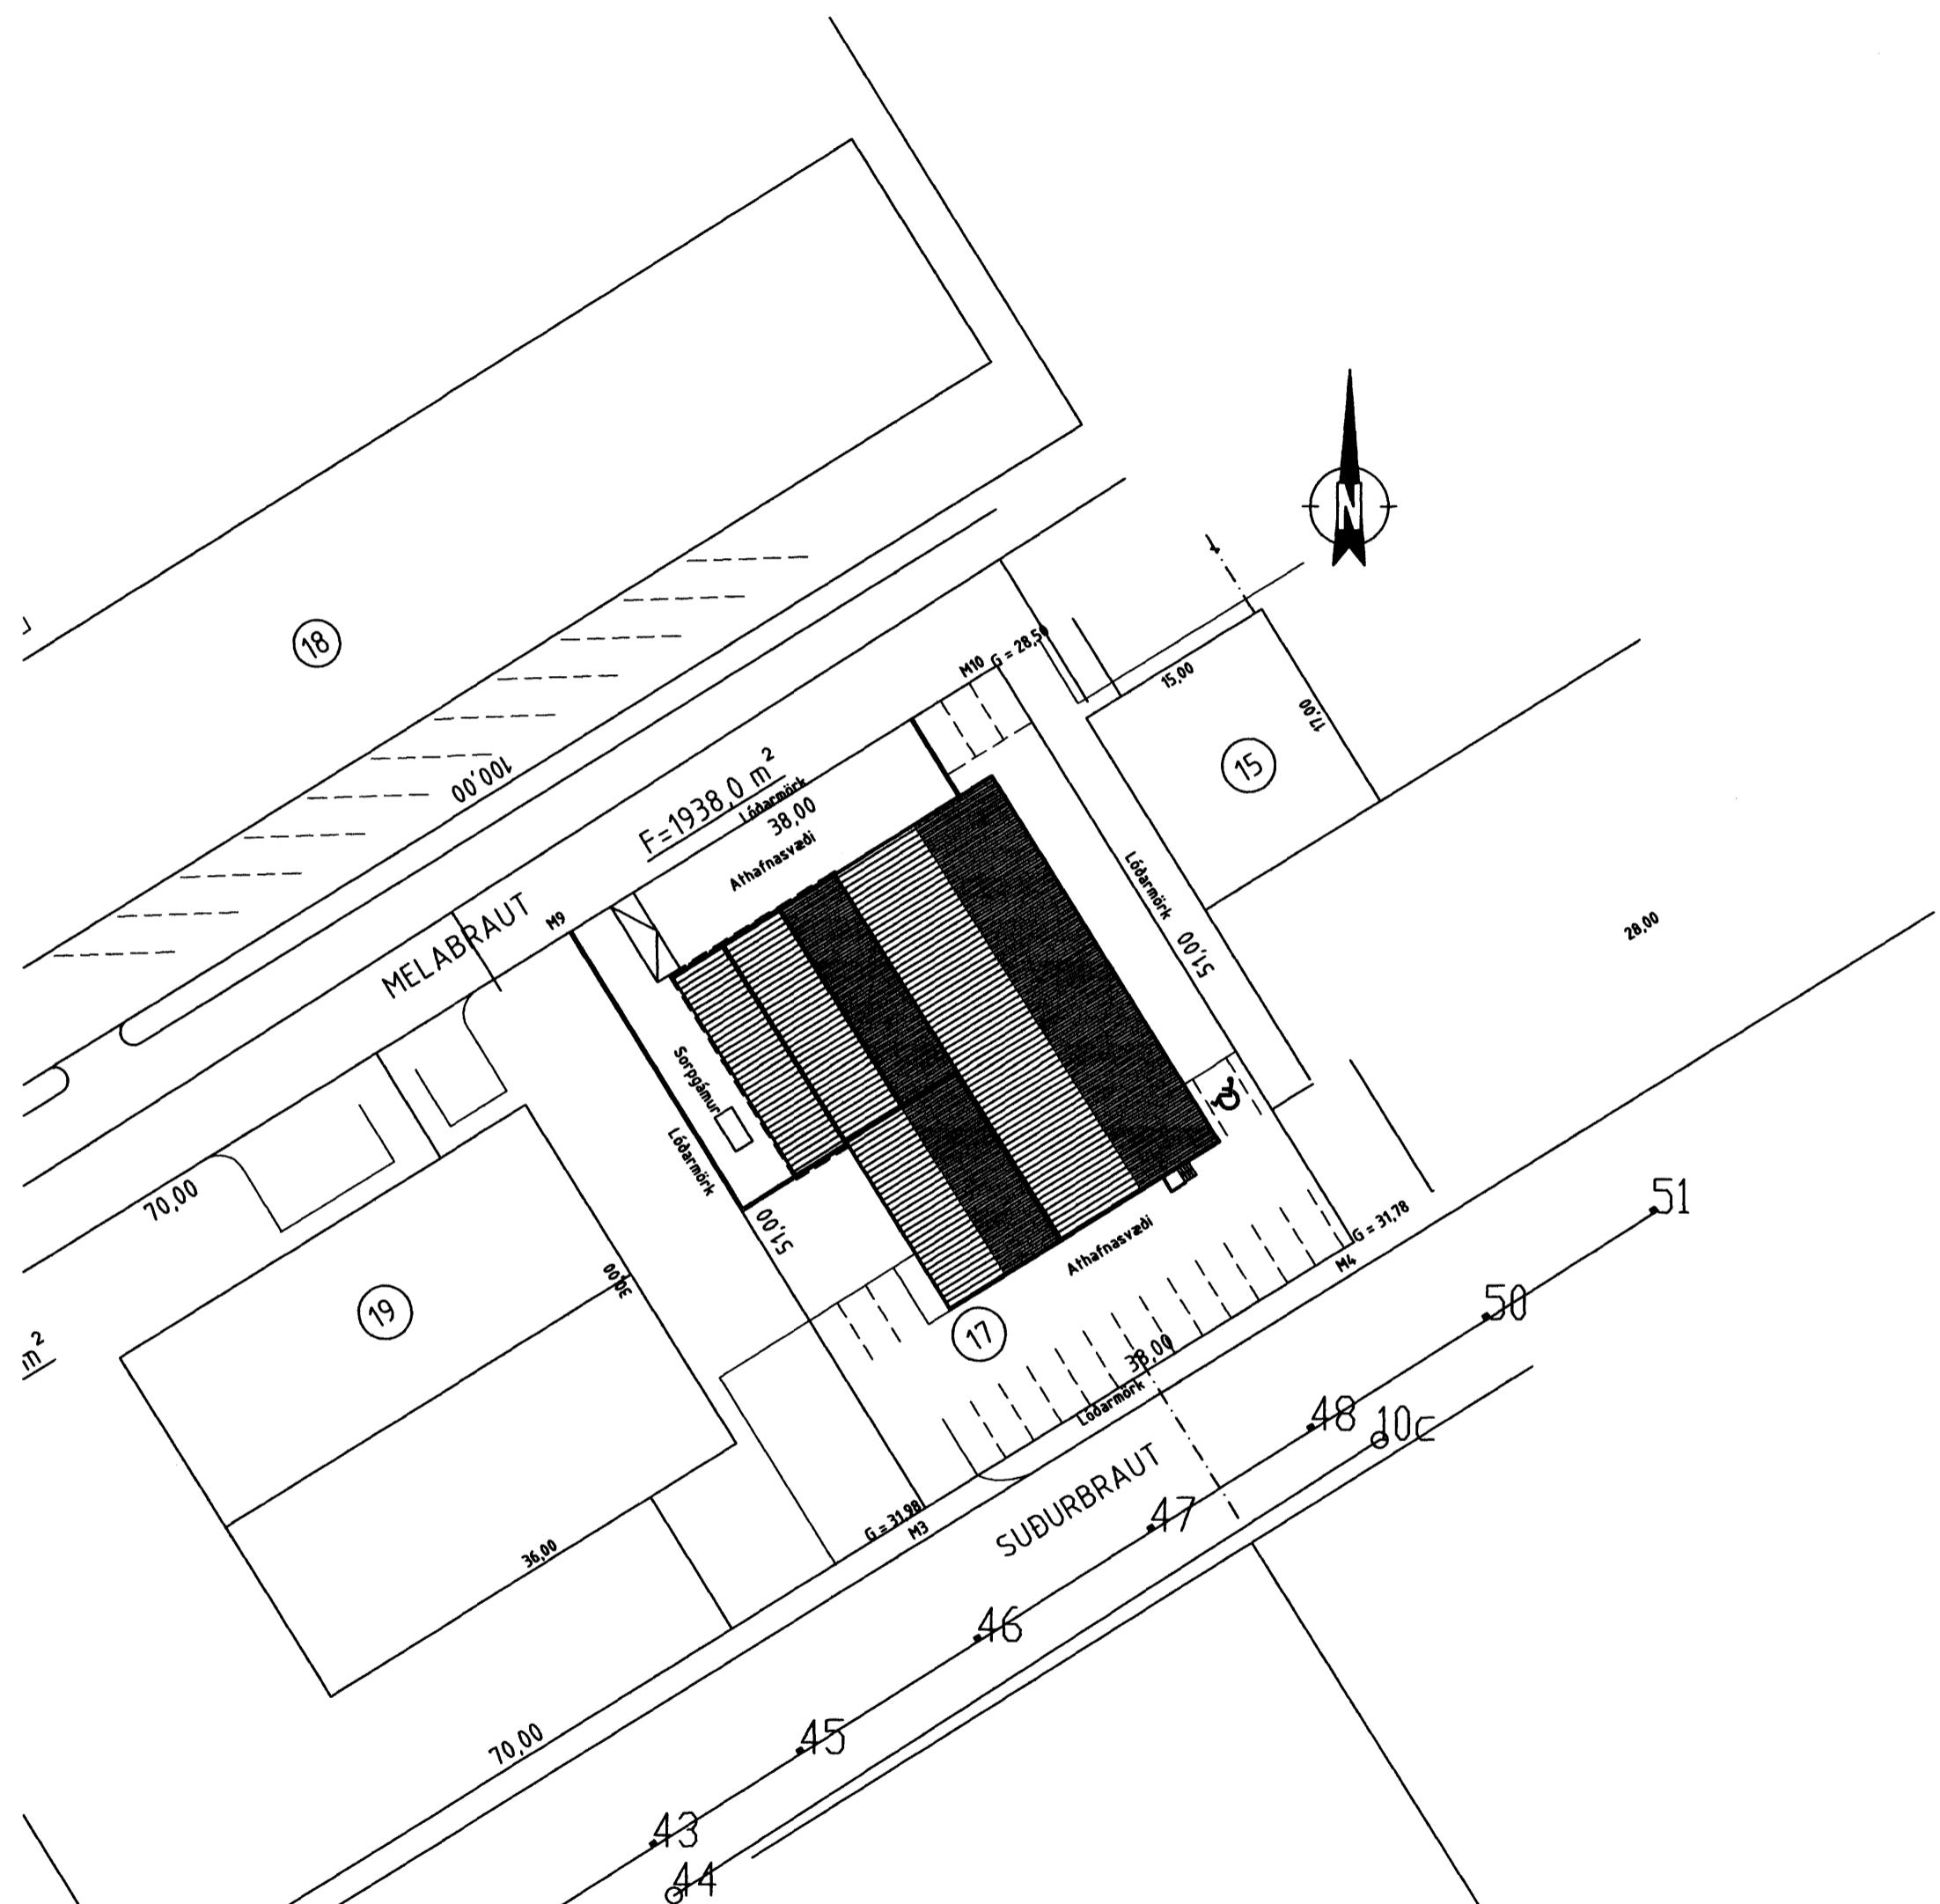

Afstöðumynd 1: 500

Skýringar :

Melabraut 17 er 2 hæða iðnaðarhús.

Húsið var áður 5 matshlutar en verða með umsókn þessari aðeins 1 matshlut. Húsið er steinsteypt 2 hæðir, en þó er hluti neðri hæðar timburhús. (Eining 0102.)

Norður-Suður og Vesturhlíðar hússins eru klæddar ljósri trapizu lagaðri málklæðingu en austurhlíð hússins er pokapússuð steinsteypa málvod í ljósum lit.

Burðarveggir hússins, allra eininga nema 0201, eru steinsteyptir fyrir utan útveggi einingar 0102 að hluta en það eru stálsúlur og bitar með timburlegtum og klætt með trapisu lögudum málmplötum
Veggir einingar 0201 eru ú timbri.

Loftplata yfir einingu 0101 er steinsteyptar holplötur en gólf í einingu 0201 (einnig loftplata í einingu 0101) er staðsteypt.

Loft eru timburloft klædd með timburplötum.

Loft í kvist í einingu 0102 er klætt með 2 földu gipsi og loft við kvist í einingu 0201 er klætt með 2 földu gipsi 1,20 metra upp með loftinu og 1,2 metra út fyrir gat beggja vegna við gatið.

Göt er ýmist fyllt uppí með vikurplötum þússuðum beggja vegna eða 2 földum 13 mm gipsplötum beggja vegna á 70x40mm timburstöðum.

Útliti hússins er breytt þannig að á norður hlíð á neðri hæð er bætt við einum innkeyrsludýrum og tveimur göngudýrum.

Á austur og vestur hlíðar neðri hæðar hússins er bætt við gluggum.

Á suðurhlíð hússins er bætt við innkeyrsludýrum og niðurröðun glugga er breytt. Þak hússins er timburþak klætt ljósum trapisu lögudum málmplötum. Þakkantur er klæddur samskonar klæðingu og þak hússins.

Á lóðinni verða 20 bílastæði og þar af er eitt bílastæði merkt fötludum. Bílastæði og athafnasmæði fyrir framan húsið beggja vegna skal klætt með bundnu slitlagi ásamt því að jarðvatnslögn með niðurföllum skal vera í innkeyrslu og athafnasmæði á lóðinni.

Lóðarstærð = 1938,0 m²

Lóðarnýting = 0,75

Húsið er upphaflega hannað af Ársæli Vignissyni

Melabraut 17 Hf.

Afstöðumynd og skýringar								kvarði 1:500	teikn. nr. 1	
Breytt dags.	Eðli breytinga	Breytt dags.	Eðli breytinga	Breytt dags.	Eðli breytinga	Breytt dags.	Eðli breytinga	Águst Þórðarson byggingafræðingur bfi kt. 280453-3239 Smíðjuvegi 11 200 Kópavogi sími 554 2241, 893 8601 fax 554 2231 netfang: rym@islandia.is	dags 12.01.2007	breytt: