





Byggingarfulltrúi
samþykkir erindið.

31 JAN. 2007

Bent skal á að samþykkt þessi verður ekki virk
fyrr en eftir þinglýsingu eignaskiptaýfirlýsingar-
innar og skráningu hennar hjá Fasteignamatríkis-
Byggingafræðingum í Hafnarfirði
F.h. Kristján Þórarinnsson

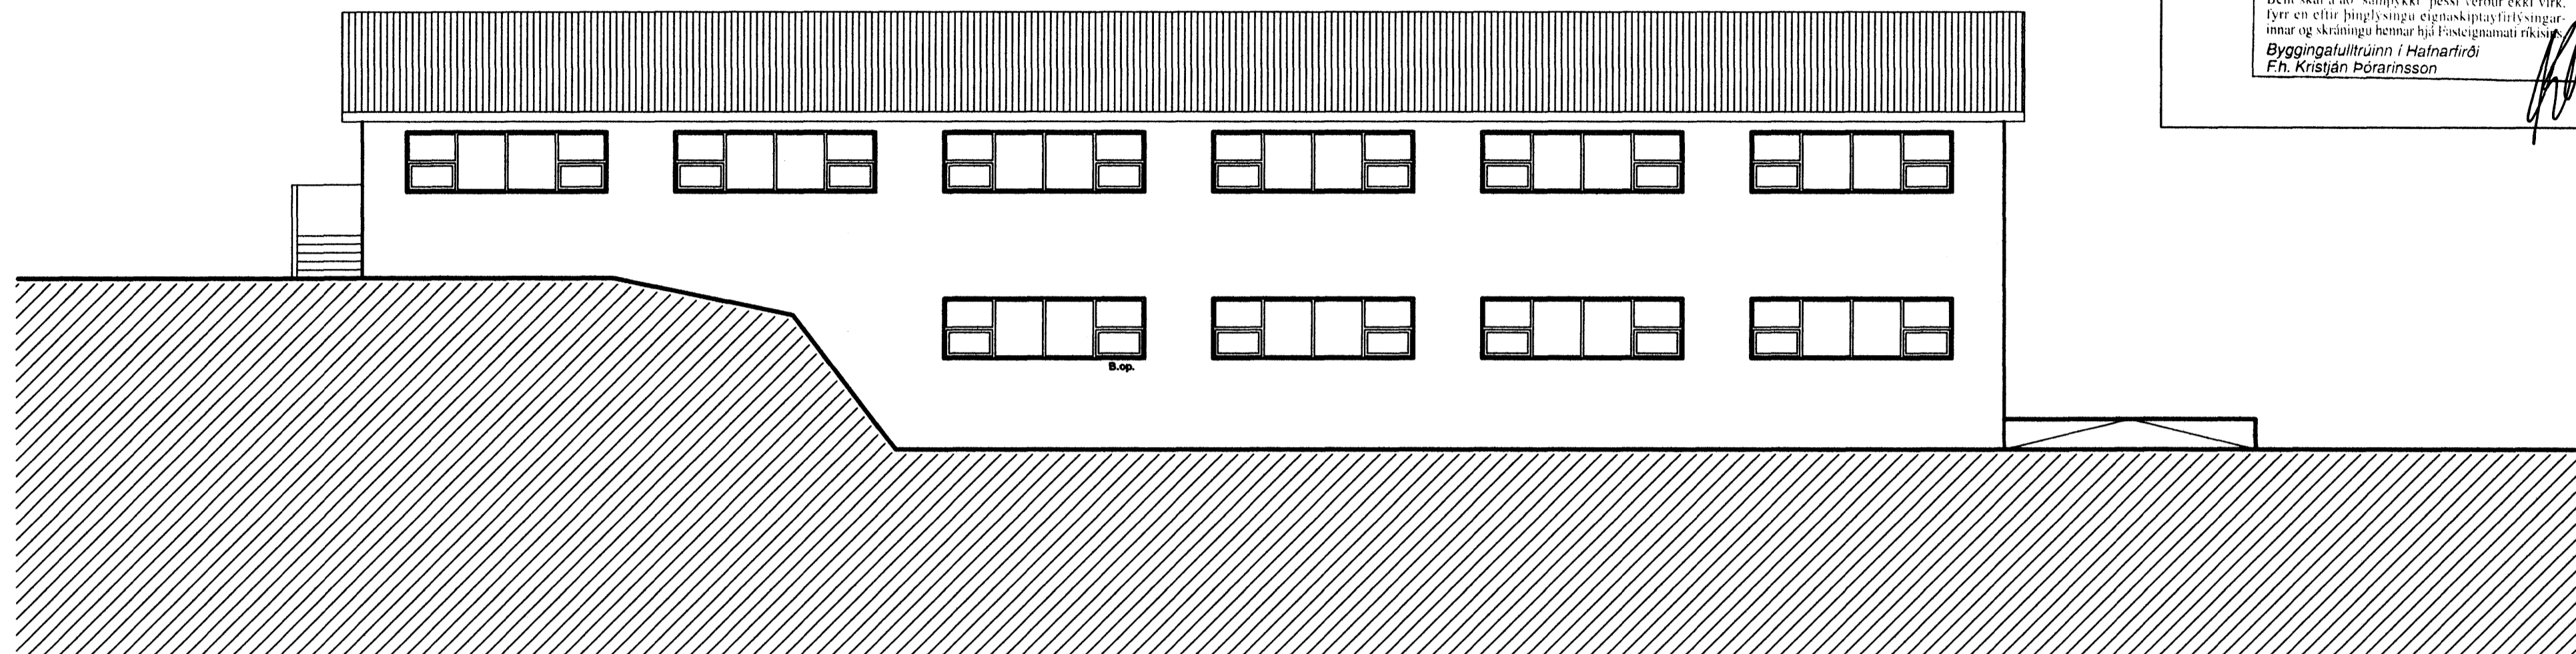

Austur

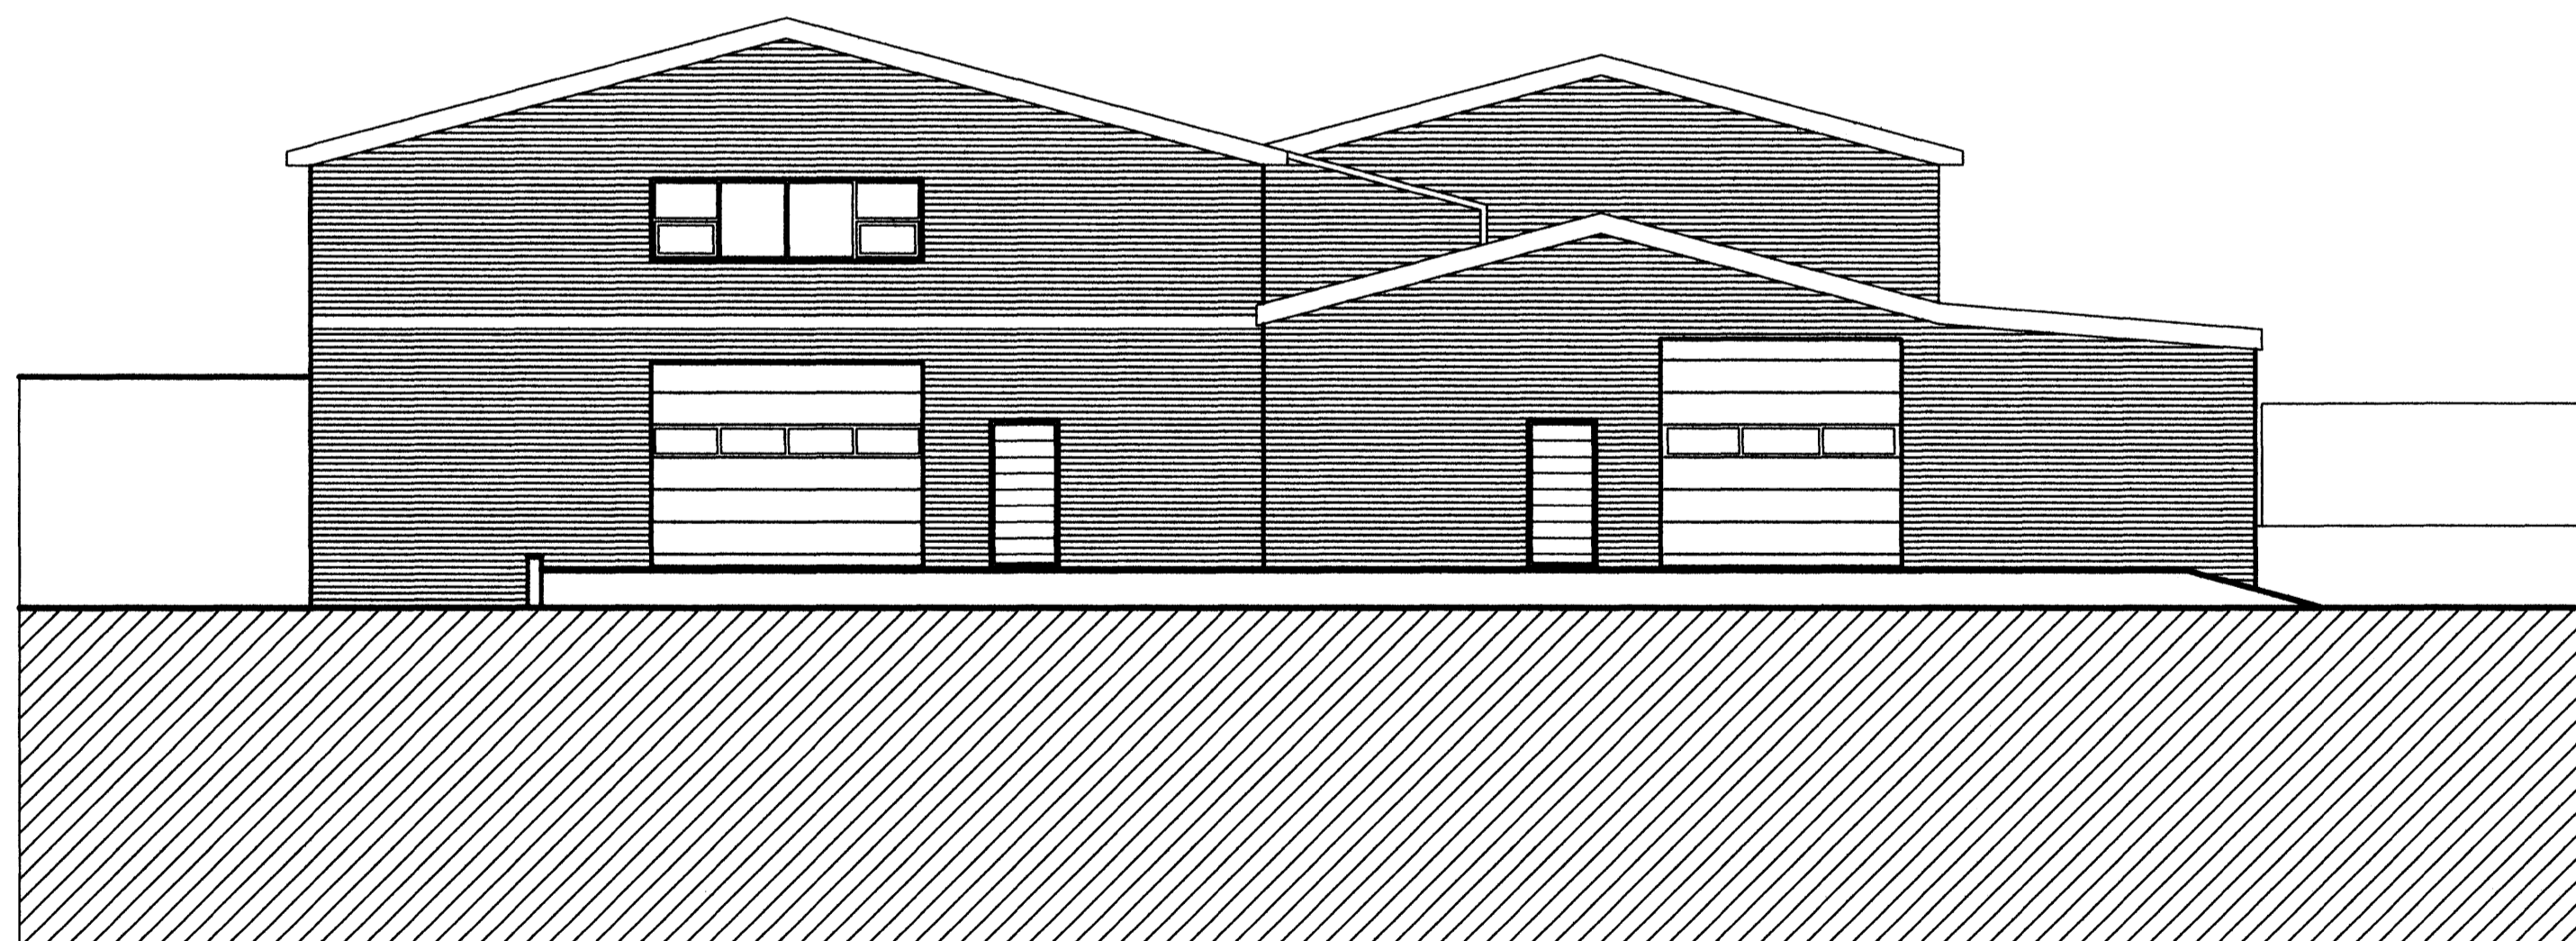

Norður

Húsið er upphaflega hannað af Ársæli Vignissyni

Melabraut 17 Hf.

Útlit

kvarði 1:100

teikn. nr. 6

Breytt dags.	Eðli breytinga	Breytt dags.	Eðli breytinga	Breytt dags.	Eðli breytinga	Breytt dags.	Eðli breytinga

Agúst Þórðarson byggingafræðingur bfi kt. 280453-3239
Smiðjuvegi 11 200 Kópavogi sími 554 2241, 893 8601
fax 554 2231 netfang: rymi@islandia.is

dags. 12.01.2007
Breytt: *Agúst Þórðarson*

