Byggingarfulltrúi samþykkir erindið.

31 JAN. 2007

Bent skal á að samþykkt þessi verður ekki virk, fyrr en eftir þinglýsingu eignaskiptayfirlýsingar-innar og skráningu hennar hjá Fasteignamati ríkisins.

Byggingafulltrúinn í Hafnarfirði
F.h. Kristján Pórarinsson

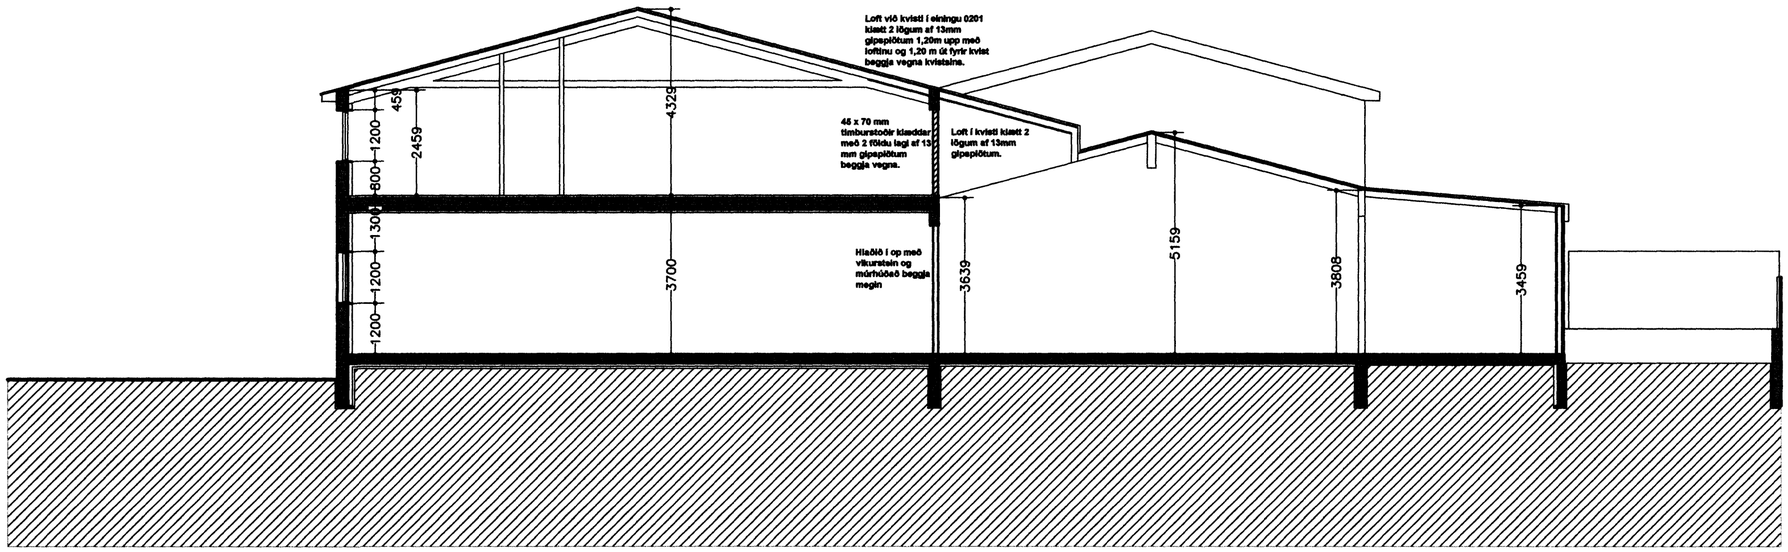

Skurður A-A

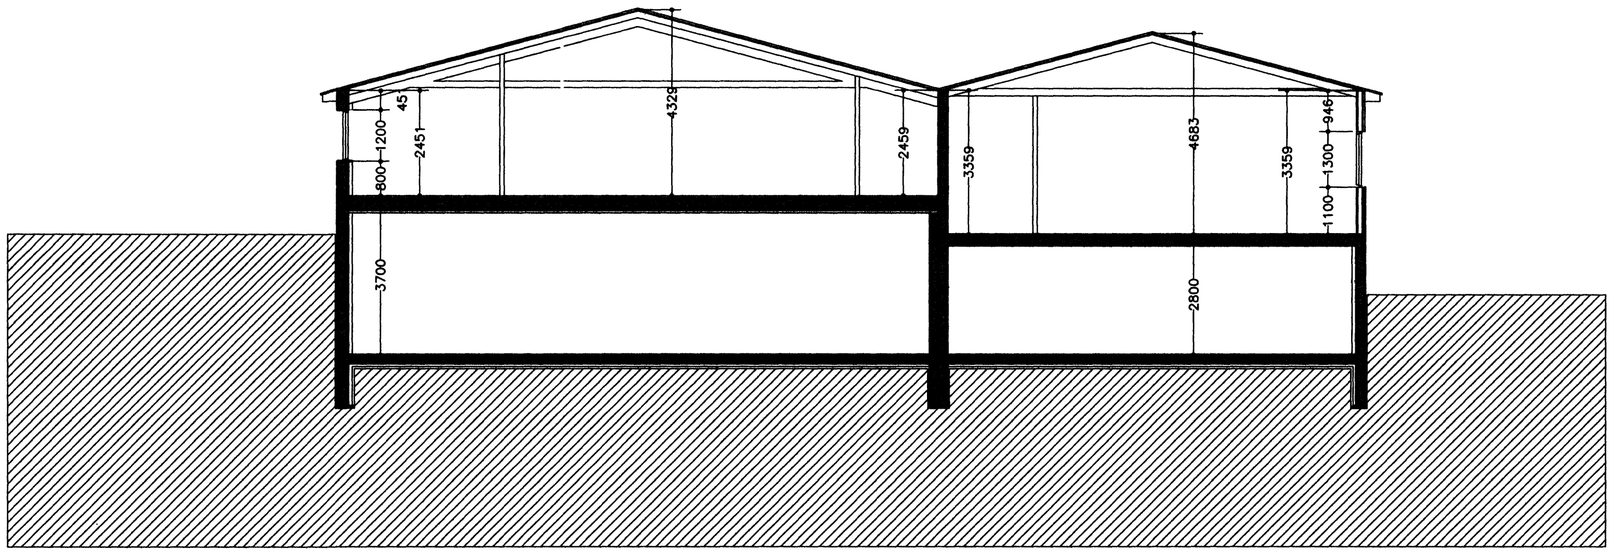

Skurður B-B

Húsið er upphaflega hannað af Ársæli Vignissyni

Melabraut 17 Hf.

Skurðir og afstöðumynd.	kvarði 1:100	teikn. nr. 4
Ágúst Þórðarson byggingafræðingur bfi kt. 280453-3239 Smiðjuvegi 11 200 Kópavogi sími 554 2241, 893 8601 fax 554 2231 netfang: rymi@islandia.is	dags. 12.01.2007	breytt:

Breytt dags.	Eðli breytinga	Breytt dags.	Eðli breytinga	Breytt dags.	Eðli breytinga	Breytt dags.	Eðli breytinga