




Samþykkt þann  
3 1 JAN. 2007  
Byggingafulltrúinn í Hafnarfirði  
F.h. Kristján Þórarinnsson

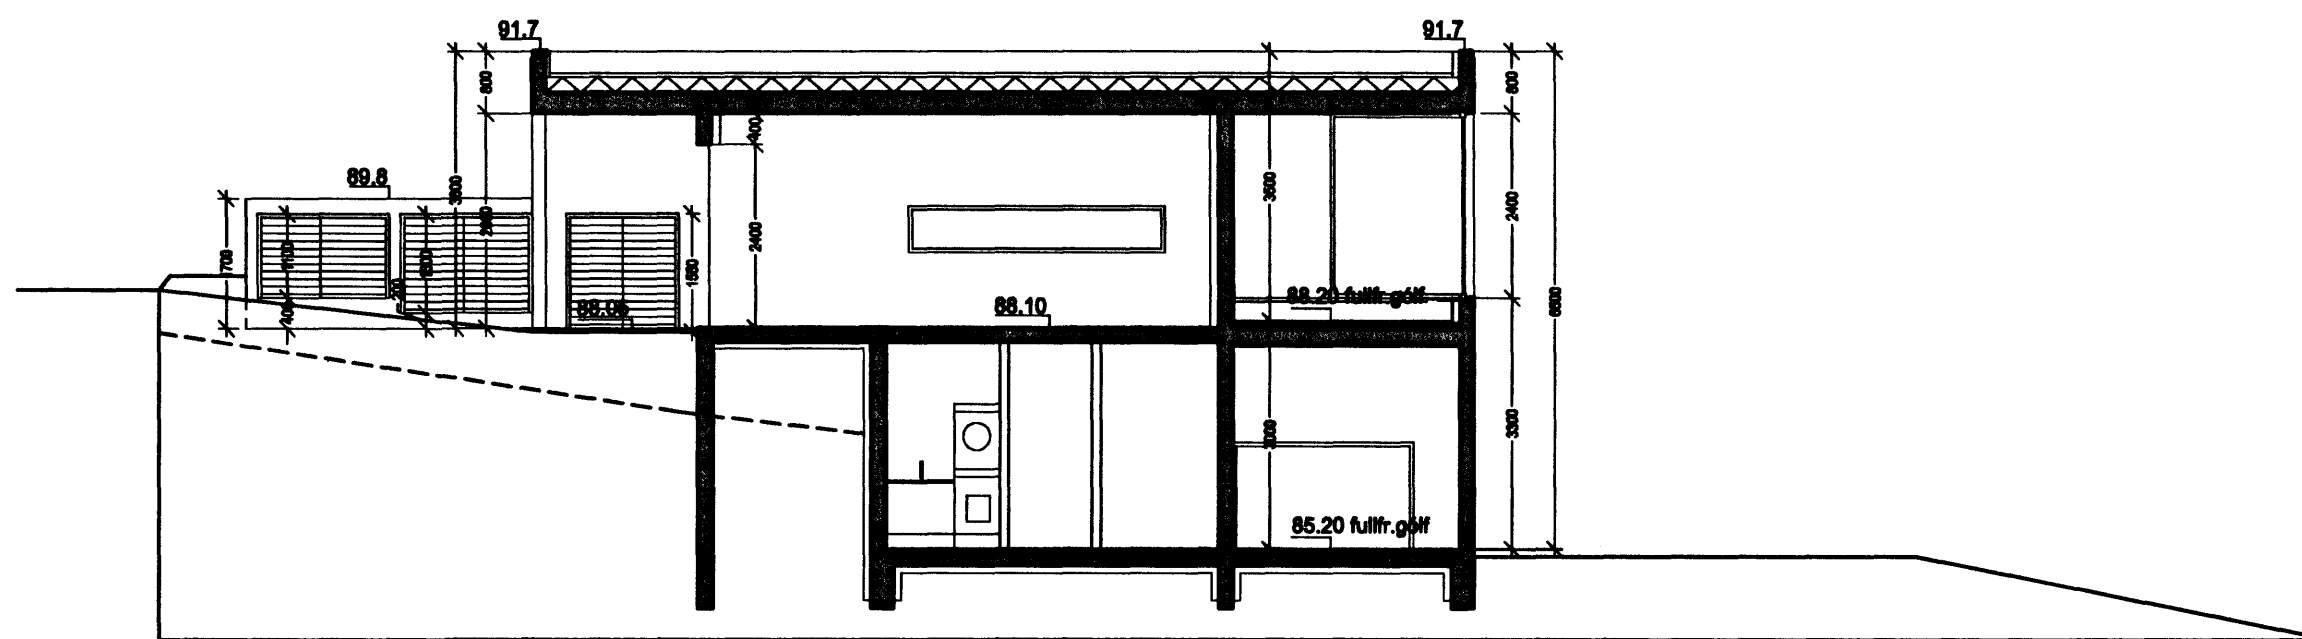

snið C:C

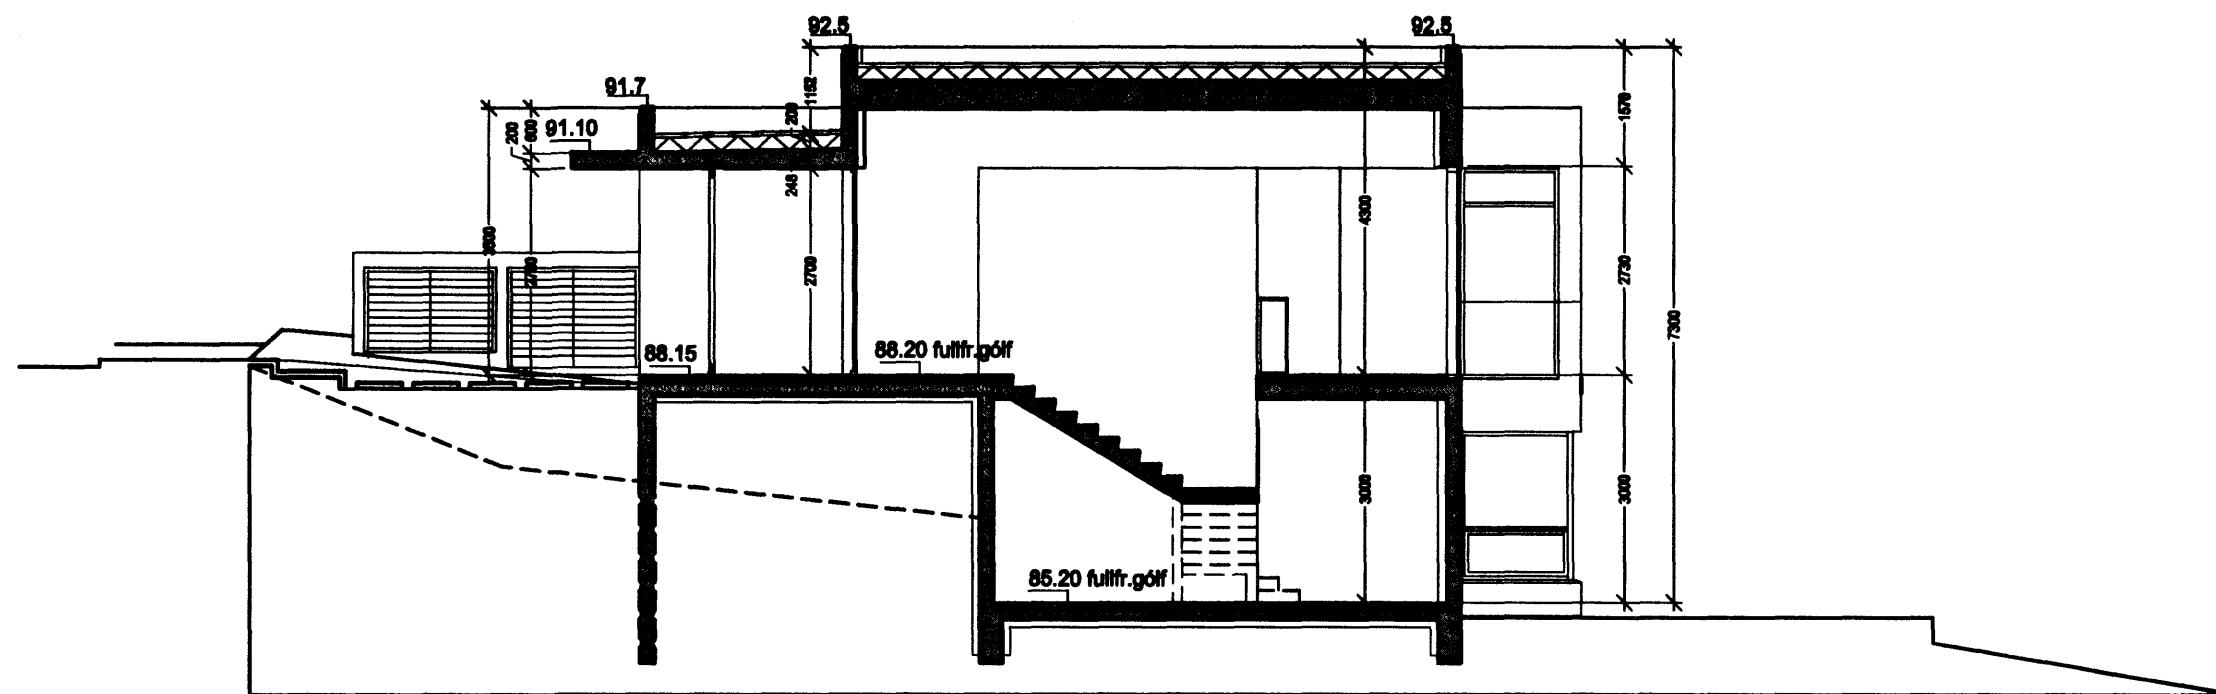

snið D:D

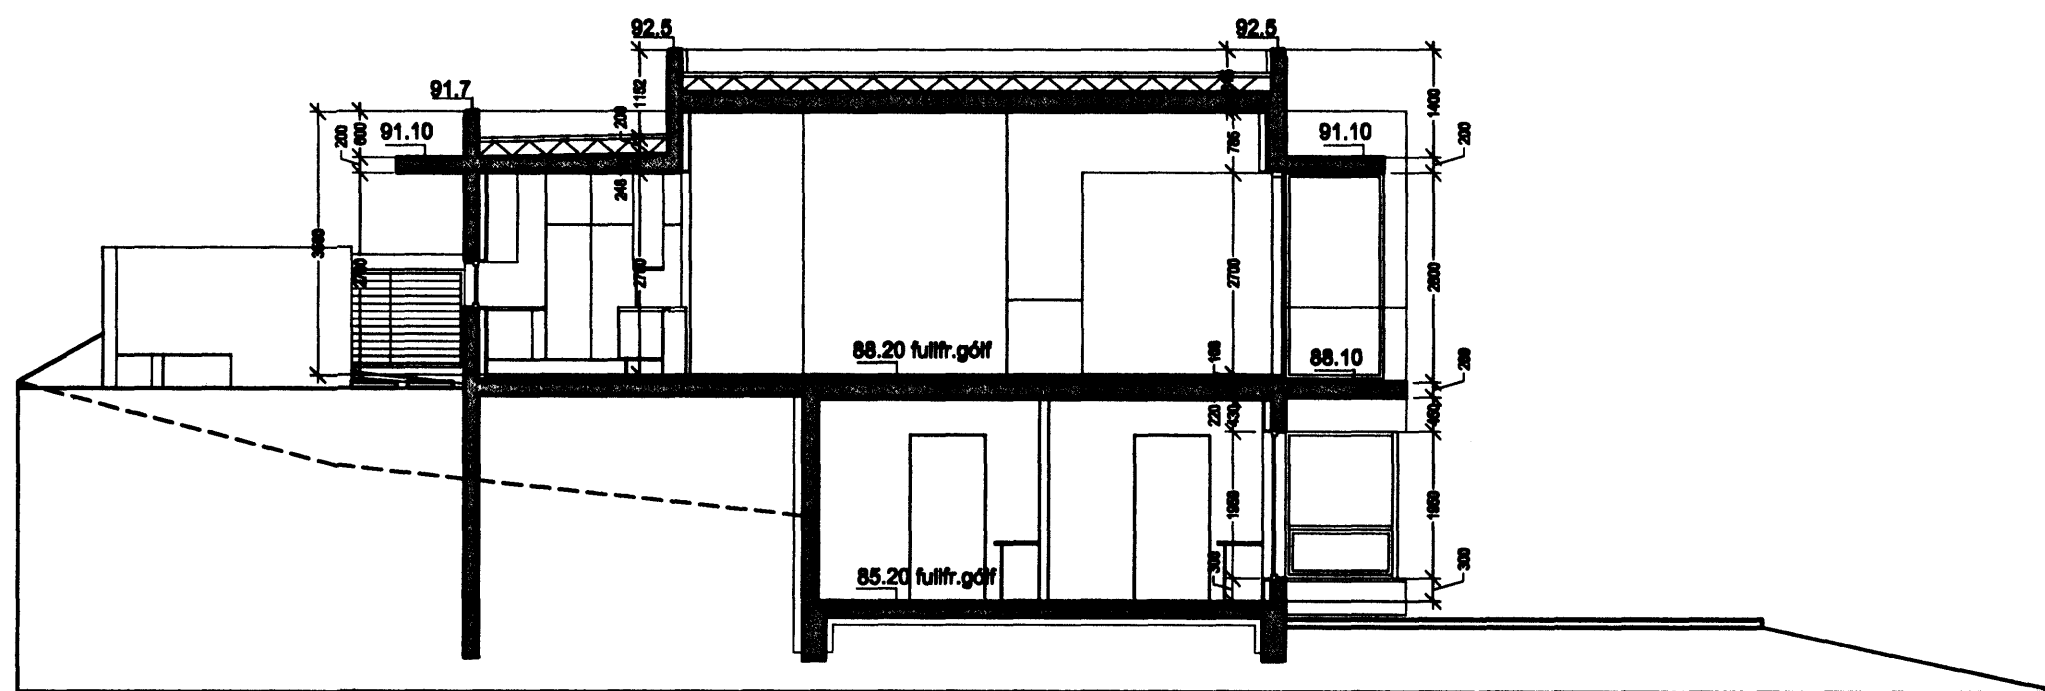

snið E:E

NR. DAGL. BREYTING NEKIL TERNL

**Á STOFUNNI  
ARKITEKTAR** FINNUR BJÖRGVINSSON  
HILMAR ÞÓR BJÖRNSSON  
SIGRÍÐUR ÓLAFSDÓTTIR  
BERGSTABASTRÆTI 10, RVK. sími: 551-1480, netfang: stofunni@stofunni.is

Finnur Björgvinsson, arkitekt FAI KT: 180946-3089

Hilmar Þór Björnsson, arkitekt FAI KT: 280845-3109

Sigríður Ólafsdóttir, arkitekt FAI *Sigríður Ólafsdóttir* KT: 071070-5089

HLÍÐARÁS 4 HAFNARFIRÐI HANNS/TEKJ. 80  
EINBYLJUSÚS ATH.  
SNID SAMÞYKT KT. 060588-1399

KVARNR 1:100 REYKJAVNR. 03.12.2006

VERÐUR. TEKJ. NR. A-BS-001