



Samþykkt þann  
31 JAN. 2007  
Byggingafulltrúinn í Hafnarfirði  
F.h. Kristján Þórarinnsson

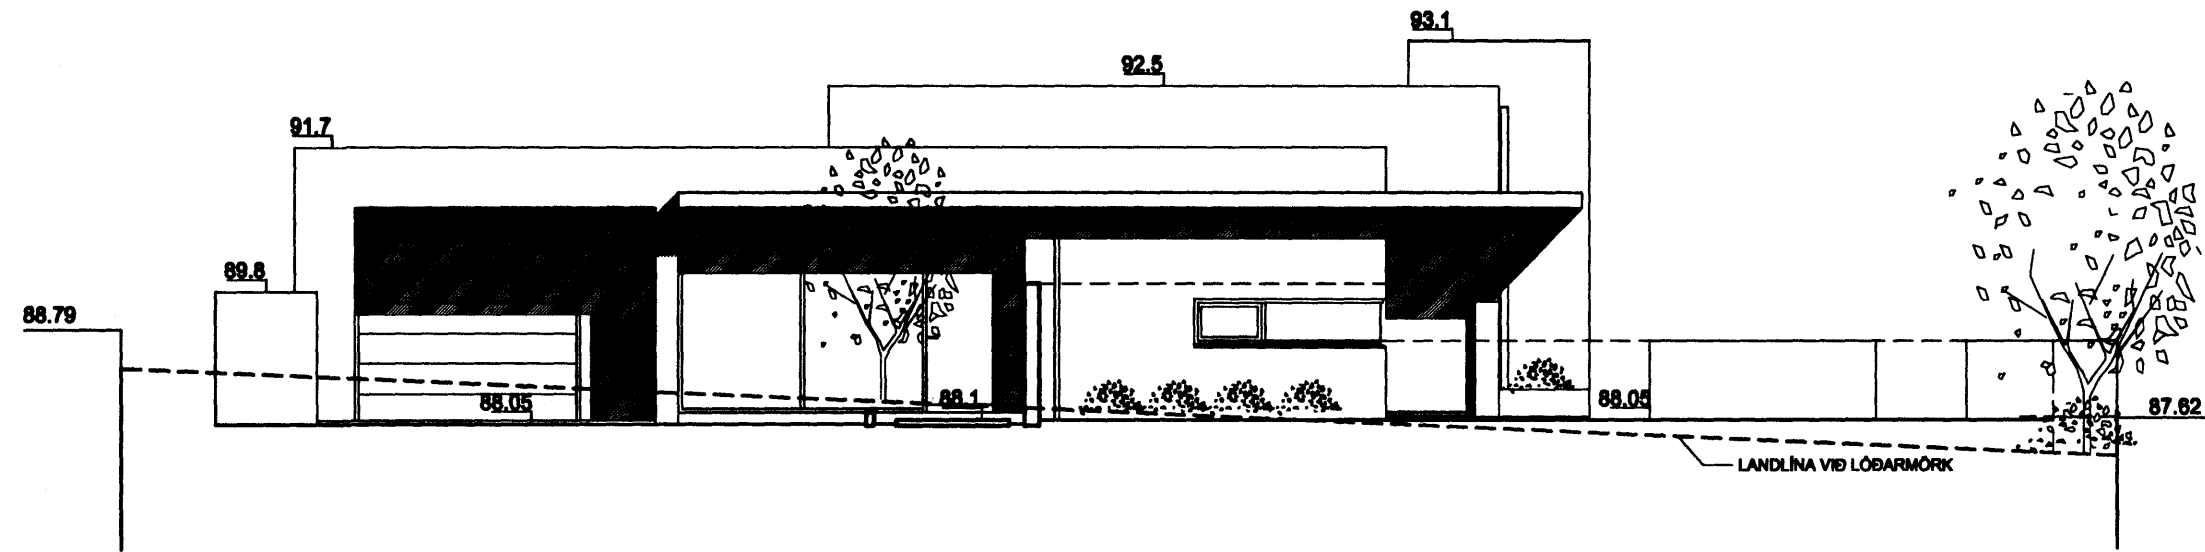

ÚTLIT TIL SUÐVESTURS

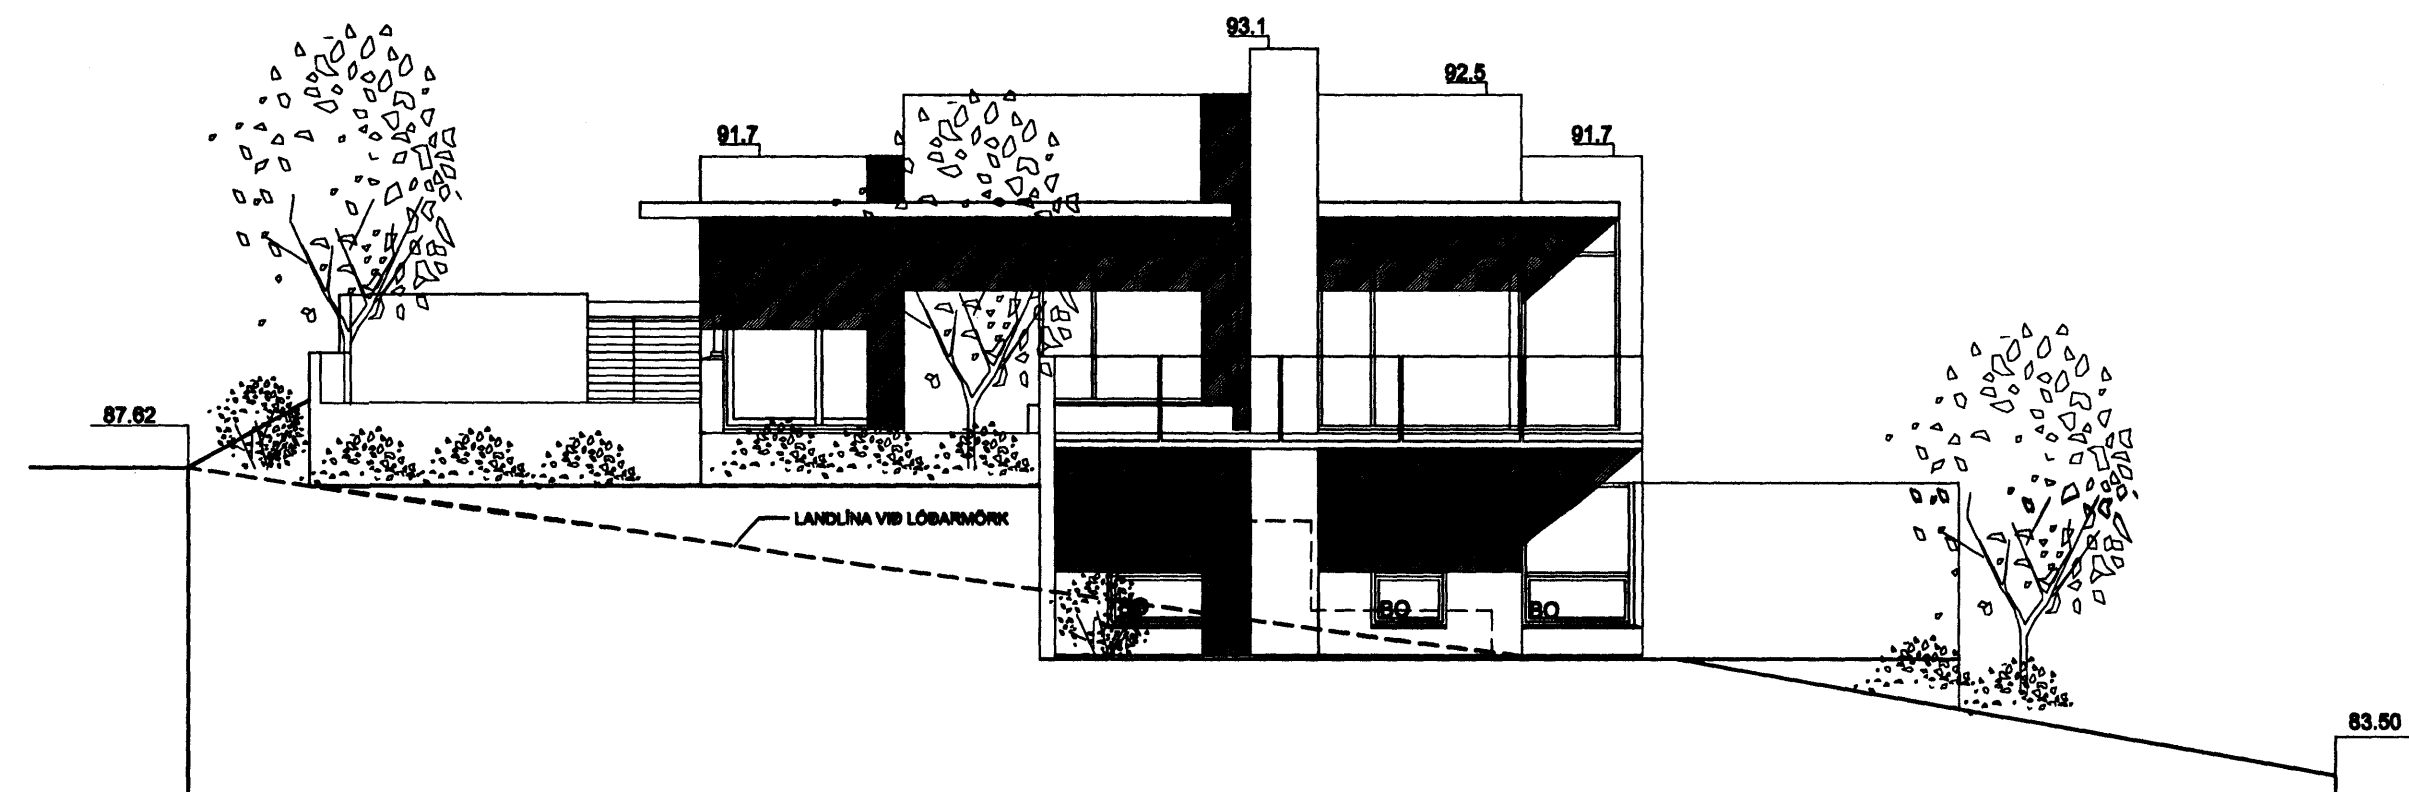

ÚTLIT TIL SUÐAUSTURS

BR. DAGI. BREYTING. REKUL. TERN.

**Á STOFUNNI**  
**ARKITEKTAR**  
FINNUR BJÖRGVINSSON  
HILMAR ÞÓR BJÖRNSSON  
SIGRÍÐUR ÓLAFSDÓTTIR  
BERGSTABAÐSTRÆTI 10, RVK. sími:551-1480, netfang:stofunni@stofunni.is

Finmur Björgvinsson, arkitekt FAI KT: 180948-3089

Hilmar Þór Björnsson, arkitekt FAI KT: 280845-3109

Sigríður Ólafsdóttir, arkitekt FAI *Sigríður Ólafsdóttir* KT: 071070-5089

HILÐARÁS 4  
EINBYLISHÚS  
ÚTLIT  
HÁMUL/TEKJ. 80  
ATH.  
SAMÞYKKT  
KT. 060588-1399

KVAÐI 1:100  
REKJAVAR: 03.12.2008  
TEKJ. NR.  
BR.

A-BU-001