




Samþykkt þann
 0 7 FEB. 2007
 Byggingafulltrúinn í Hafnarfirði
 F.h. Kristján Þórarinnsson

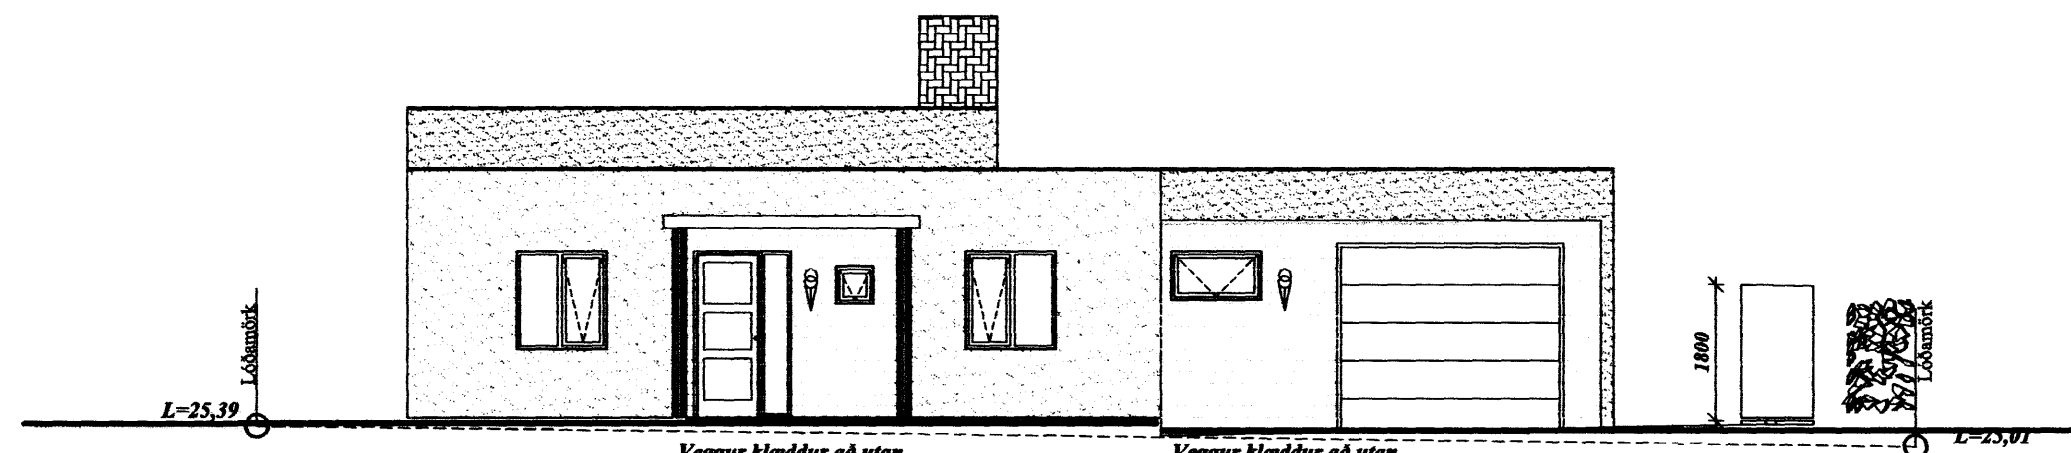


NORD-AUSTURHLIÐ
 Mkv: 1/100

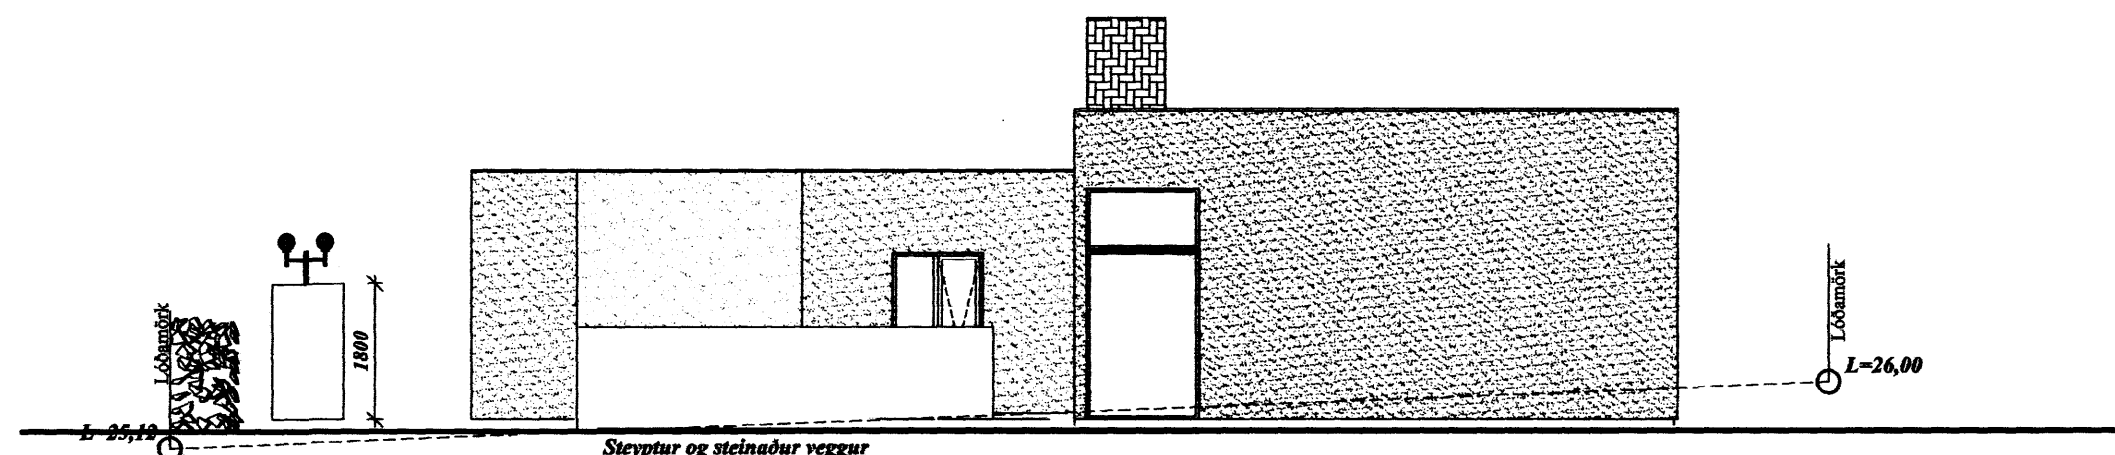

SUÐ-VESTURHLIÐ
 Mkv: 1/100

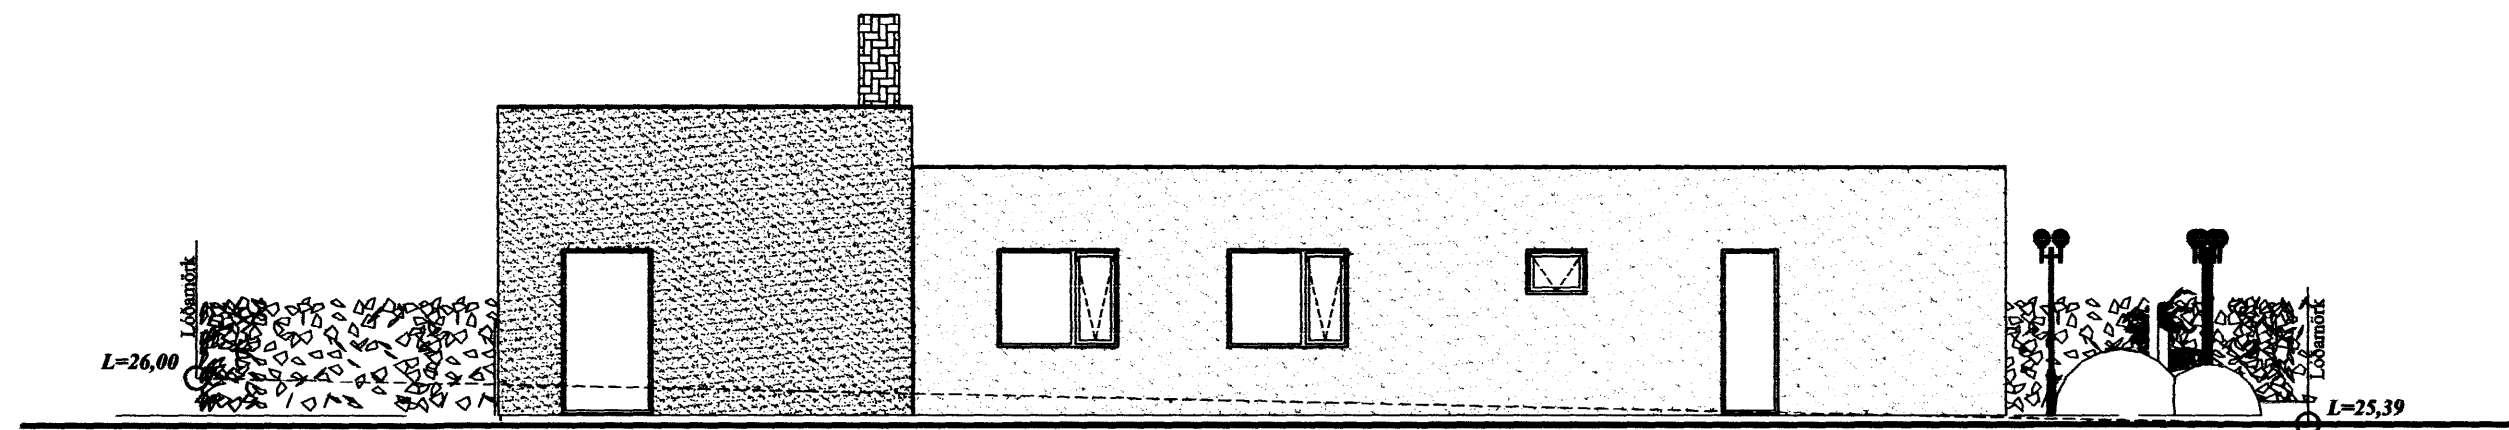

SUÐ-AUSTURGAFL
 Mkv: 1/100

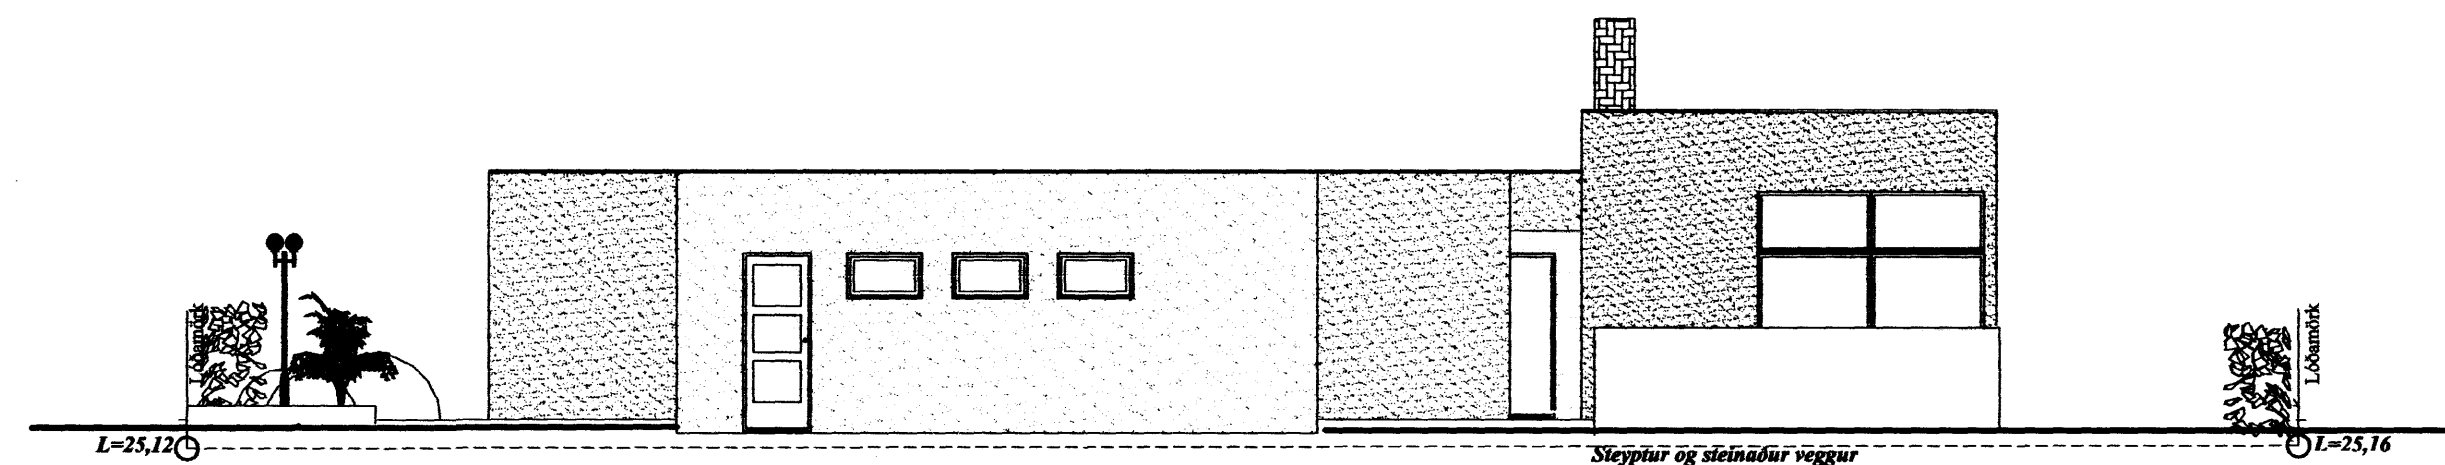

NORD-VESTURGAFL
 Mkv: 1/100

C:			
B:			
A:	06.01.07	RBS	Útlitsbreytingar á gluggum
nr.	Dags.	Af.	Breyting
Frumstærð blaðs A2			
AL - HÖNNUN EHF			
<small>c/o Rúnður P. Sigurðsson Byggingateknifr B.Sc. Skólbraut 30, 300 Akranesi Kt: 090157-2489 Sí: 431-3441 ; 862-9933 ; Fax 431-3442 Netfang: runofur@al-honnun.is</small>			
Verkefni:			
EINBYLISHÚS, AÐALUPPDRÁTTUR			
DREKAVELLIR 33			
Verkháttur:			
ÚTLITSMYNDIR			
Dags. 30.01.07	Nr. 06112	103	
Hönnuð: R.B.S.			