


Samþykkt þann  
24 JAN. 2007  
Byggingafultrúinn í Hafnarfirði  
F.h. Kristján Þórarinnsson

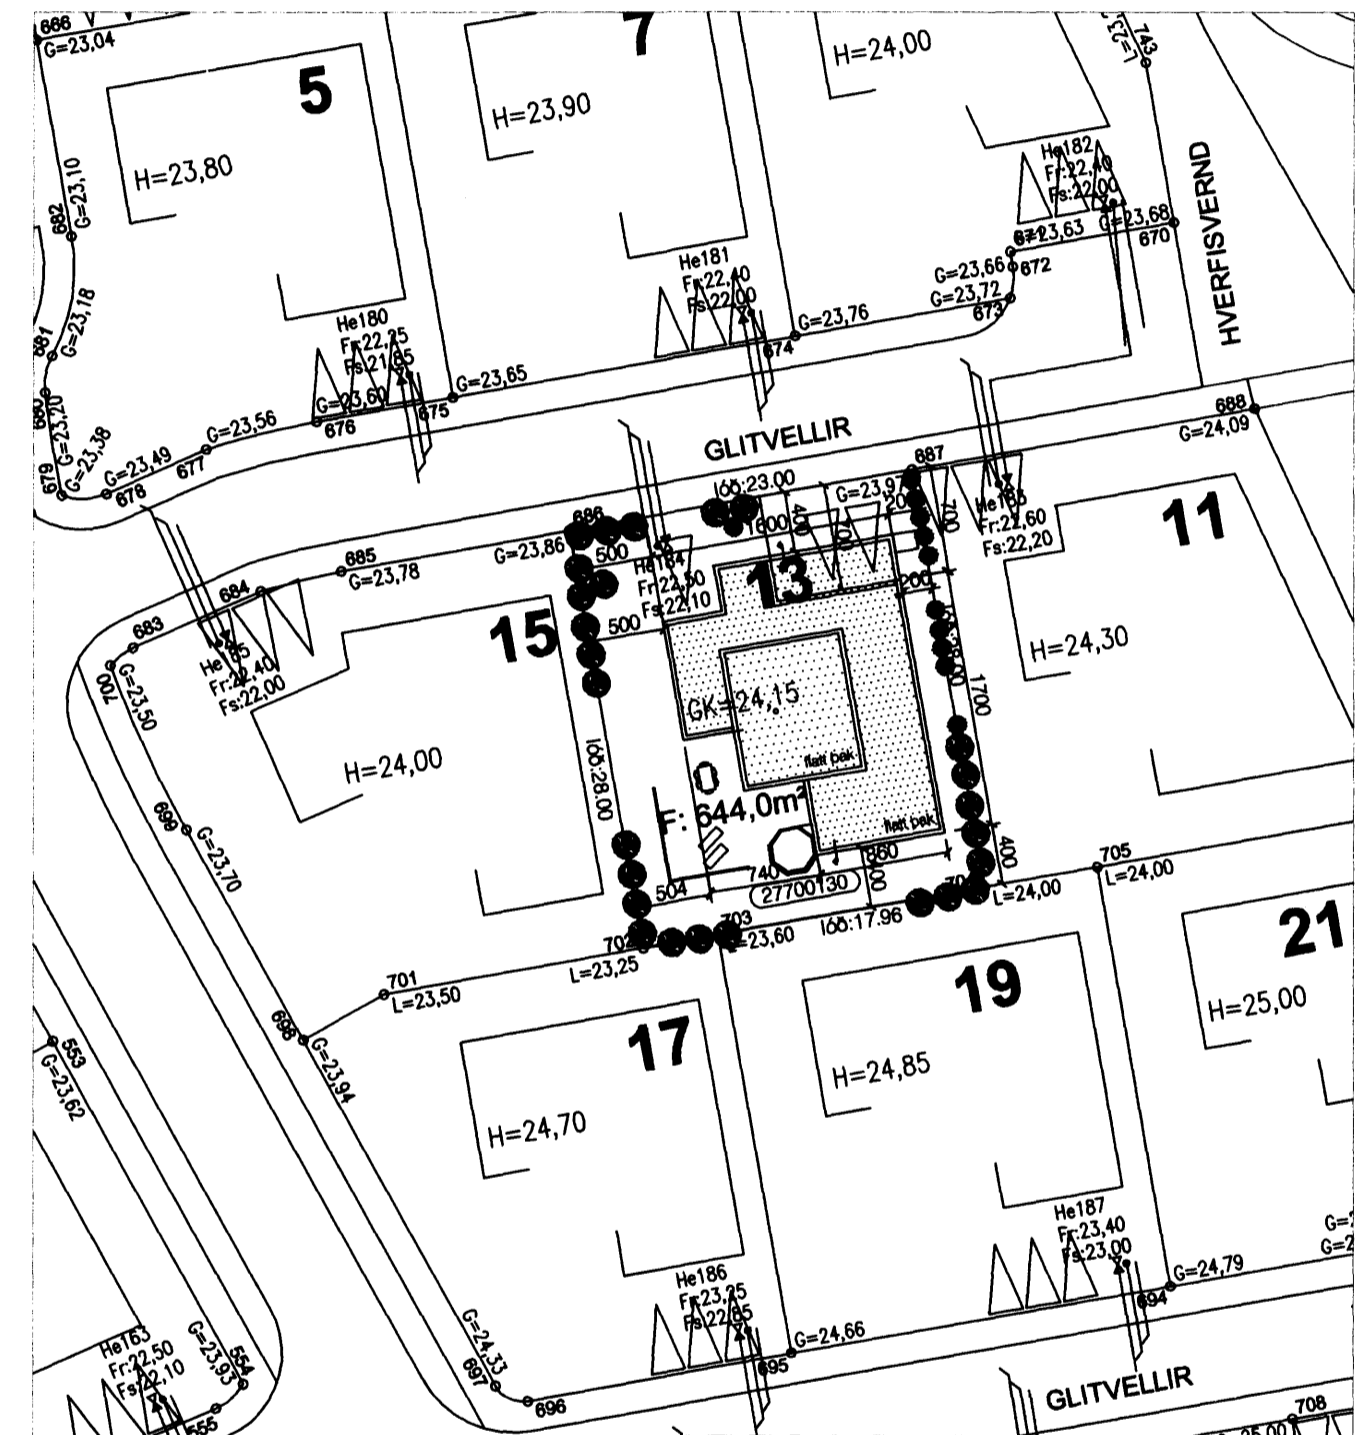

yfirlitsmynd 1:500

### Byggingarlýsing:

Húsið er uppstept á hefðbundinn máta, einangrað að utan, með 100 mm steinullareinangrun, 75 mm plasteinangrun á þjöppuðu sandlagi undir gólfplötu. Húsið er uppstept á staðnum, einangrað að utan og klætt ýmist með flísum 30x60cm á álkerfi, koksgráu báruáli eða zedrusviði lárétt, eins og t.d. við inngang.

Vatns og raflagnir eru lagðar í steypu eða rör í rör kerfi. Gólfhitakerfi verður í öllum gólfum, þ.e. ekki hefðbundið ofnakerfi. Gluggar smíðast úr timbri í samræmi við ÍST 40 og 41, ísteyptir en áklæddir grái að utan. Þar sem björgunarop eru í gluggum er ljósop opsins 50 cm eða meira. Innanmál útihurða er amk. 90 cm. Vatnsbretti úr viðhaldsfrú efni; áli eða flísum, komi undir alla glugga.

Allt húsið er með flötu þaki. Steyptri loftplötu skal halla að niðurföllum við útvegg, frágengið með ásoðnum pappalögum og rakapolinni einangrun. Malarfarg yfir. Reykskynjarar komi í hol og svefndeild og slökkvitæki staðsetjist á miðlægum stað í húsinu. Sorggeymsla er stakstæð, en hluti af súlu við skyggni steyp á staðnum, sjá sérteikn. Veggir milli íbúðar og bílskúrs séu EI 60 og hurð EICS 30 milli bílskúrs og íbúðar.

Hámarks U gildi einstakra byggingahluta sé sem hér segir: W/m2k  
þak: 0.2  
útveggir: 0.4  
gluggar, (karmar vegið meðaltal glers, k-gler.) 2.0  
hurðir: 3.0  
gólf á fyllingu: 0.3  
útveggir, vegið meðaltal (veggfl. gluggar og hurðir) 0.85  
lóð: 644.0m<sup>2</sup>  
brúttóflötur: 232.7 m<sup>2</sup> br.  
brúttórúmmál: 843.2m<sup>3</sup> br.  
nýtingarhlutfall: 0.36

 Glitvellir 13, Hafnarfirði 1:100  
yfirlitsmynd, sneiðingar, byggingarlýsing. 1:500  
10.jan. '07

01

Guðmundur Gunnlaugsson, arkitekt FAÍ  
kt: 190554-3419  
Teiknistofan Archús ehf, Stórhöfða 17,  
112 Reykjavík. s: 5677735-fax 5677736.  
kt: 631298-4439. gg@archus.is

br.

archús ehf