



Samþykkt þann
24 JAN. 2007
Byggingafulltrúinn í Hafnarfirði
F.h. Kristján Þórarinnsson


Glitvellir

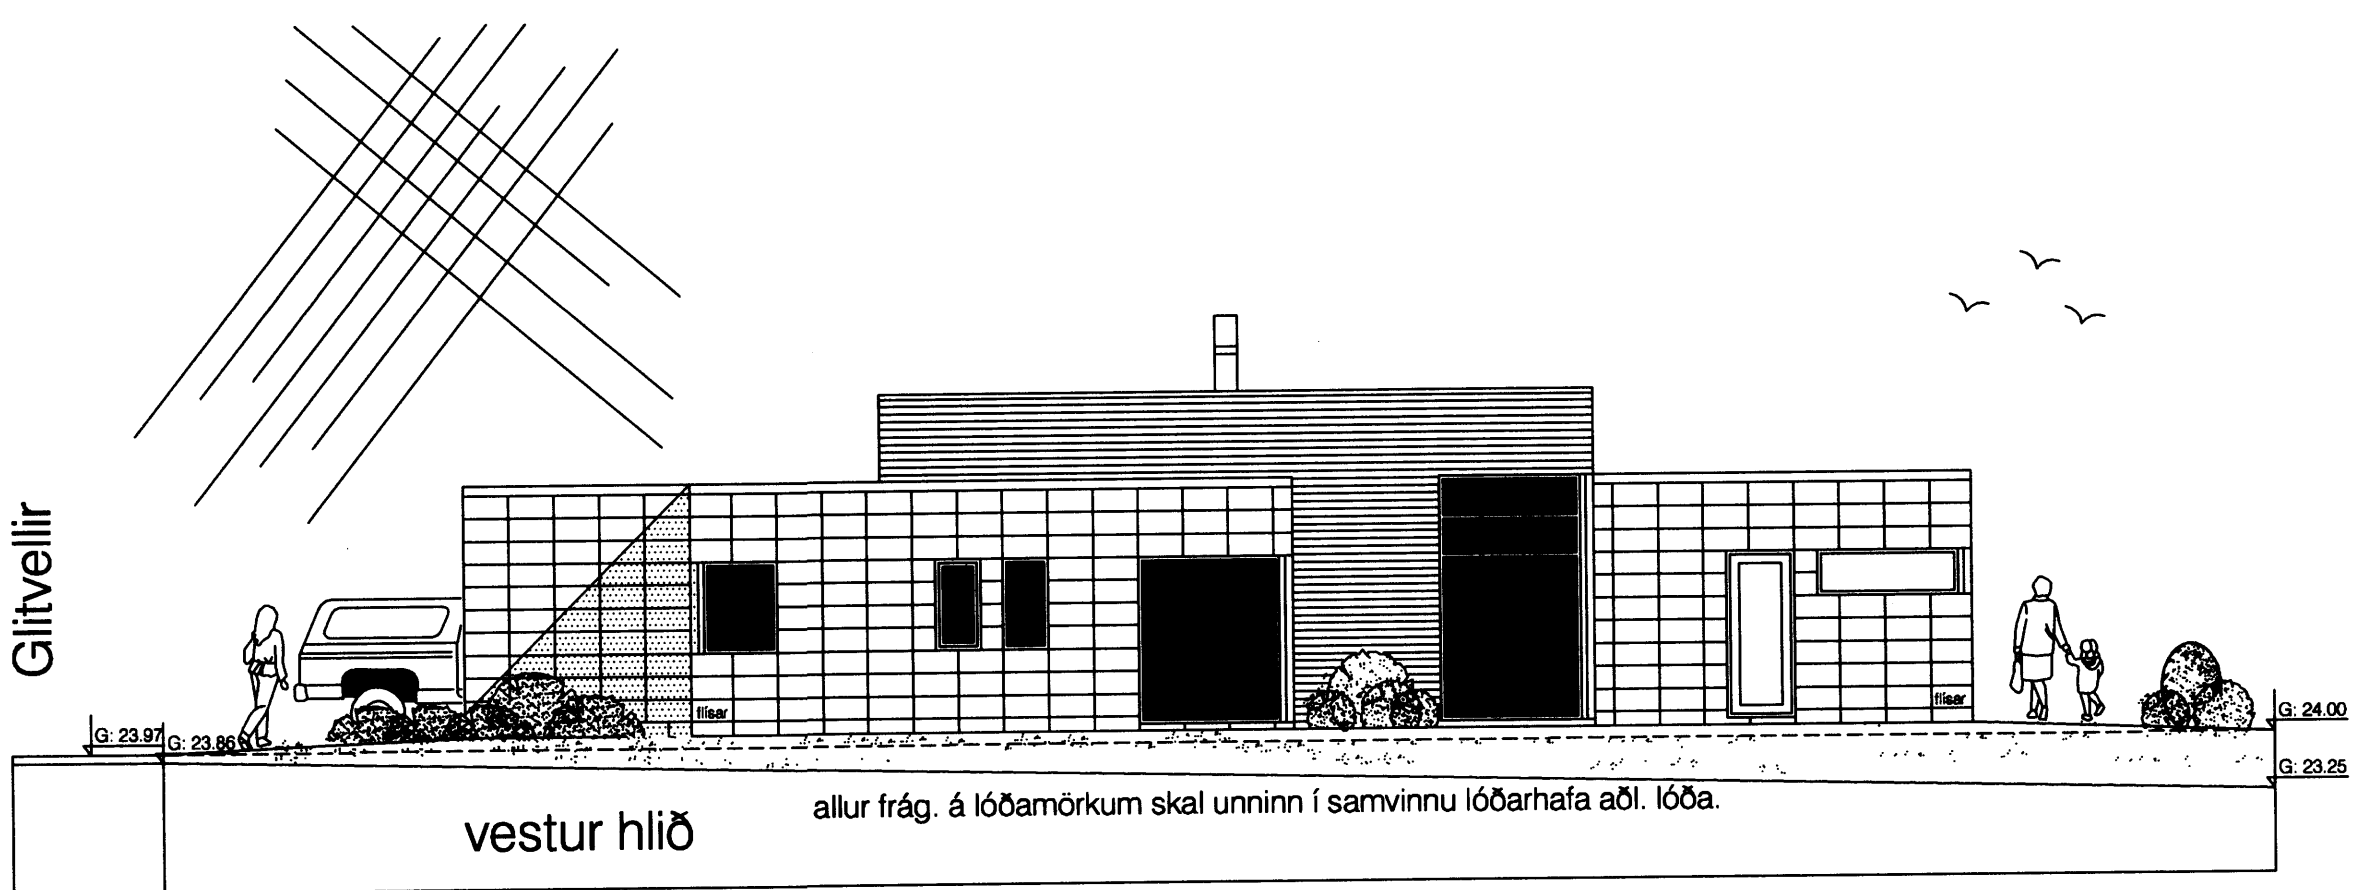


vestur hlið allur frág. á lóðamörkum skal unninn í samvinnu lóðarhafa aðl. lóða.

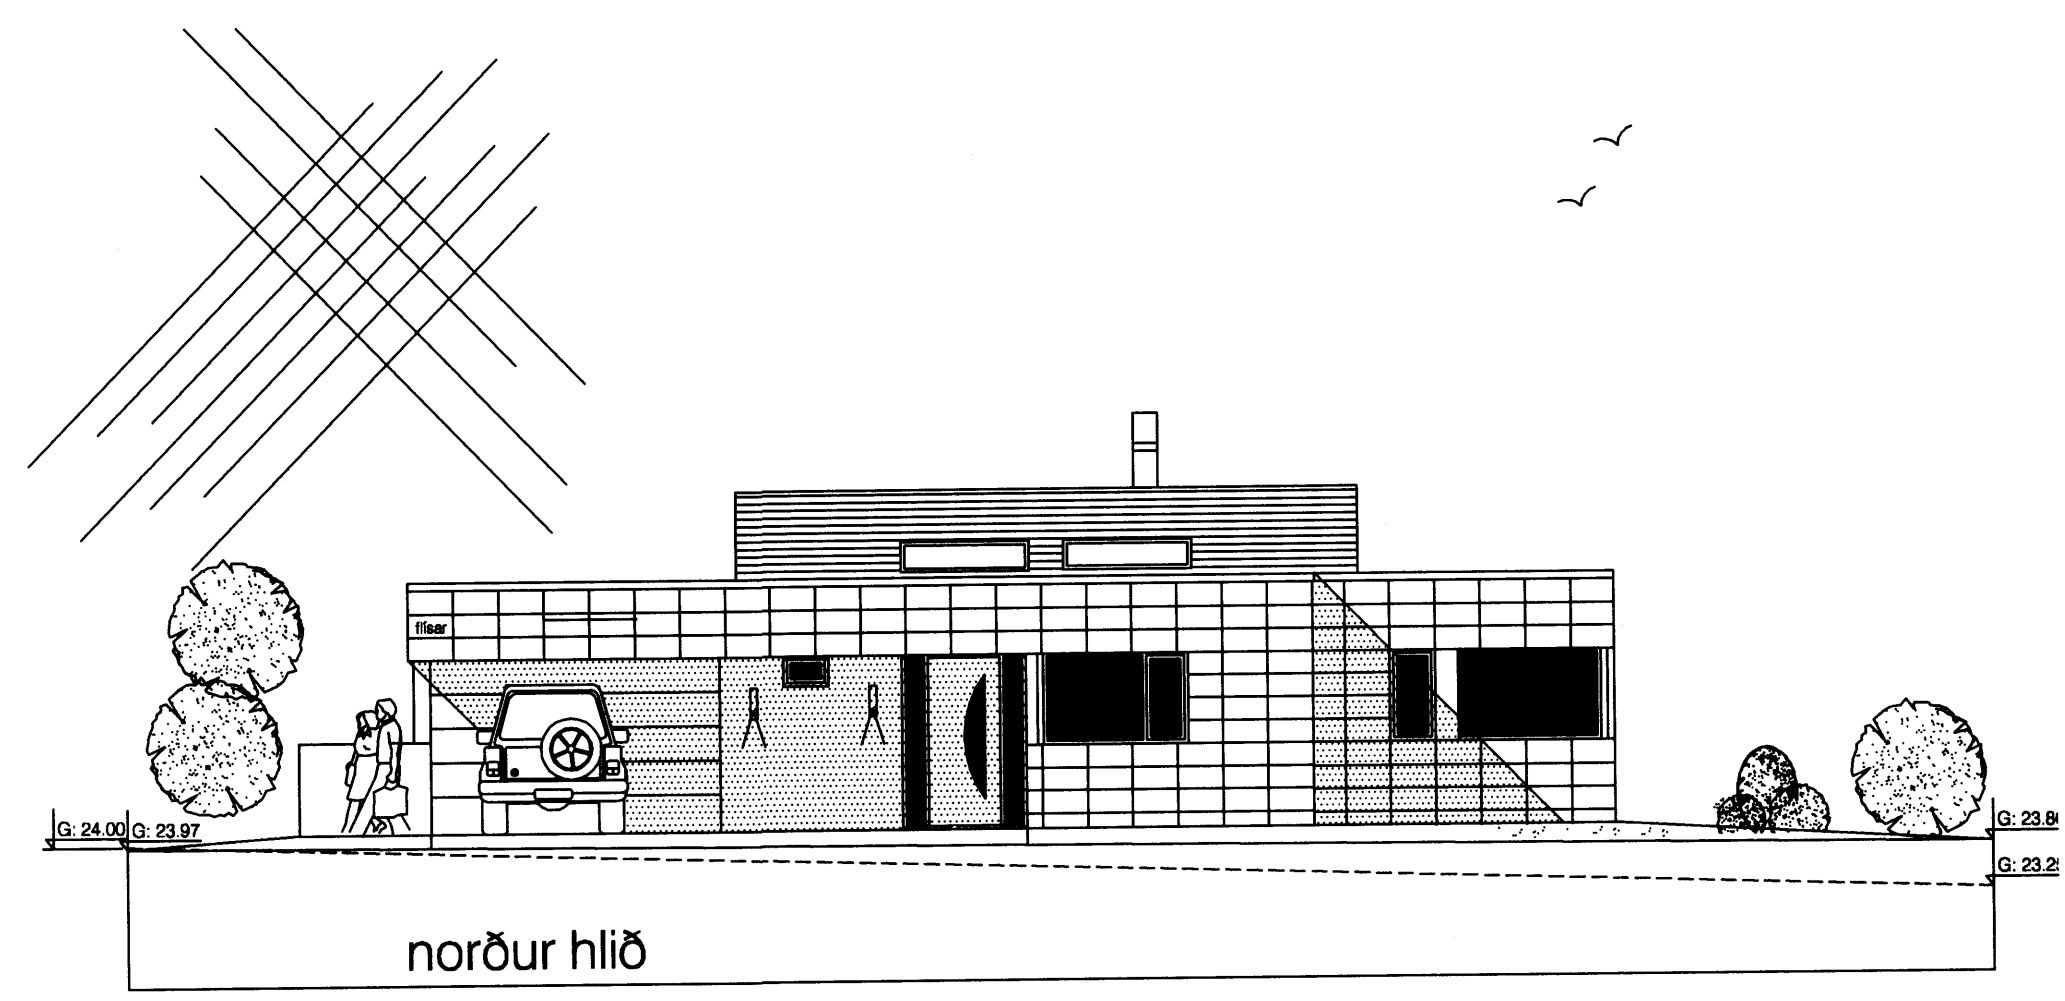

norður hlið

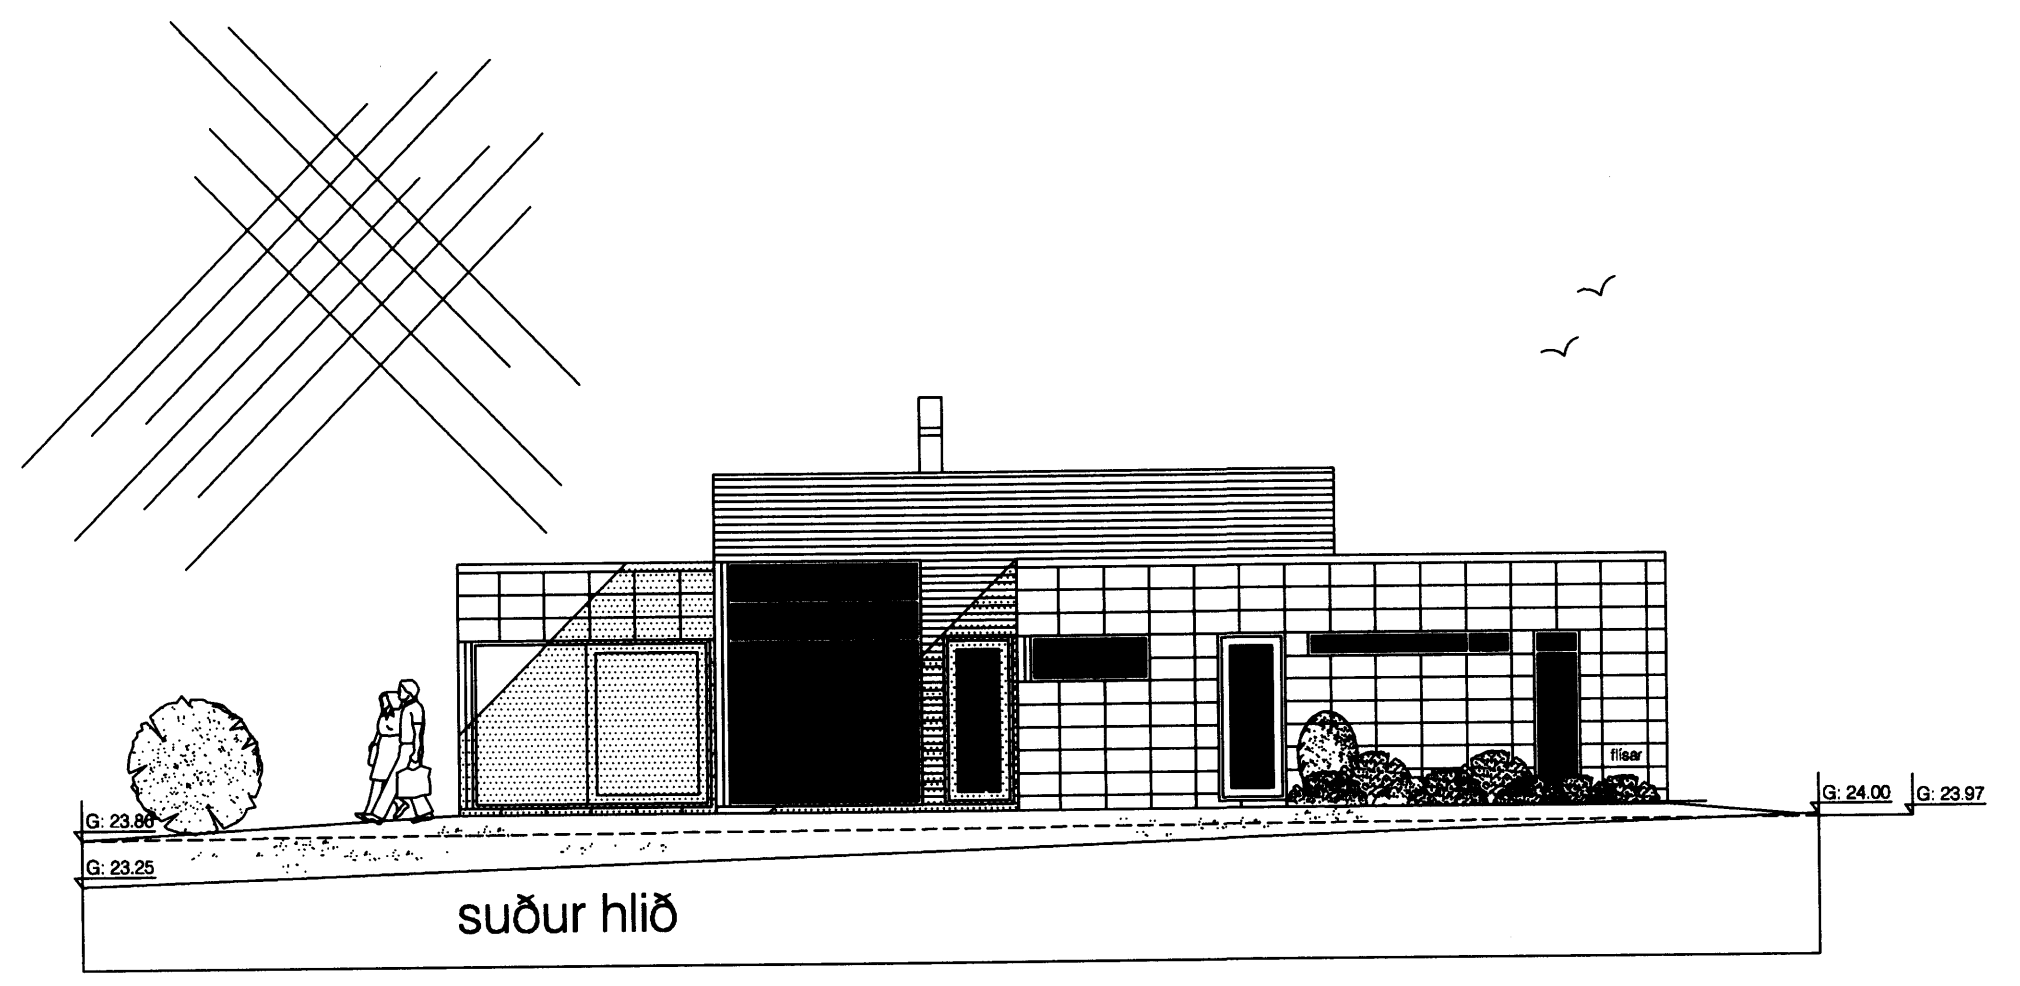

suður hlið

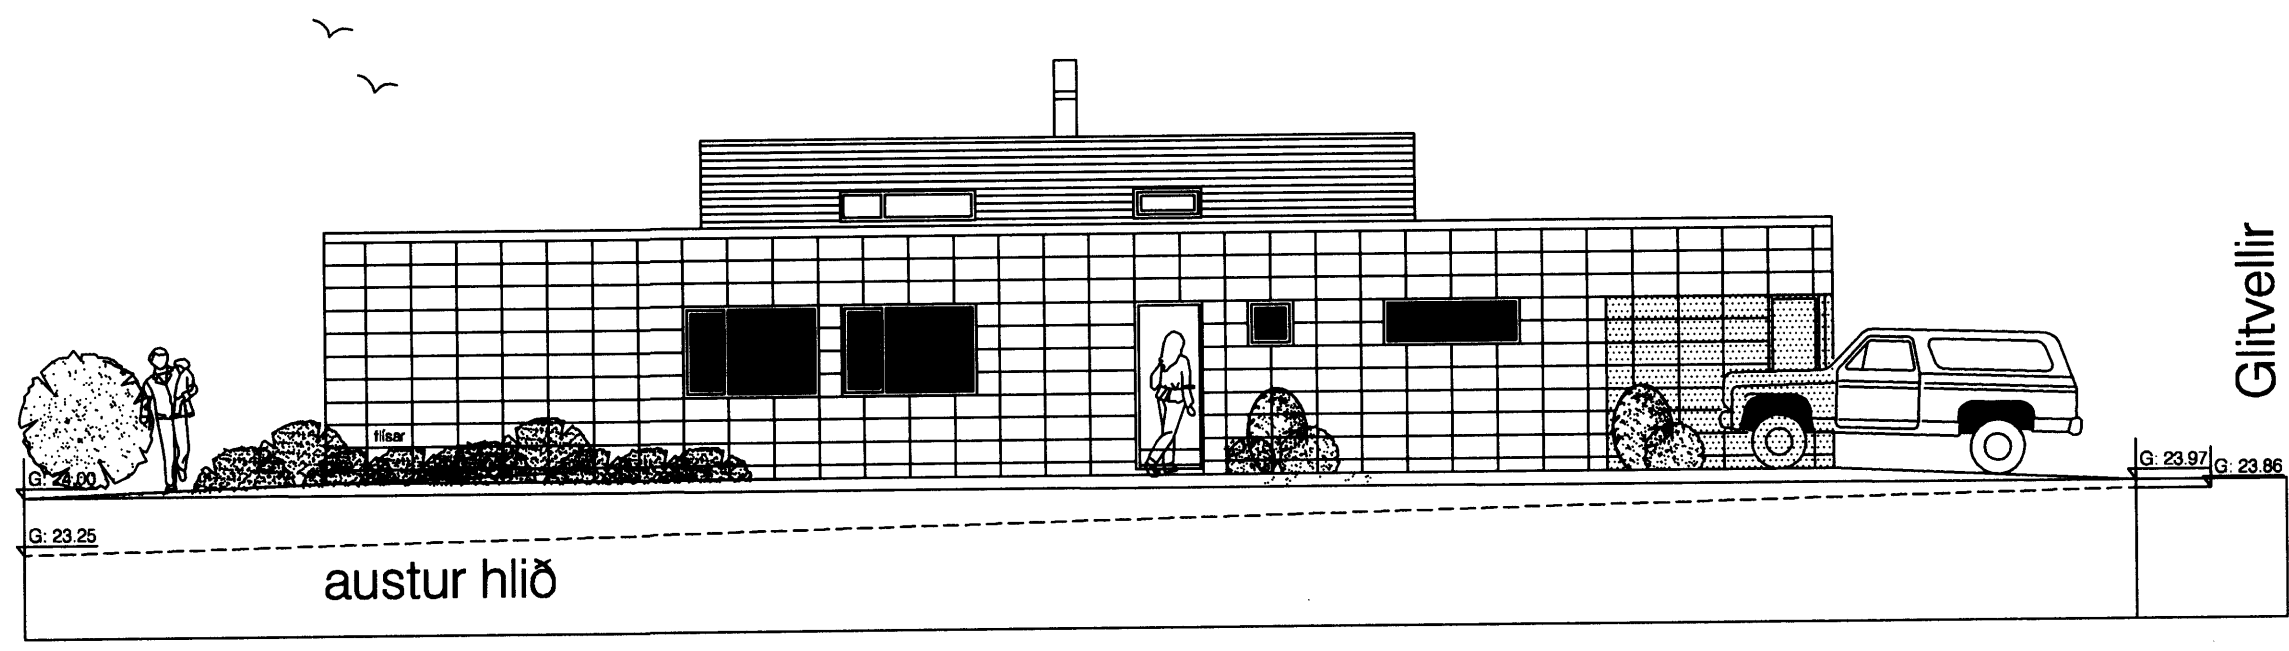

austur hlið

Glitvellir

03	Glitvellir 13, Hafnarfirði	1:100
	Útlit	10.jan. '07
Guðmundur Gunnlaugsson, arkitekt FAÍ kt: 190554-3419 Teiknistofan Archús ehf, Stórhöfða 17. 112 Reykjavík. s: 5677735-fax 5677736. kt: 631298-4439. gg@archus.is		
br.		archús ehf