



# HLÍÐARÁS 6 HAFNARFIRÐI.

Samþykkt þann  
19 JAN. 2007  
Byggingafulltrúinn í Hafnarfirði  
F.h. Kristján Þórarinnsson

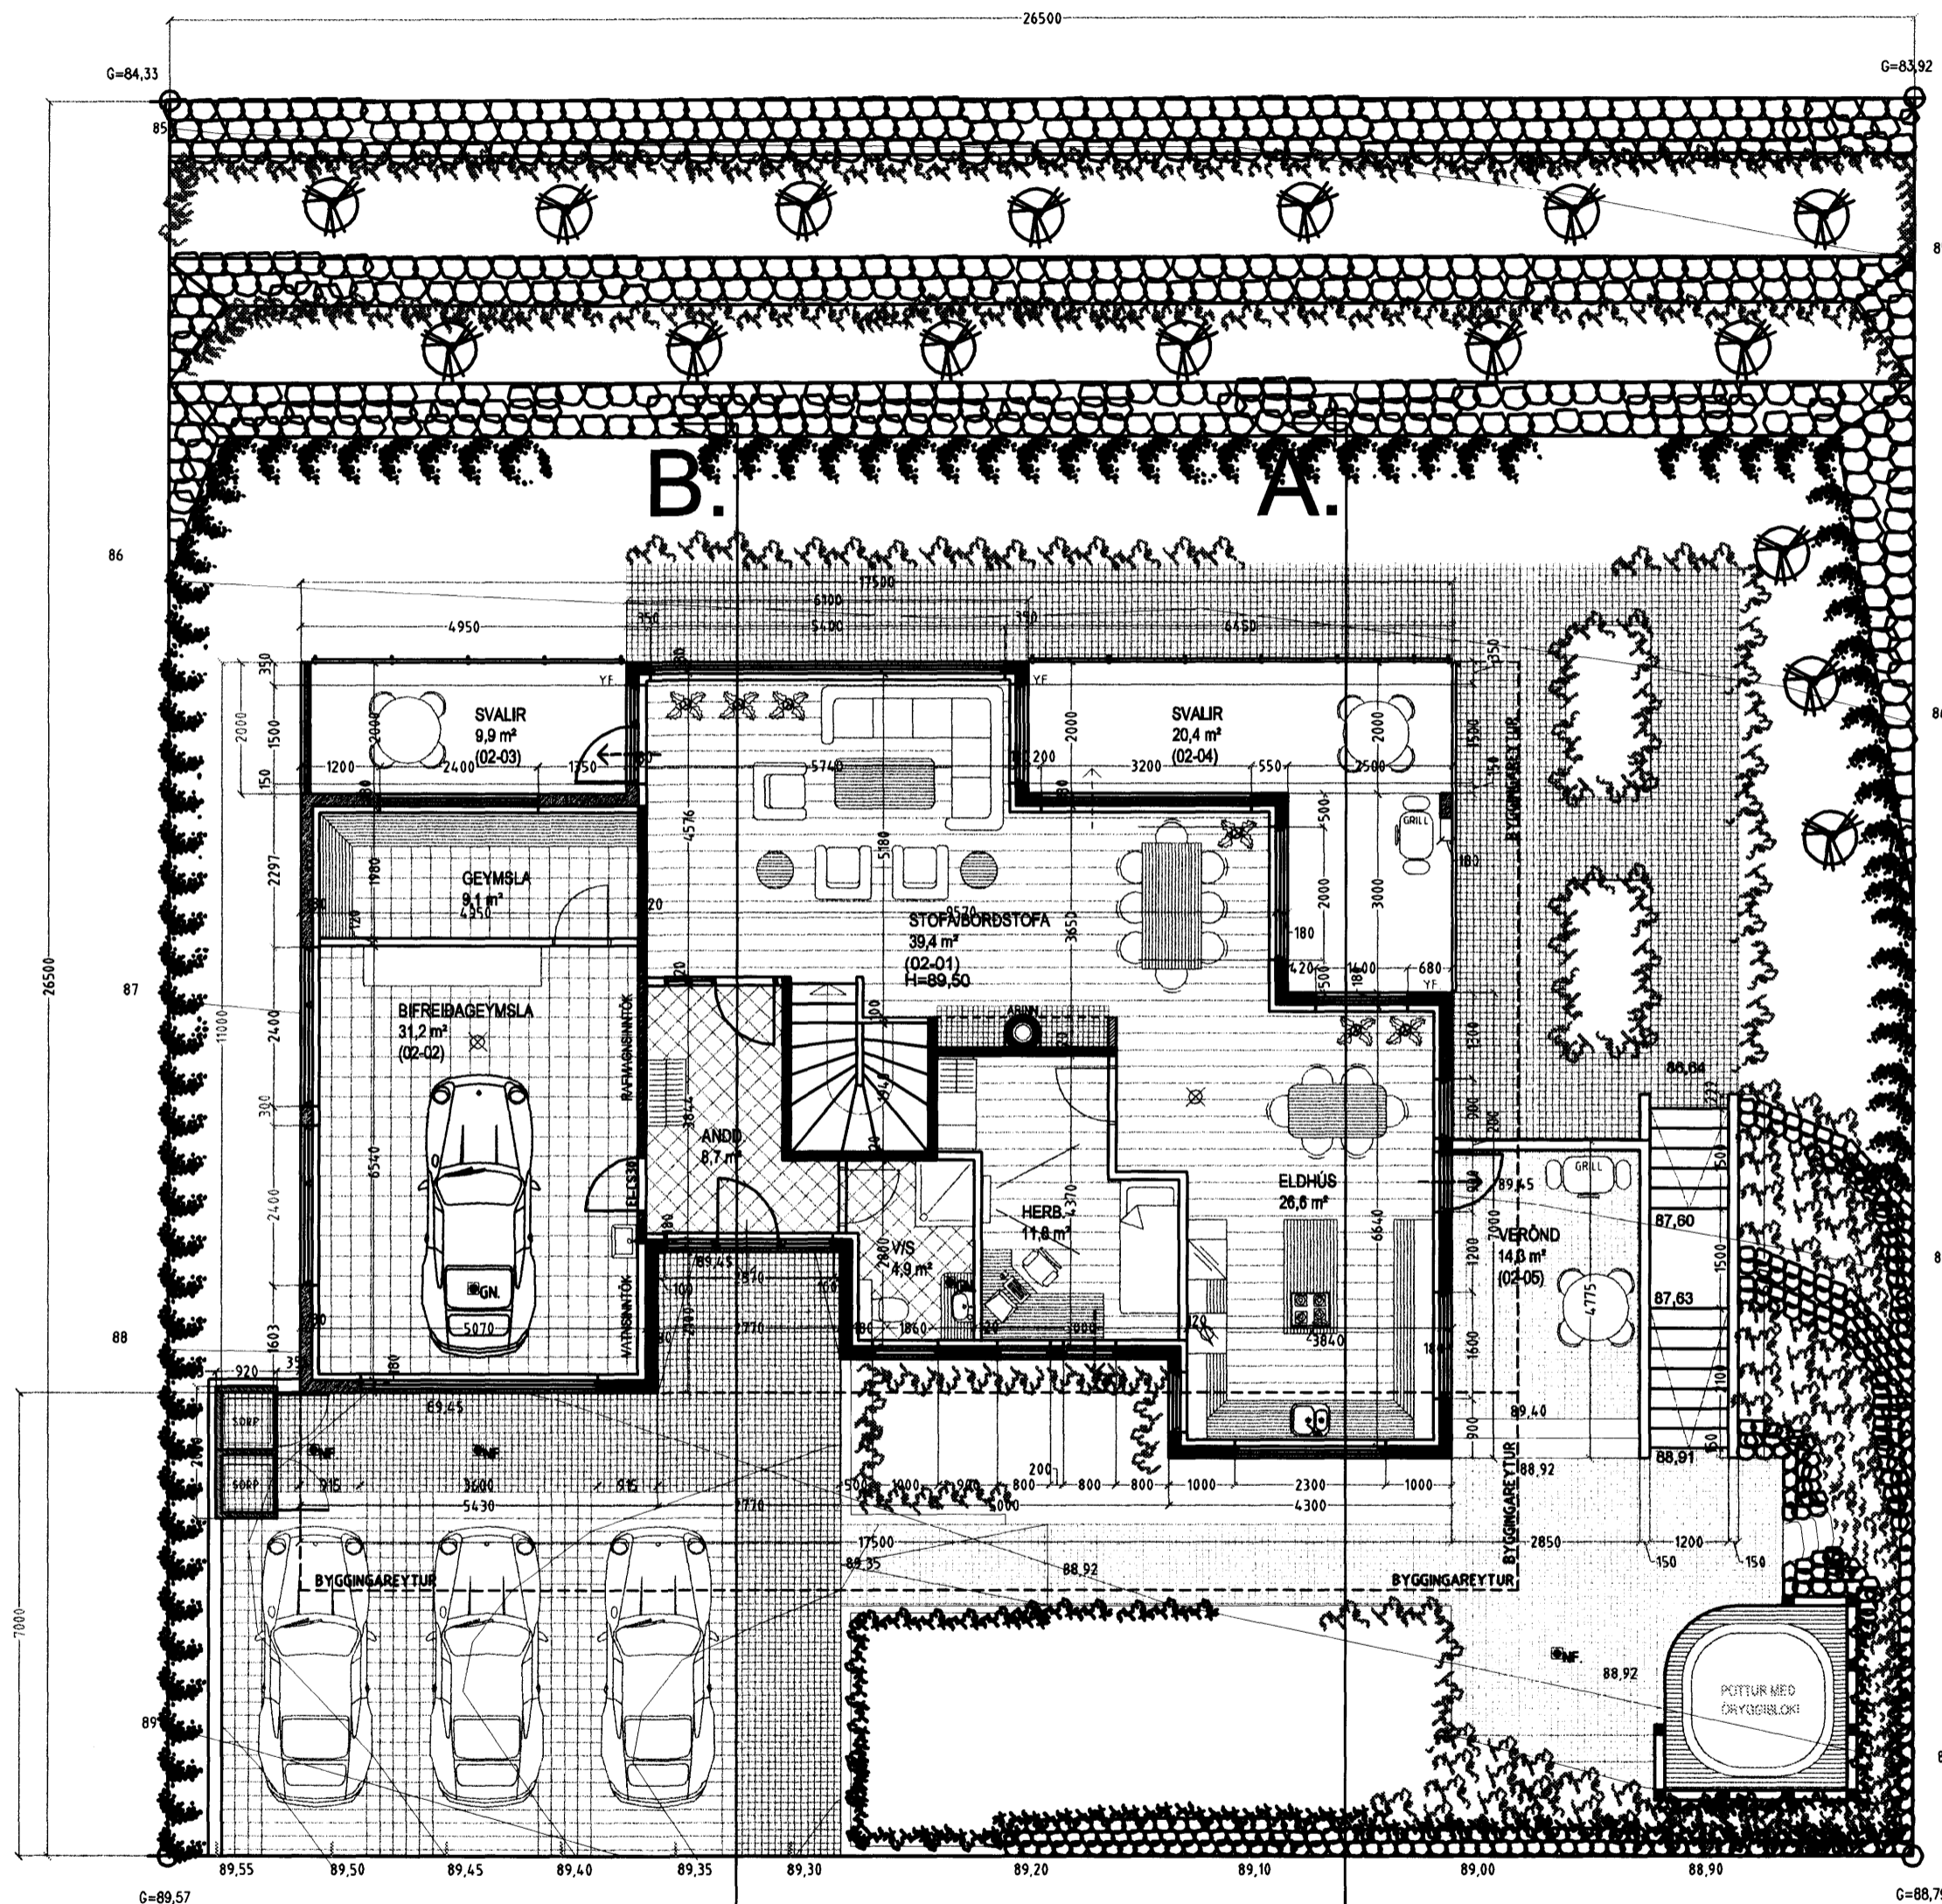

**GRUNNMYND 1. HÆÐ MKV. 1:100.**

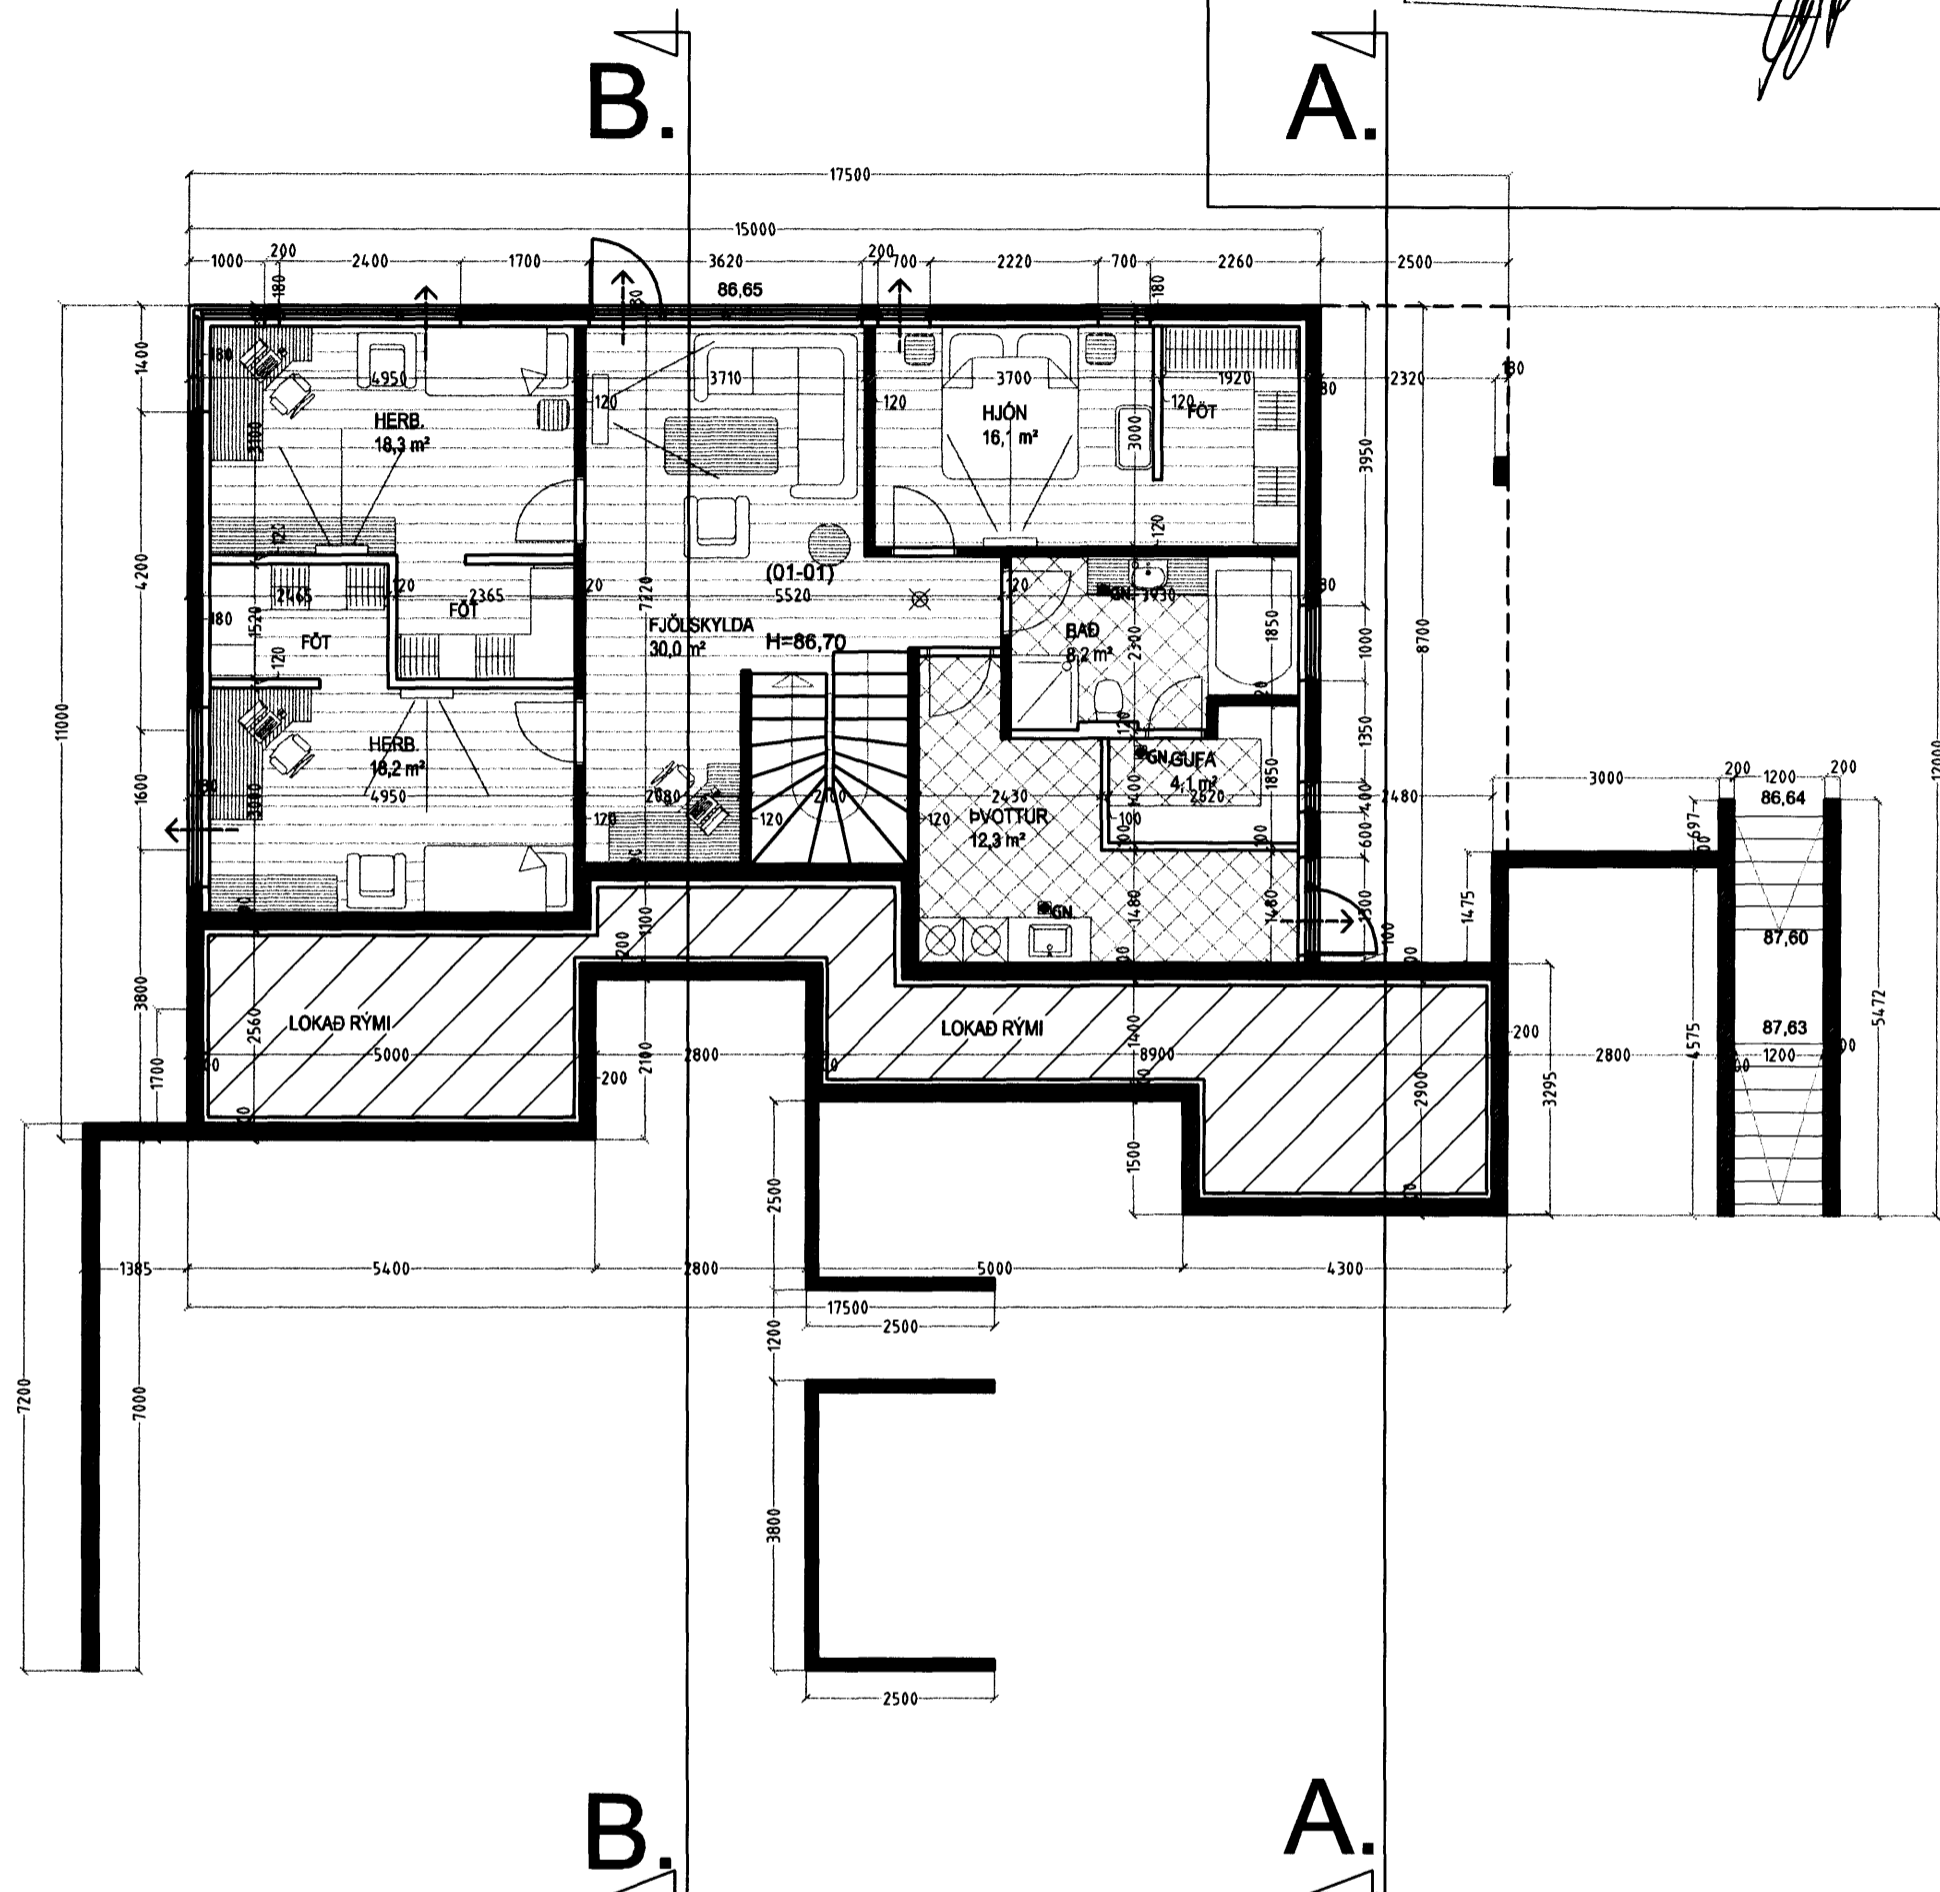

**JARÐHÆÐ MKV. 1:100.**



## HLÍÐARÁS 6 HAFNARFIRÐI.

Sigurður Þorvarðarson byggingafræðingur bfl.  
Teiknistofan Strandgötu 11 220 Hafnarfirði.  
STH. teiknistofan ehf. kt. 510298-2769. Kf. aðalhönnuðar: 141250-4189.  
Sími: 5651510. Netfang: teiknistofan@simnet.is

|                  |                             |
|------------------|-----------------------------|
| Skýringar:       | Aðaluppdráttur.             |
| Teikning:        | Grunnmyndir.                |
| Mælikvæði:       | 1:100.                      |
| Undirskrift:     | 16/01/07 <i>ljf</i>         |
| Blad nr: 2 af 4. | Dagsetning: 3. janúar 2007. |
| Breytt:          |                             |

Vardandi frekari málsetningar, sjá sérteikningar aðalhönnuðar í mkv. 1:50.  
Séruppdrættir skulu unnir þegar aðaluppdrættir hafa verið samþykktir af byggingaryfirvöldum.