



HLÍÐARÁS 6 HAFNARFIRÐI.


Samþykkt þann
19 JAN. 2007
Byggingafulltrúinn í Hafnarfirði
F.h. Kristján Þórarinnsson

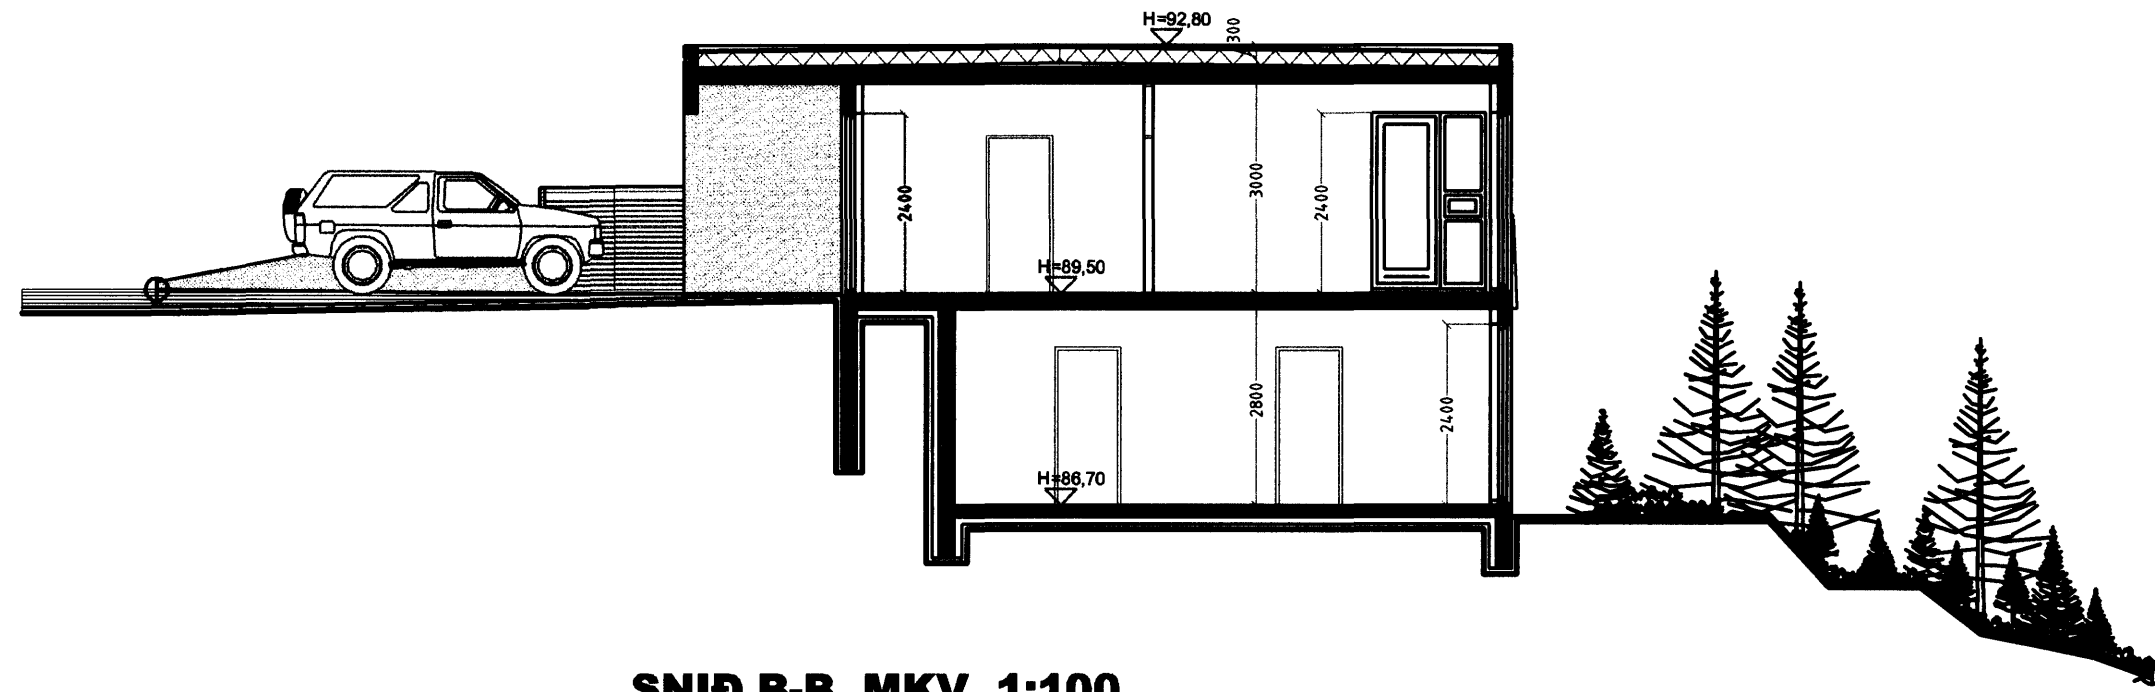

SNID B-B MKV. 1:100.

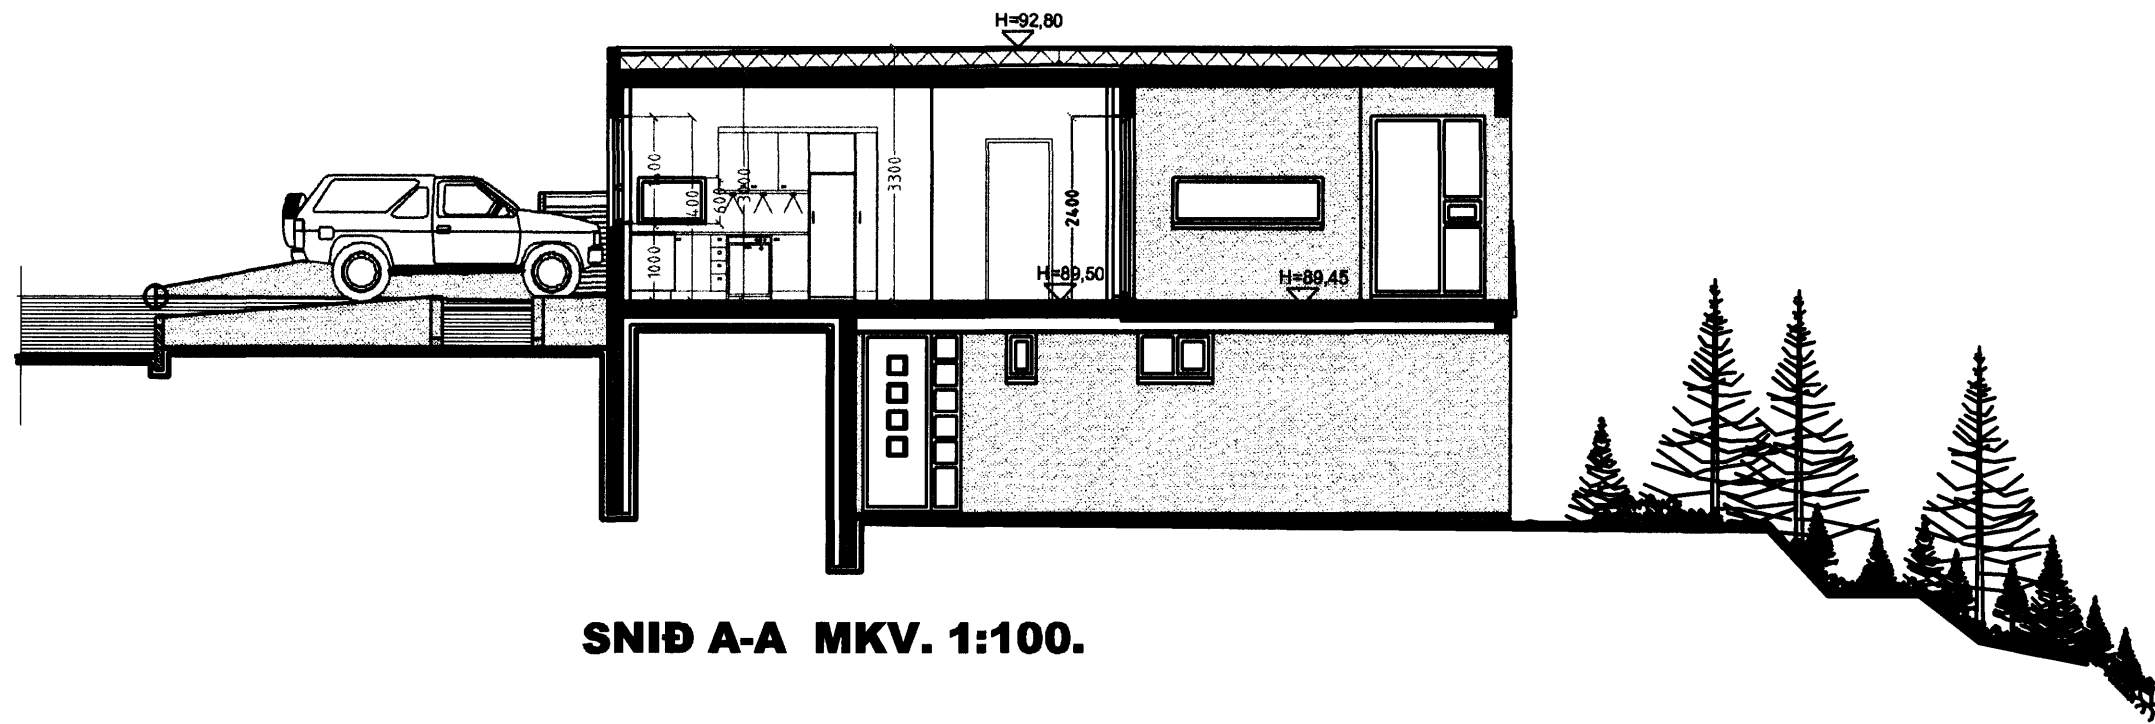

SNID A-A MKV. 1:100.

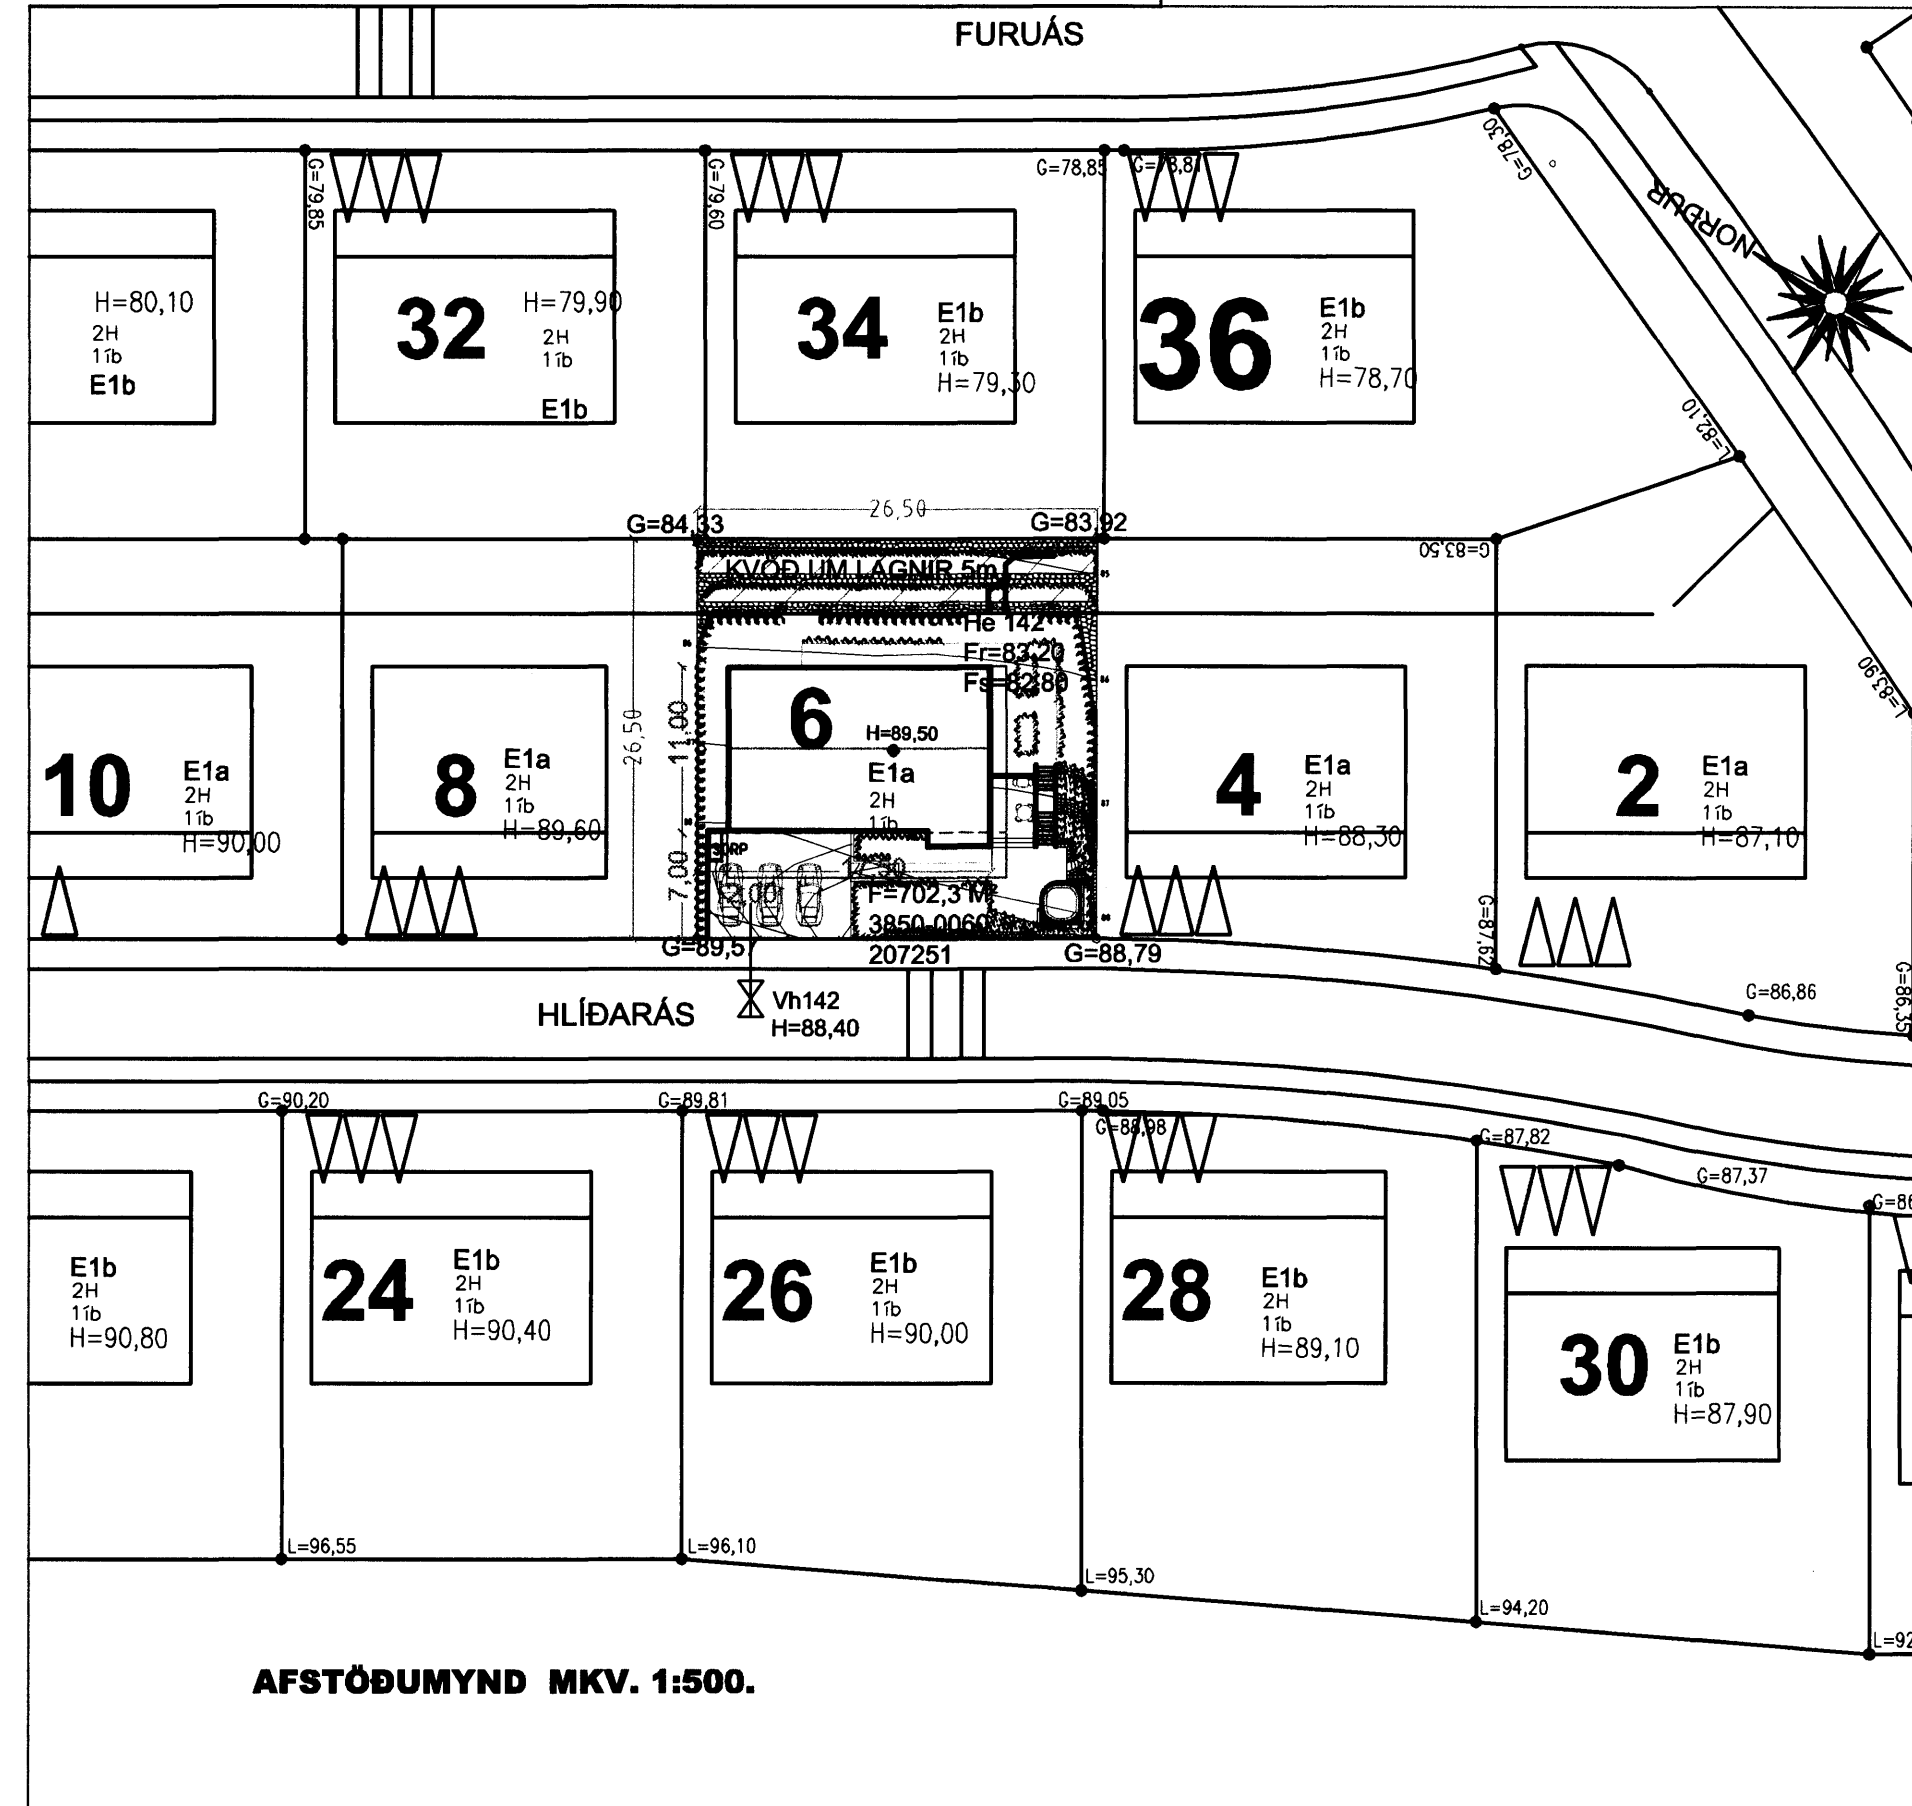

AFSTÖÐUMYND MKV. 1:500.

HLÍÐARÁS 6 HAFNARFIRÐI.

Sigurður Þorvarðarson byggingafræðingur bfí.
Teiknistofan Strandgötu 11 220 Hafnarfirði.
STH. teiknistofan ehf. kt. 510298-2769. Kf. aðalhönnuðar: 141250-4189.
Sími: 5651510. Netfang: teiknistofan@simnet.is

Skýringar:	Aðaluppdráttur.
Teikning:	Sniðmyndir/ afstöðumynd.
Mælikvarði:	1:100/ 1:500.
Undirskrift:	<i>16/01/07 Sigf</i>
Blað nr: 3 af 4.	Dagsetning: 3. janúar 2007.
Breytt:	

Varðandi frekari málsetningar, sjá sérteikningar aðalhönnuðar í mkv. 1:50.
Séruppdrættir skulu unnir þegar aðaluppdrættir hafa verið samþykktir af byggingaryfirvöldum.