




ÚTLIT SUÐUR

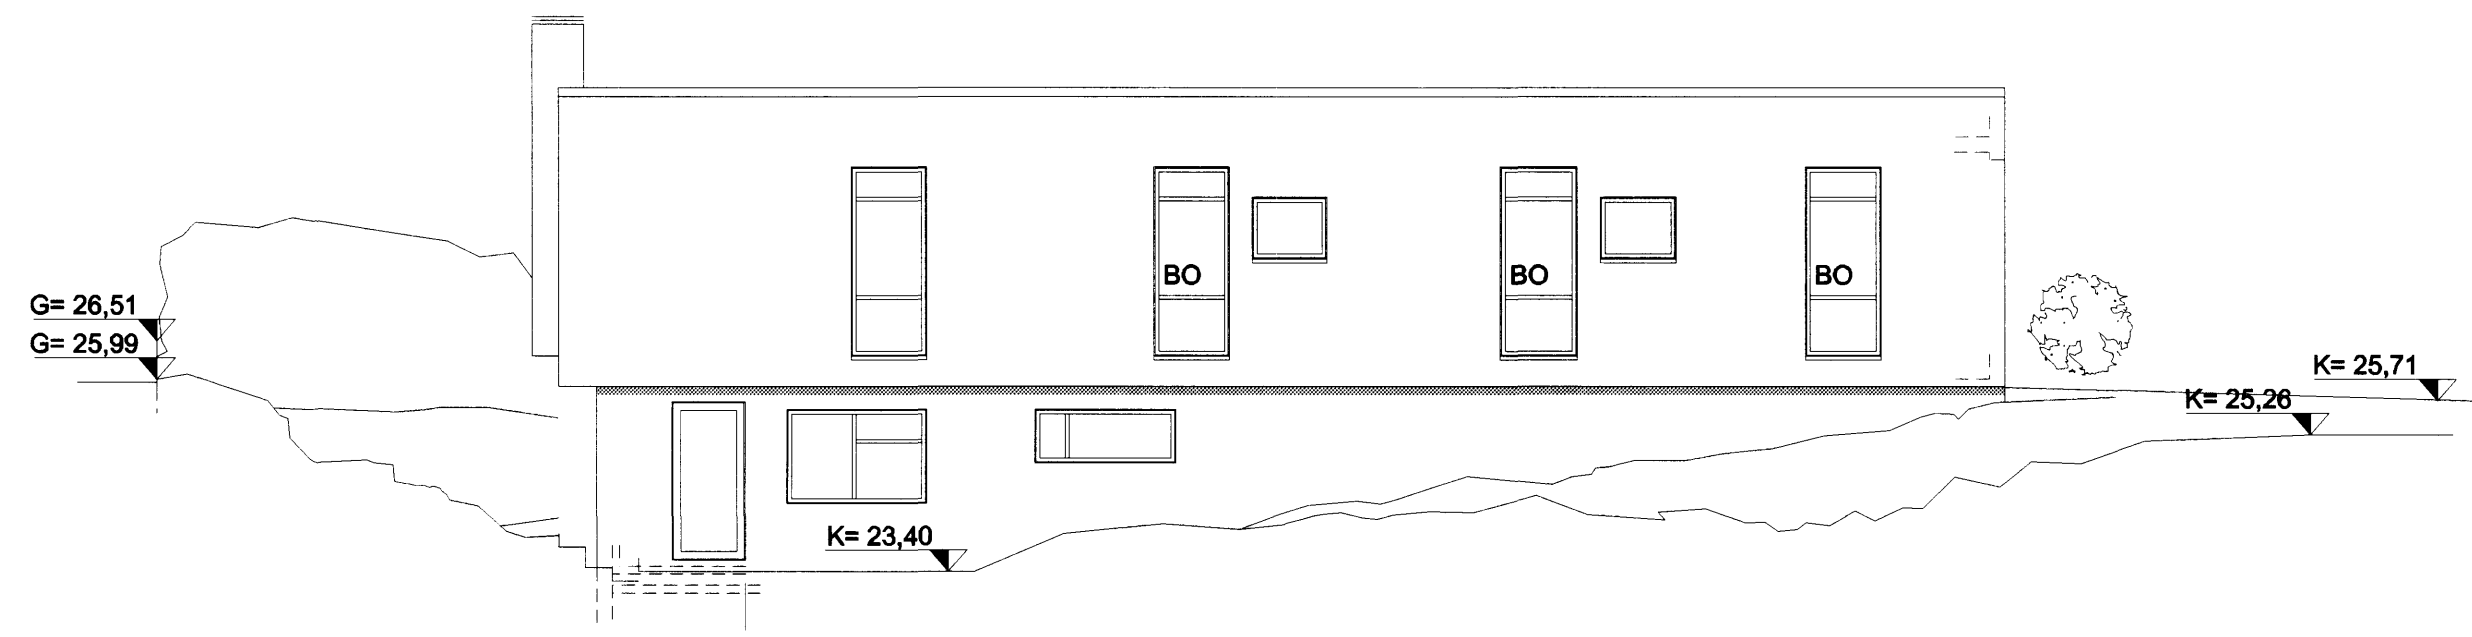


ÚTLIT AUSTUR

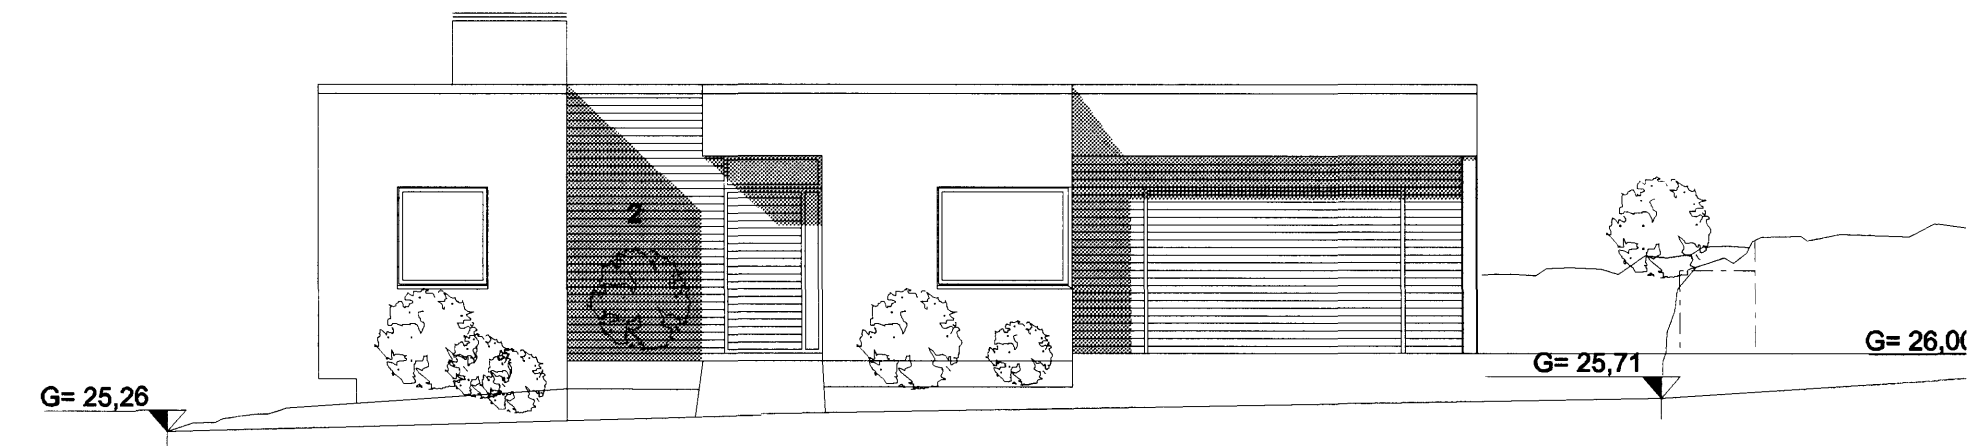

ÚTLIT NORÐUR

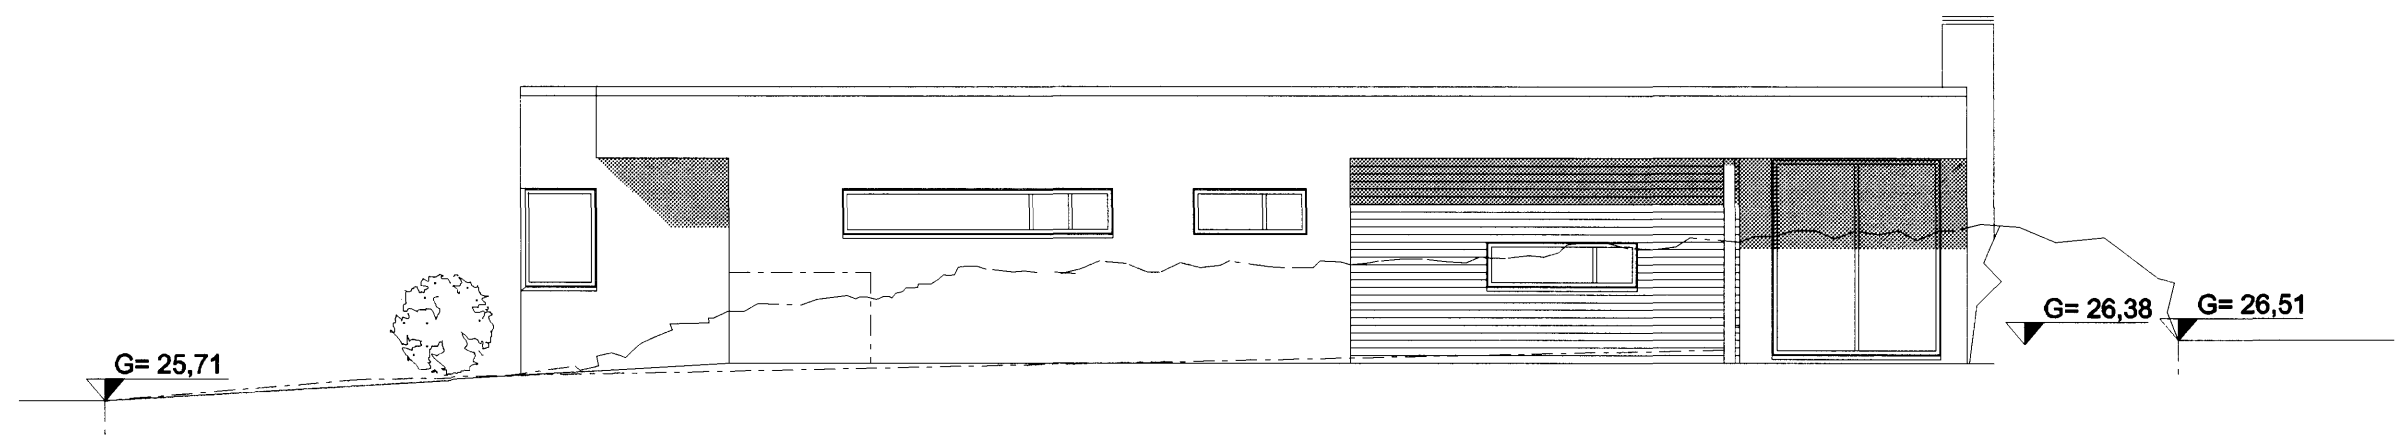

ÚTLIT VESTUR

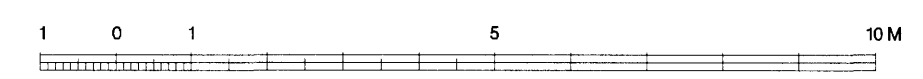

Samþykkt þann
17 JAN. 2007
Byggingafulltrúinn í Hafnarfirði
F.h. Kristján Þórarinnsson

HAFRAVELLIR 2
Vellir 6, Hafnarfirði

STADGREINIR: 1400-01-33500020
VERKKAUPI: Karl Magnús Karlsson
KENNITALA VERKKAUPA: 140566-5949

ADALTEIKNING

EFNI:	ÚTLIT OG SKURDMYNDIR		
MELIKVARDI:	1: 100		
FRUMSTERÐ BLAÐS:	A2		
TEIKNAD:	KMK	VERKNR:	834
YFIRFARID:	IC	TEIKN. NR:	103
DAGSETNING ÚTGAFU:	01.08.2007	ENDURSK.:	

VA ARKITEKTAR

skólavörðustíg 12
101 Reykjavík
kt: 450400-3510
sími: 530 6990
fax: 530 6991
va@vaarkitektar.is
www.vaarkitektar.is

ÚTGEFANDI: Karl Magnús Karlsson KT: 140566-5949

Tekning þessi er gefin út af undirrituðum fyrir hönd eiganda höfundaréttar, VA Arkitektar ehf. Tölur og skilríki eru eingöngu til þess að tryggja höfundaréttir og eru ekki til þess að tryggja höfundaréttir.