



ÚTLIT SUÐUR
MKV. 1:100


Samþykkt þann
17 JAN. 2007
Byggingafulltrúinn í Hafnarfirði
F.h. Kristján Þórarinnsson

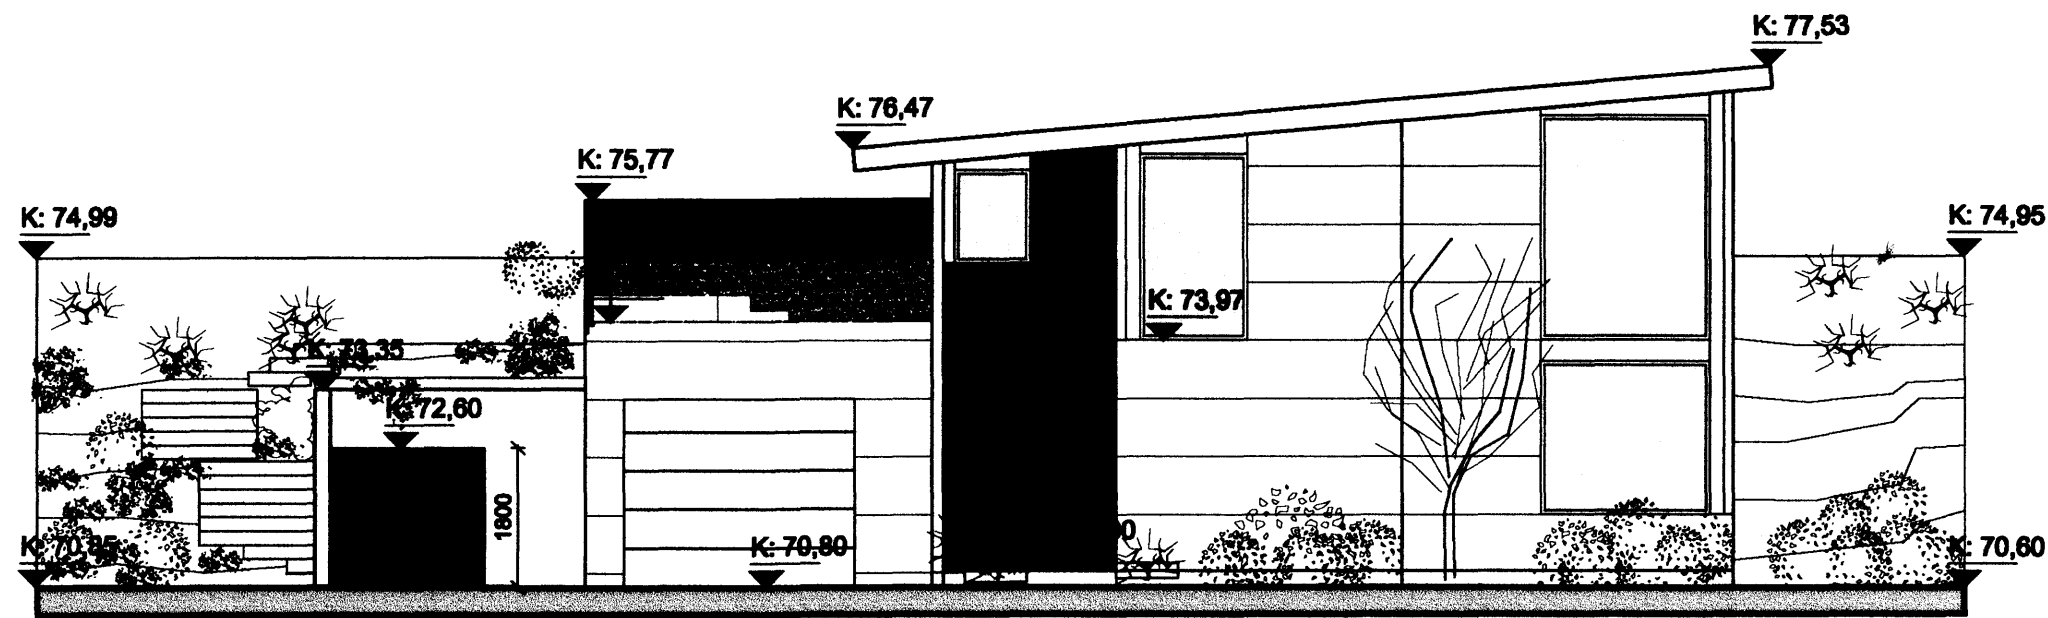

ÚTLIT AUSTUR
MKV. 1:100

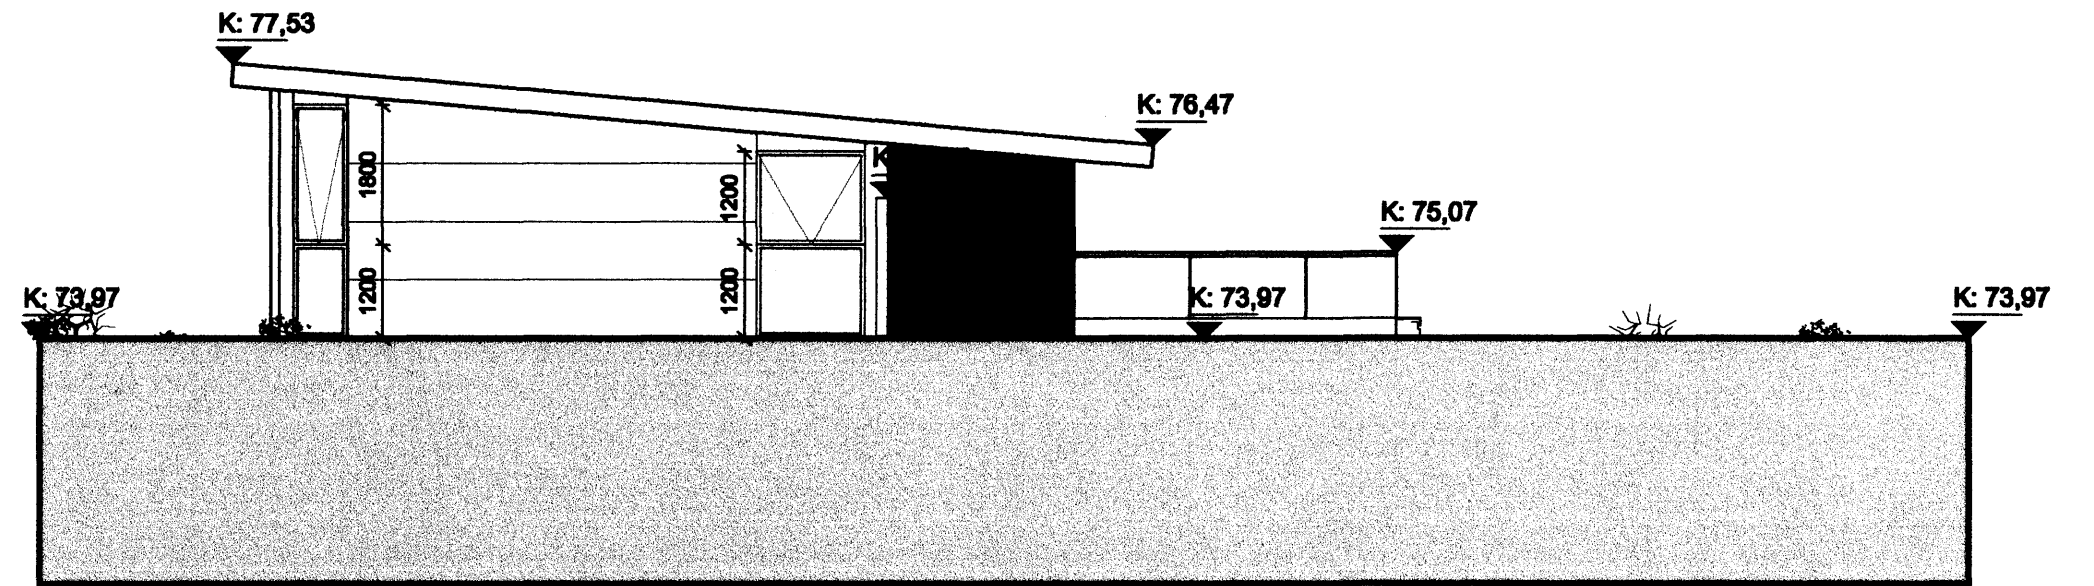

ÚTLIT VESTUR
MKV. 1:100

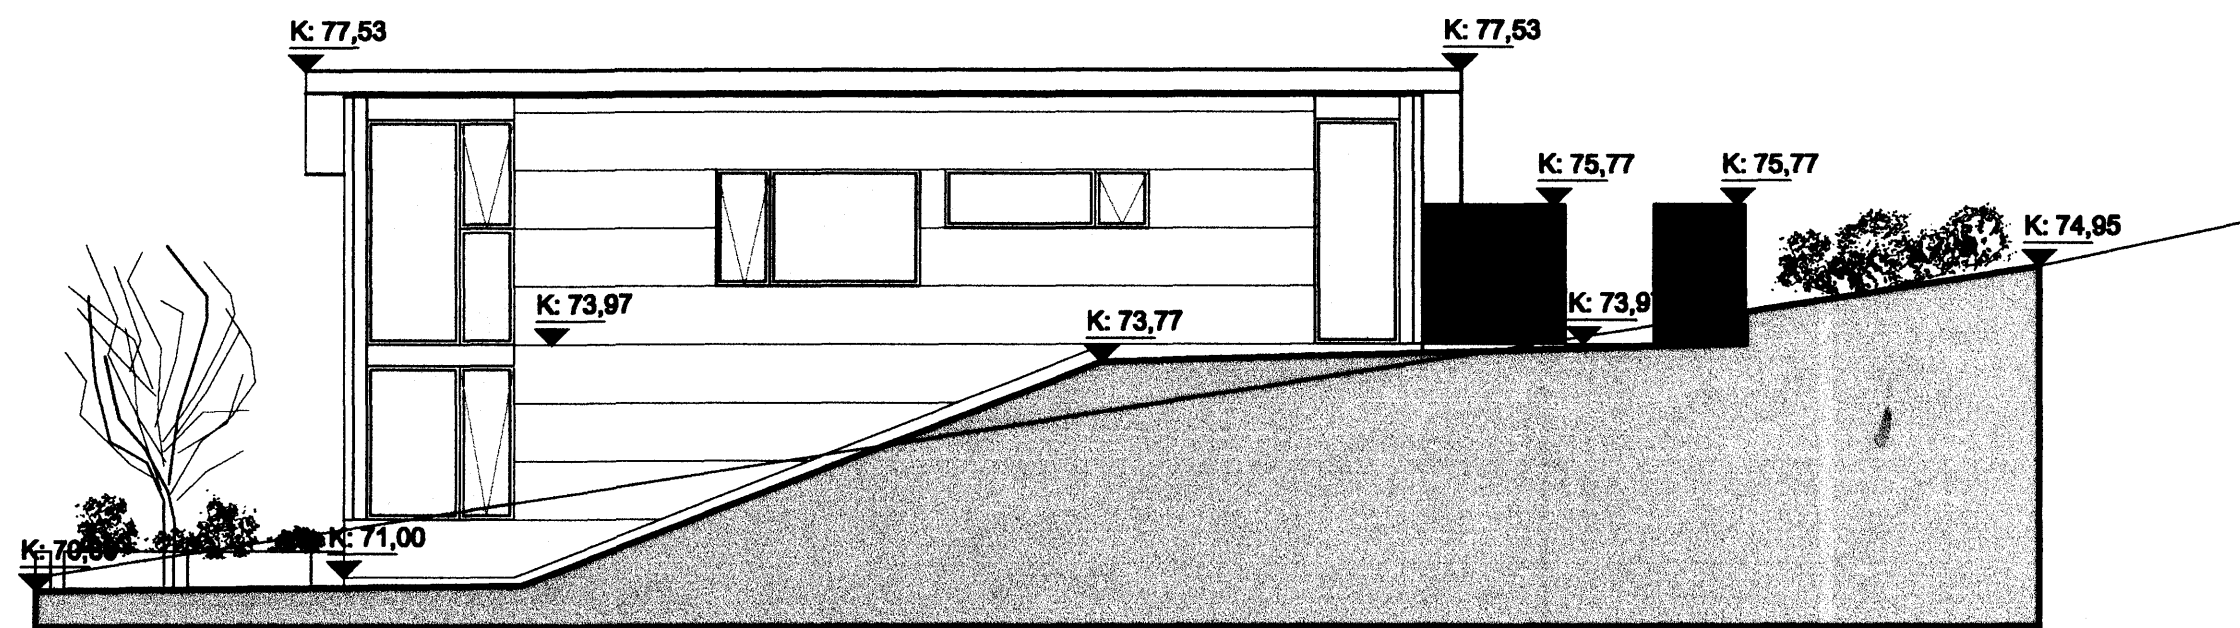

ÚTLIT NORÐUR
MKV. 1:100

Kolbrún Benediktsdóttir og Haukur Agnarsson

EINBYLISHÚS

FJÓLUÁS 26 0631

Landnúmer: 207197
Stgr. 1400-01-23260280, Mhl. 01

AÐALUPPDRAÐTUR

ÚTLIT (99) 1.04

MKV.: 1:100
TEIKNAD: AMT
ÚTGÁFA DAGS: 15.12.2006
STOFN. DAGS: 01.11.2006 br. 10.01.2007

ÚTGÁFA B

Jón Ólafur Ólafsson FAI
kt: 090658-4099

Sigurður Einarsson FAI
kt: 110457-2789

Sigurður Harðarson FAI
kt: 030446-3999

BATTERÍÐ

kt: 521291-1259
Trönuhrauni 1
220 Hafnarfirði

S: 54 54 700 F: 54 54 701
Netfang: batteri@arkitekt.is
Heimasíða: www.arkitekt.is