



Samþykkt þann
17 JAN. 2007
Byggingafulltrúinn í Hafnarfirði
F.h. Kristján Þórarinnsson

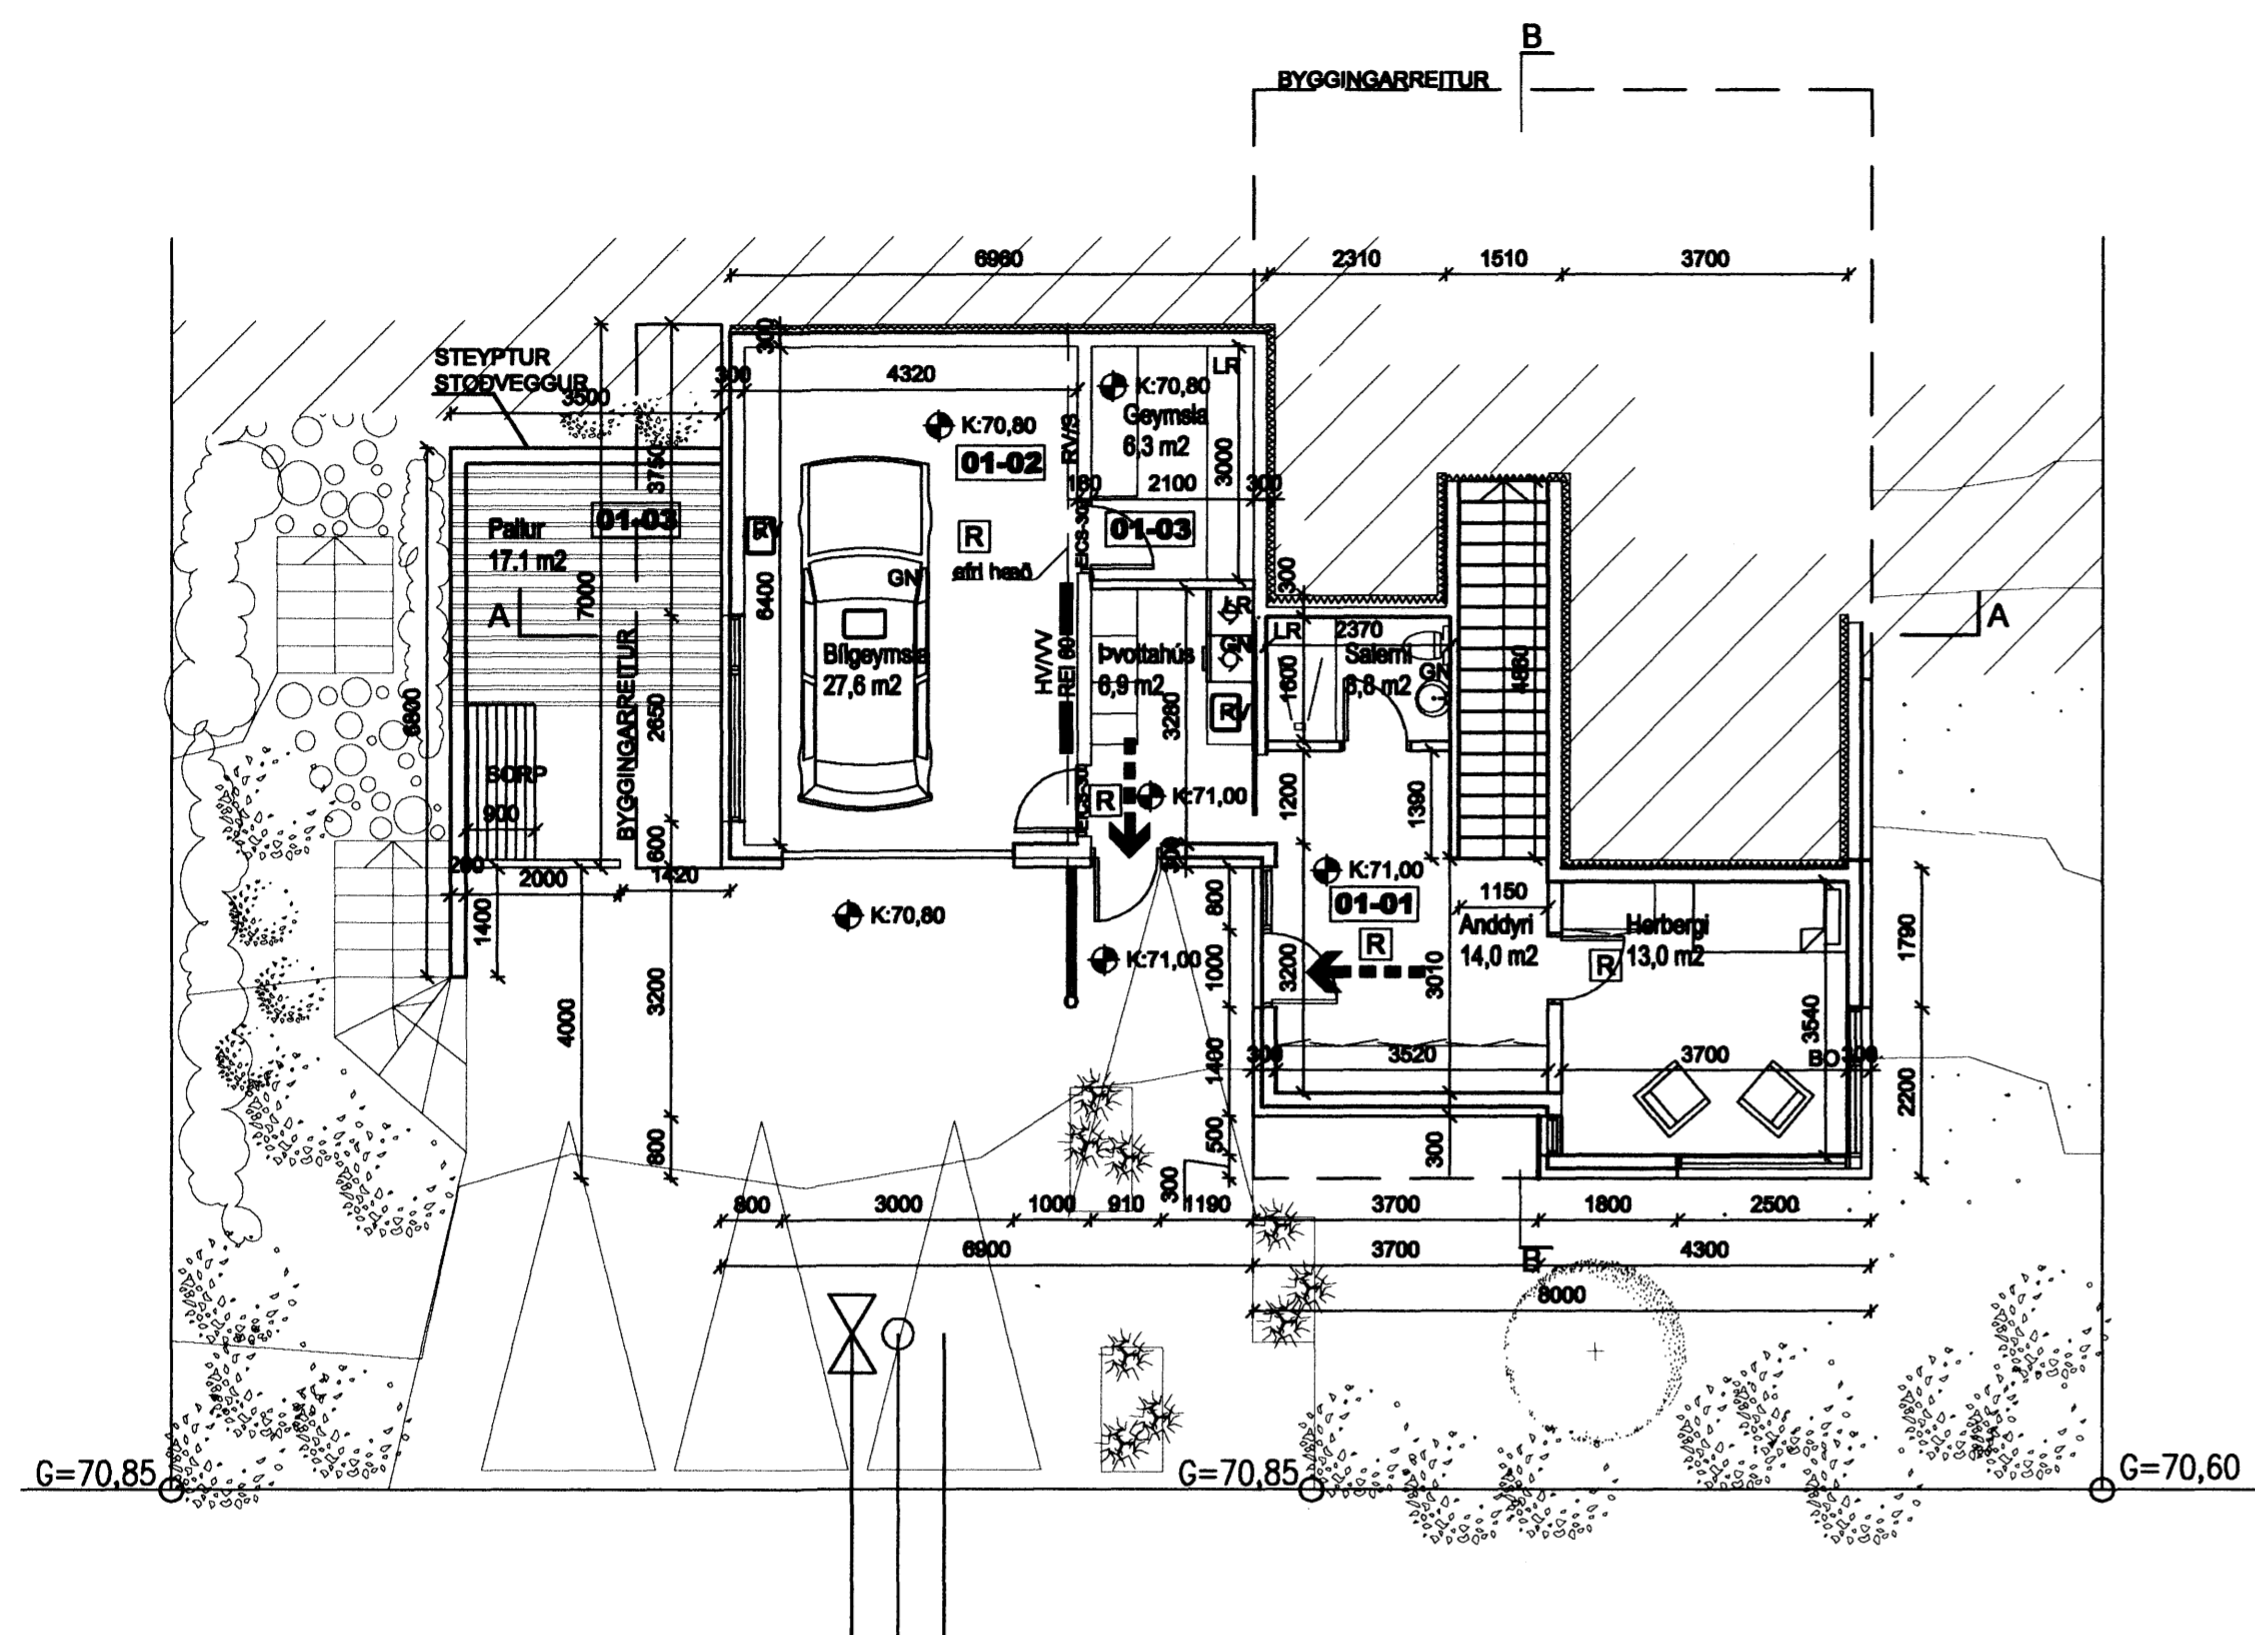


GRUNNMYND 1. HÆÐAR
MKV. 1:100

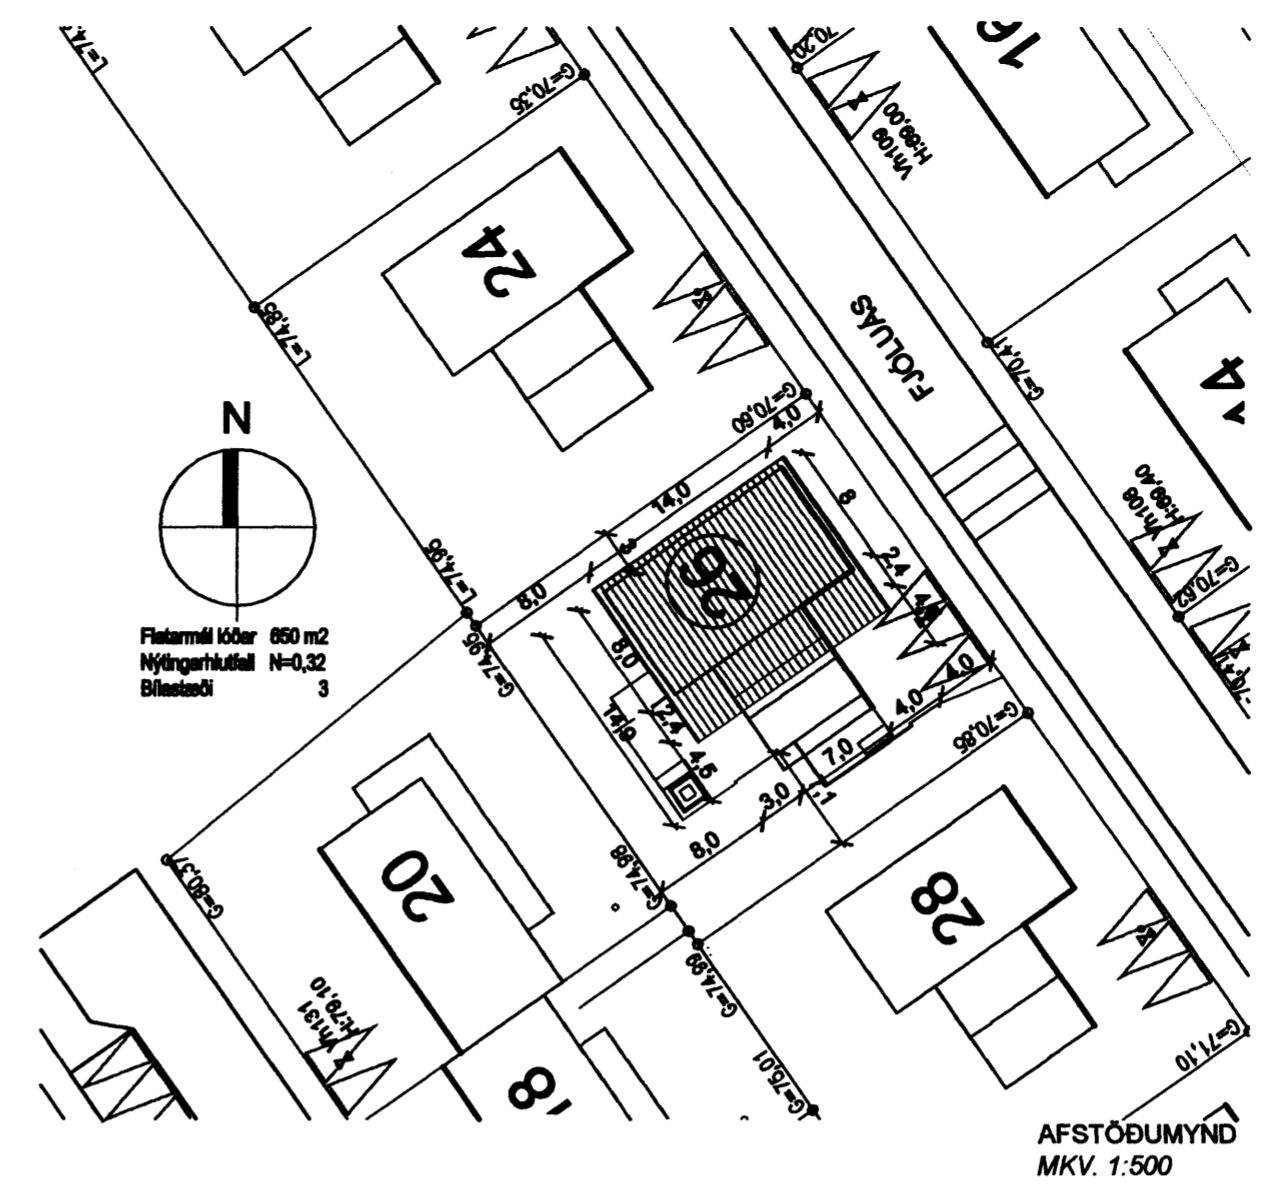


AFSTÖÐUMYND
MKV. 1:500

- BRUNATÁKN:**
- BO Björgunarpopp
 - Rýmingarleið við útgang
 - EICS-50 Hurðir með merktri brunamótstöðu
 - EI-60 Veggir með merktri brunamótstöðu
 - Reykstjómjari
 - ATH:
 - Búrðarvirki húss verður hannað með a.m.k. REI 60 brunamótstöðu.
 - Í íbúð og bilgæymslu verða staðsett handslökkvitæki af viðurkenndri gerð
 - Loft og veggklæðningar bilgæymslu skulu vera í flokki 1
 - Aðrar loft og veggklæðningar skulu vera a.m.k. í flokki 2
- SKÝRINGAR:**
- LR: Loftrásar rými
 - GN: Gólfniðurfell
 - PN: Þakniðurfell
 - RV: Inntak Rafveitu
 - HV: Inntak Hitaveitu
 - VV: Inntak Vatsveitu
 - S: Inntak síma
 - G: Köt á lóðarmörkum á frágenginni götu
 - L: Köt á milli lóða eða opinna svæða (leiðbeinandi)
 - K: 12,24: Reiknuð hæð á yfirborði góla, palla eða stétta Hæðarkötur

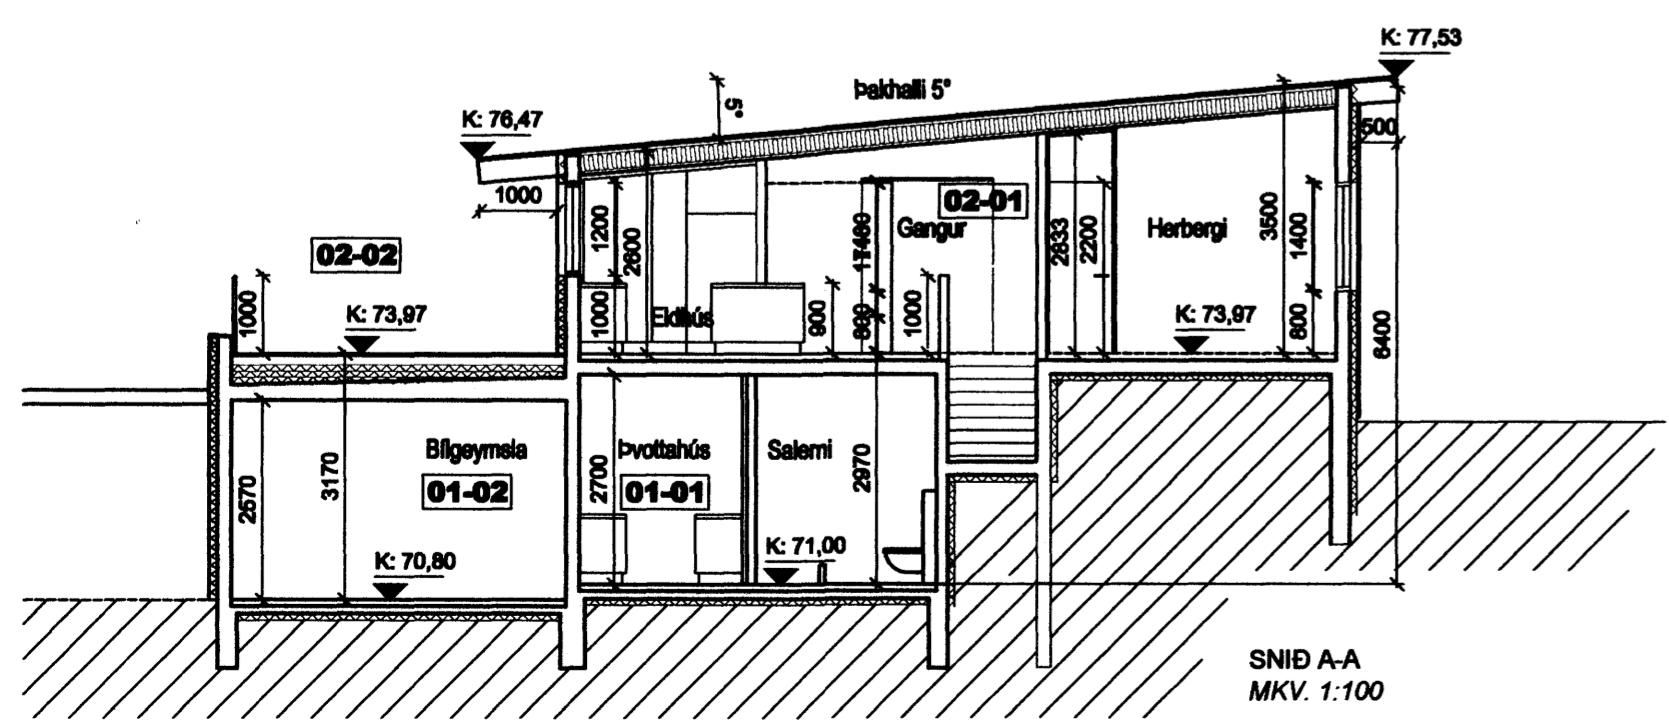

SNID A-A
MKV. 1:100

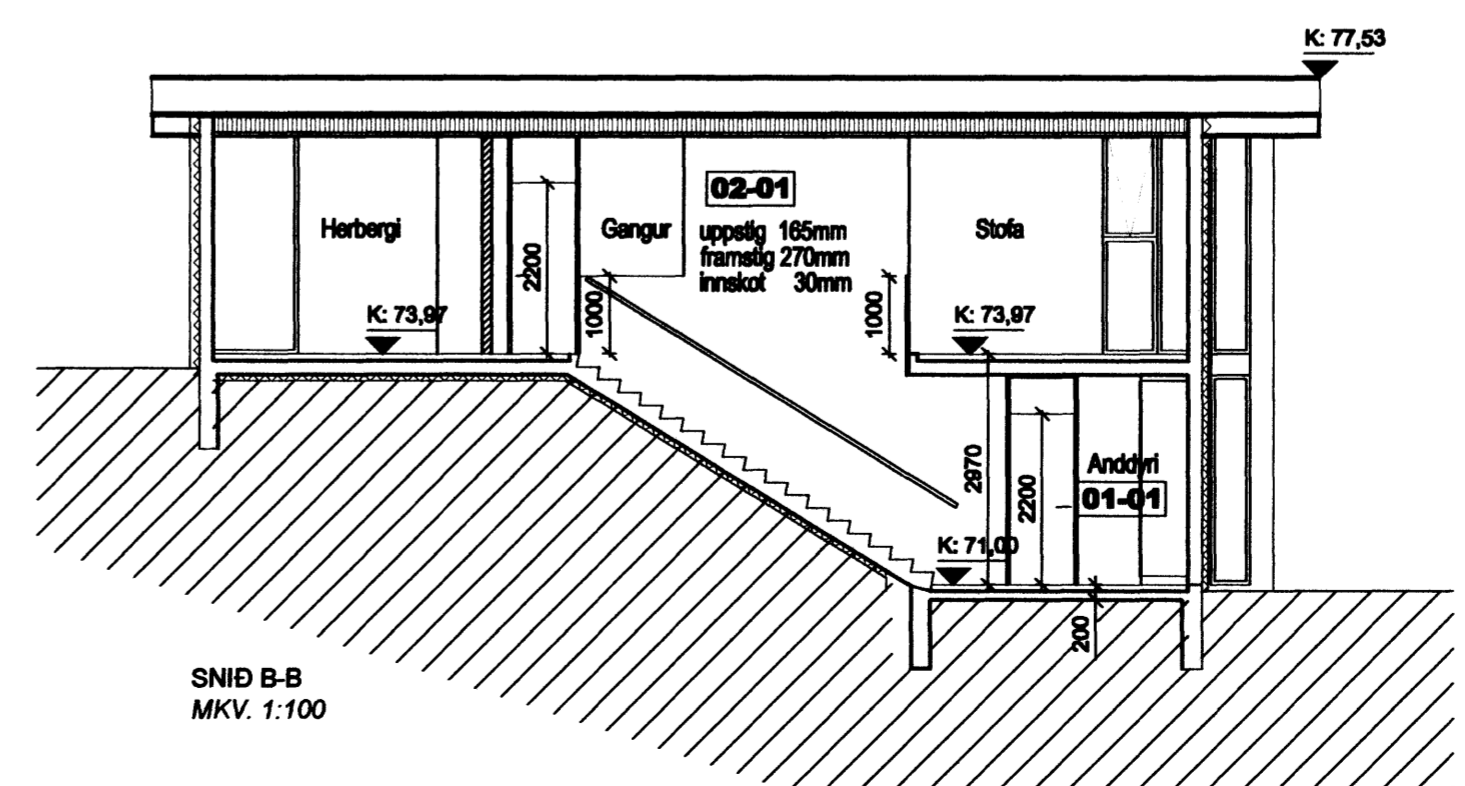

SNID B-B
MKV. 1:100

Kolbrún Benediktssdóttir og Haukur Agnarsson

EINBÝLISHÚS
FJÓLUÁS 26 0631
Landnúmer: 207197
Stgr. 1400-01-23260280, Mhl. 01

AÐALUPPDRAÐTTR
AFSTÖÐUMYND, GRUNNMYND 1. HÆÐAR OG SNID (99) 1.02
ÚTGÁFA B
MKV.: 1:100 / 1:500
TEIKNAD: AMT
ÚTGÁFA DAGS: 15.12.2006
STOFN. DAGS: 01.11.2006

BATTERÍÐ
Jón Ólafur Ólafsson FAI
kt: 090658-4099
Sigurður Einarsson FAI
kt: 110457-2789
kt: 521291-1259
Trönuhrauni 1
220 Hafnarfirði

Sigurður Harðarson FAI
kt: 030446-3999
S: 54 54 700 F: 54 54 701
Netfang: batteri@arkitekt.is
Heimasíða: www.arkitekt.is