
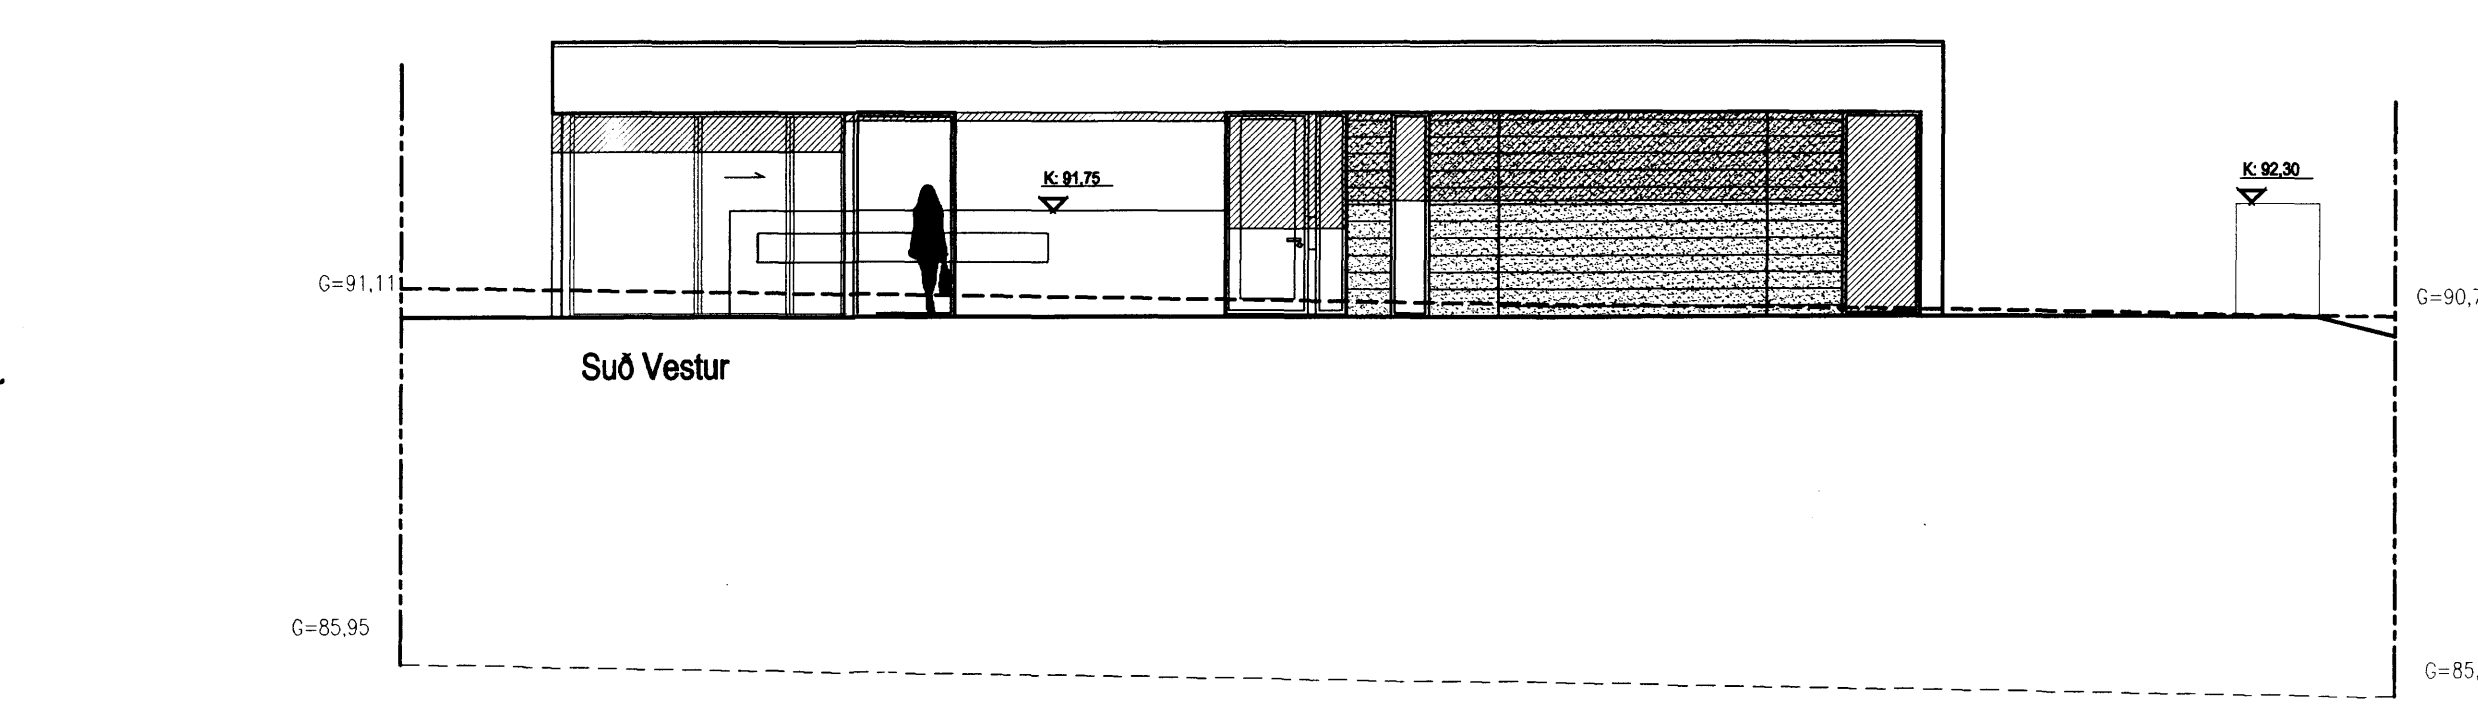
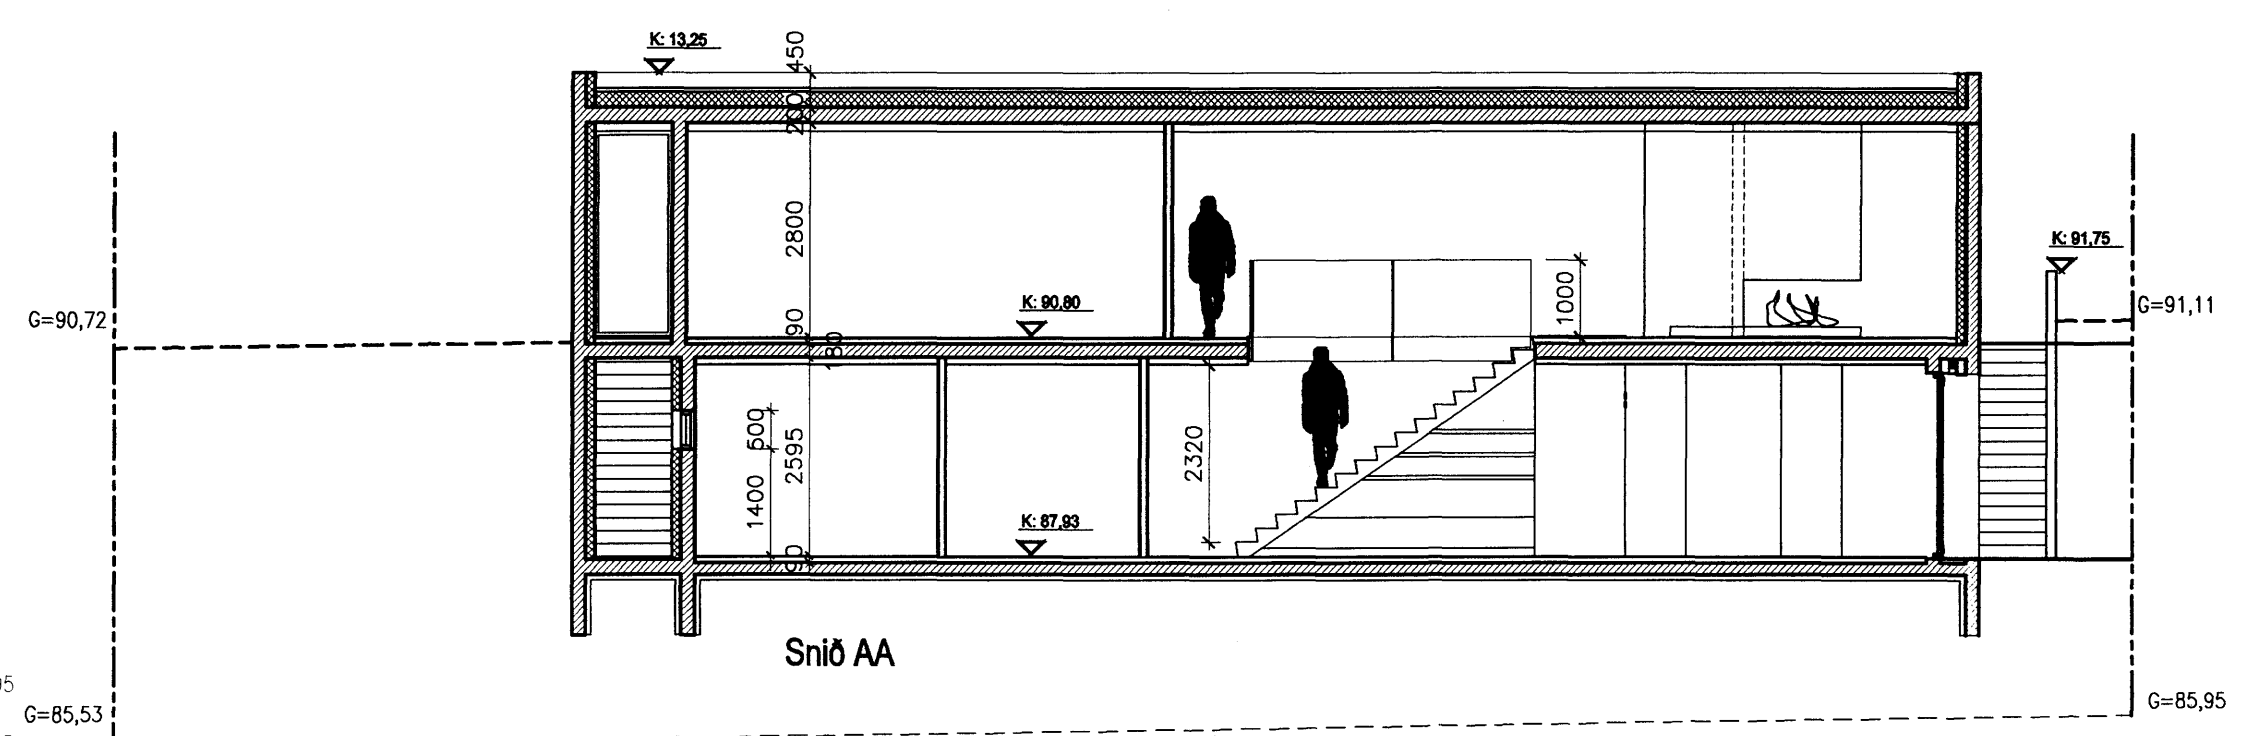
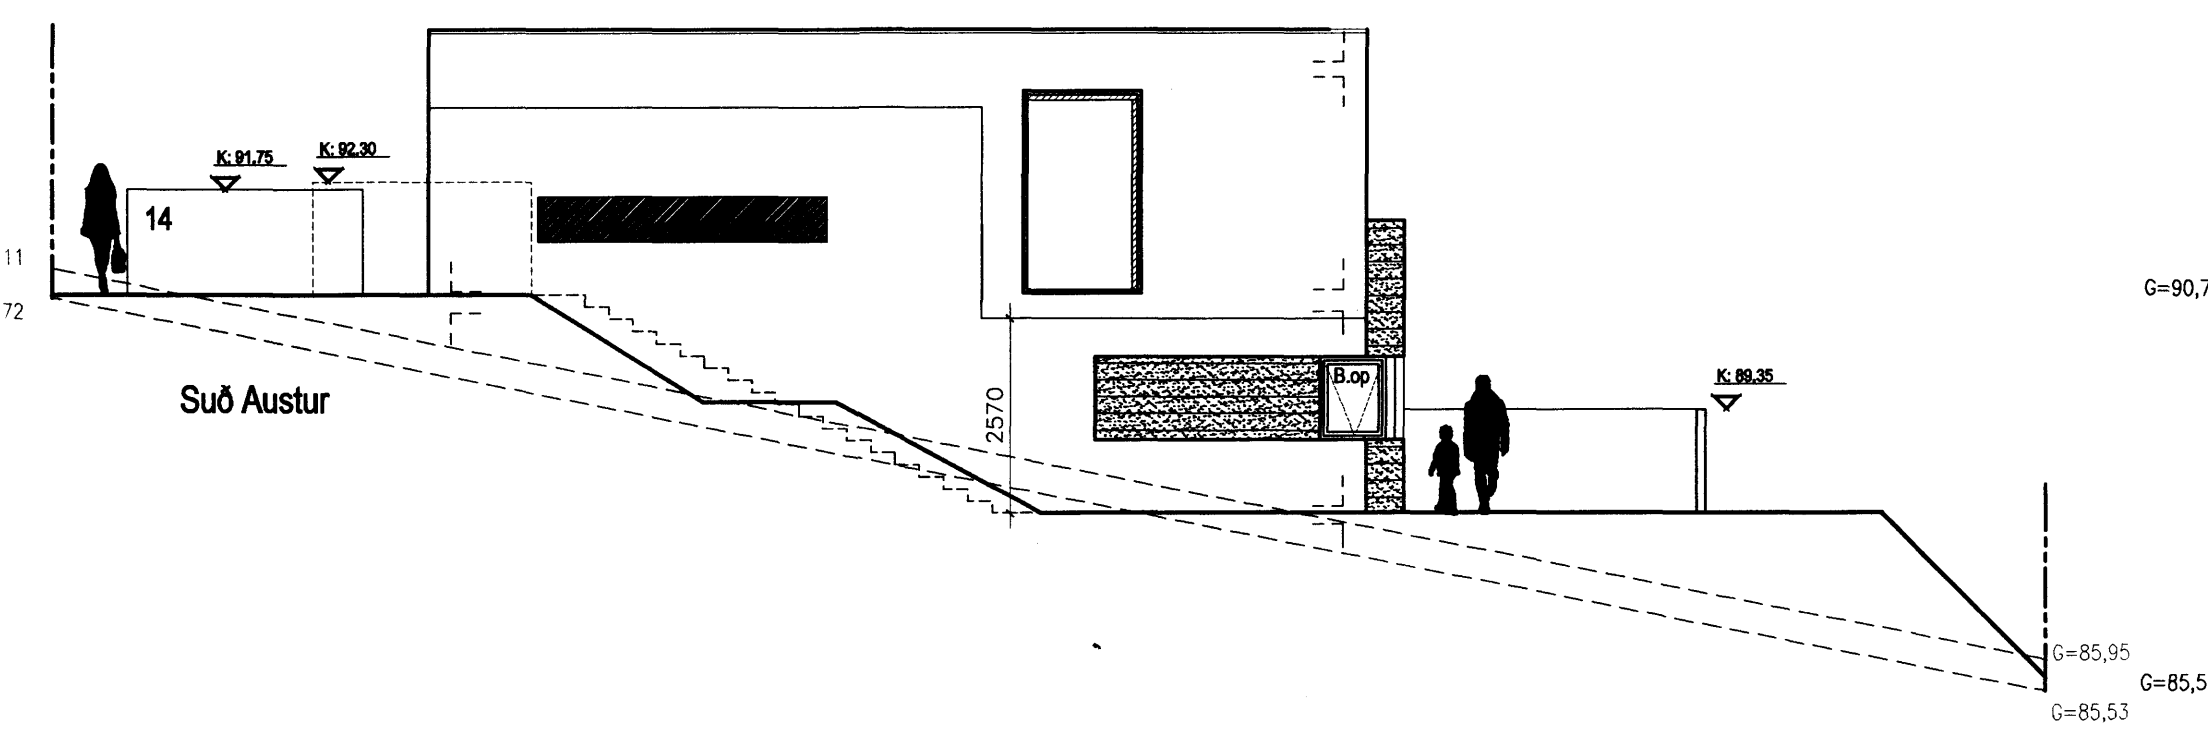
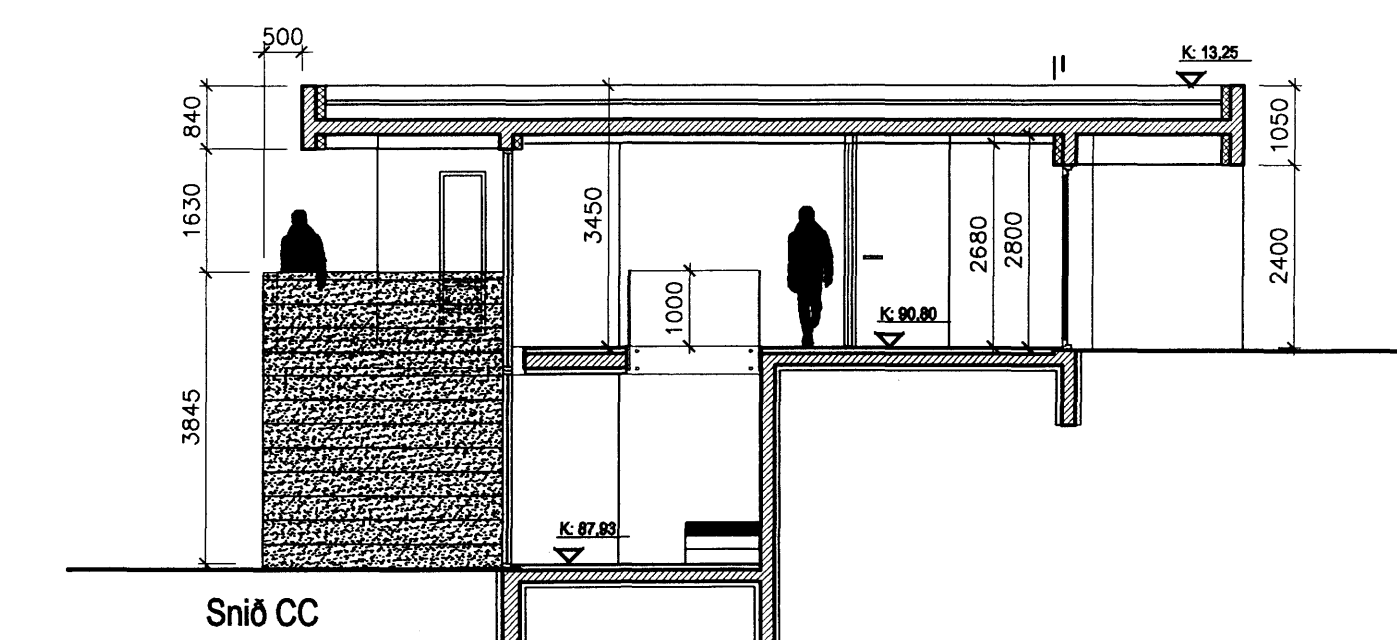


Samþykkt þann
21 FEB. 2007
Byggingafultrúinn í Hafnarfirði
F.h. Kristján Þórarinnsson

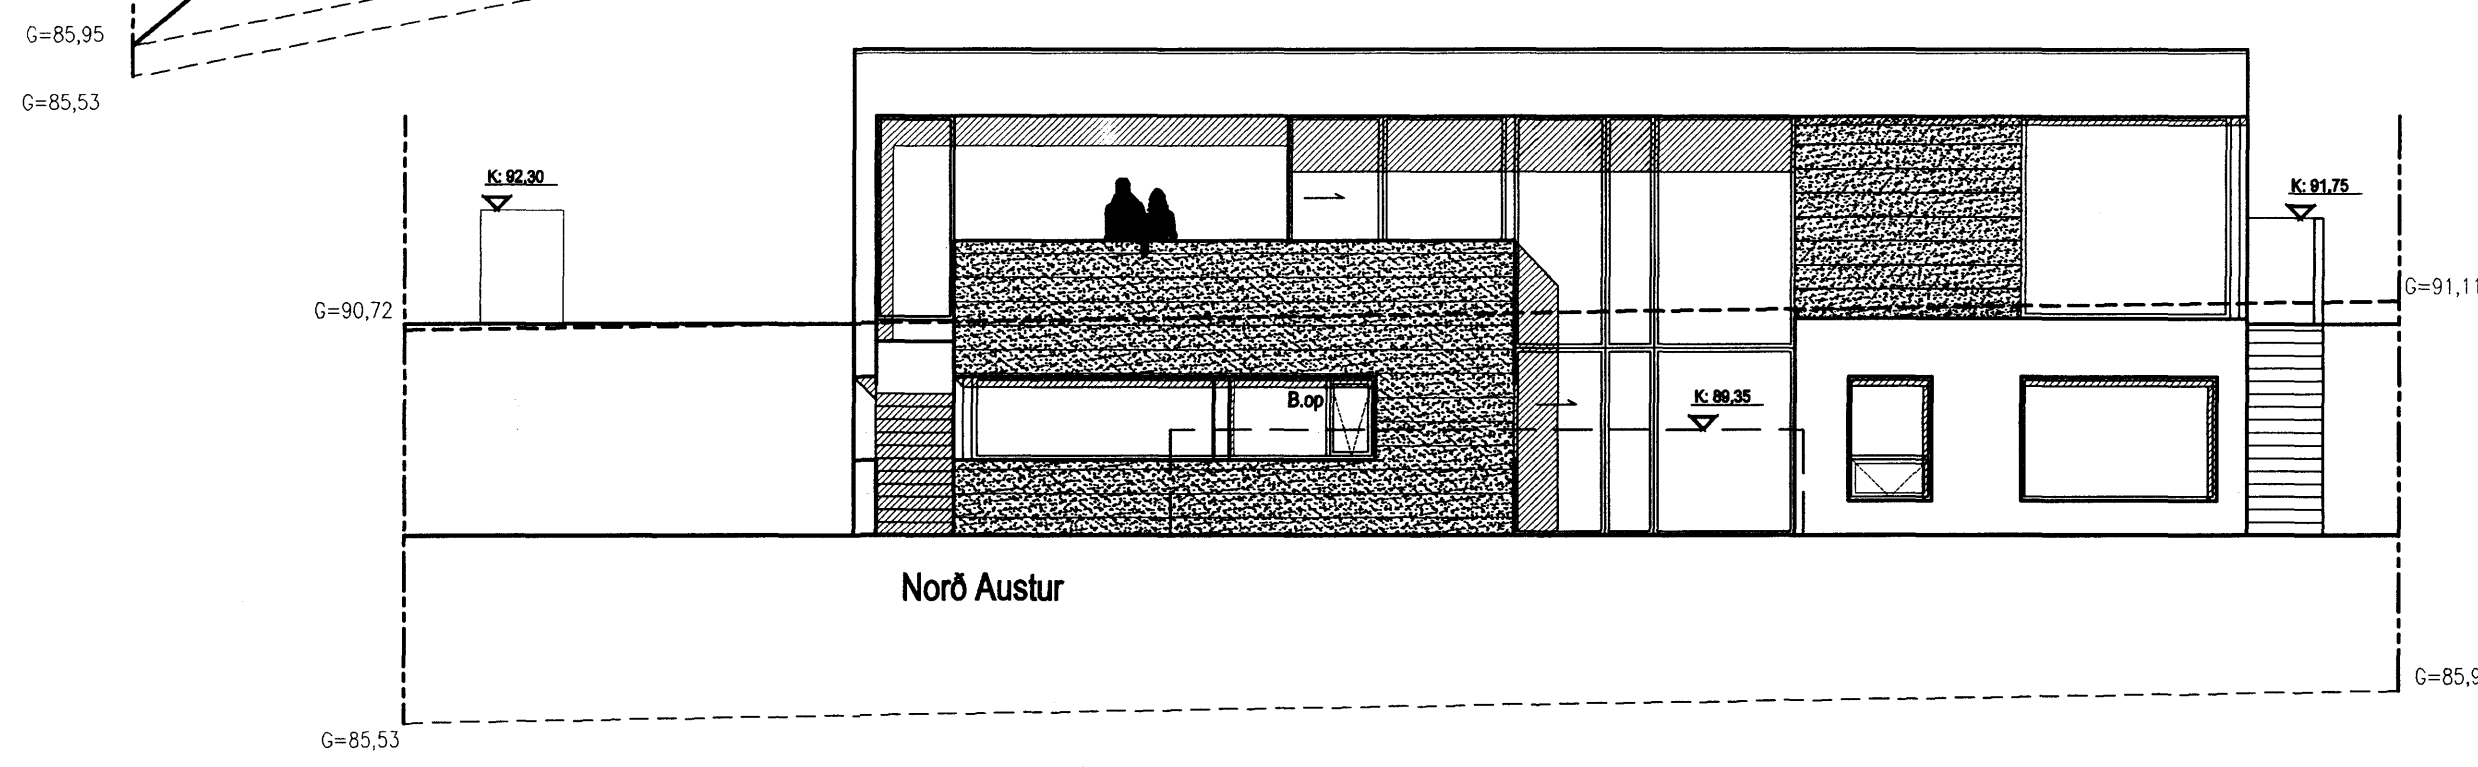

Breytt 24.01.07:
Múrhuðaðir veggir einangraðir innanfrá

Apparat
apparat

BJÖRGVIN SNIÆBJÖRNSSON ARKITEKT FAÍ
270664-5989

ARMÚLLI 24 PÓSTHÓLF 8127 108 REYKJAVÍK
SÍMI: 561 2860 / 898 9407 FAX: 561 2861 APPARAT@APPARAT.IS

VERK: Hliðarás 14 - Hafnarfjörður

TEIKN: Grunnmynd neðri hæð

VERK NO: 0618 (02)

KVARDI: 1:100

HANNAD: BS TEIKNAD: BS

DAGS: 18.01.07 TEIKN NO: 2.01.02

Elfræntun og alnot af teikningu þessari er óheimil nema með skriflegu samþykki höfundar í samræmi við ákveðið höfundarlag.