


Samþykkt þann
17 JAN. 2007
Byggingafulltrúinn í Hafnarfirði
F.h. Kristján Þórarinnsson

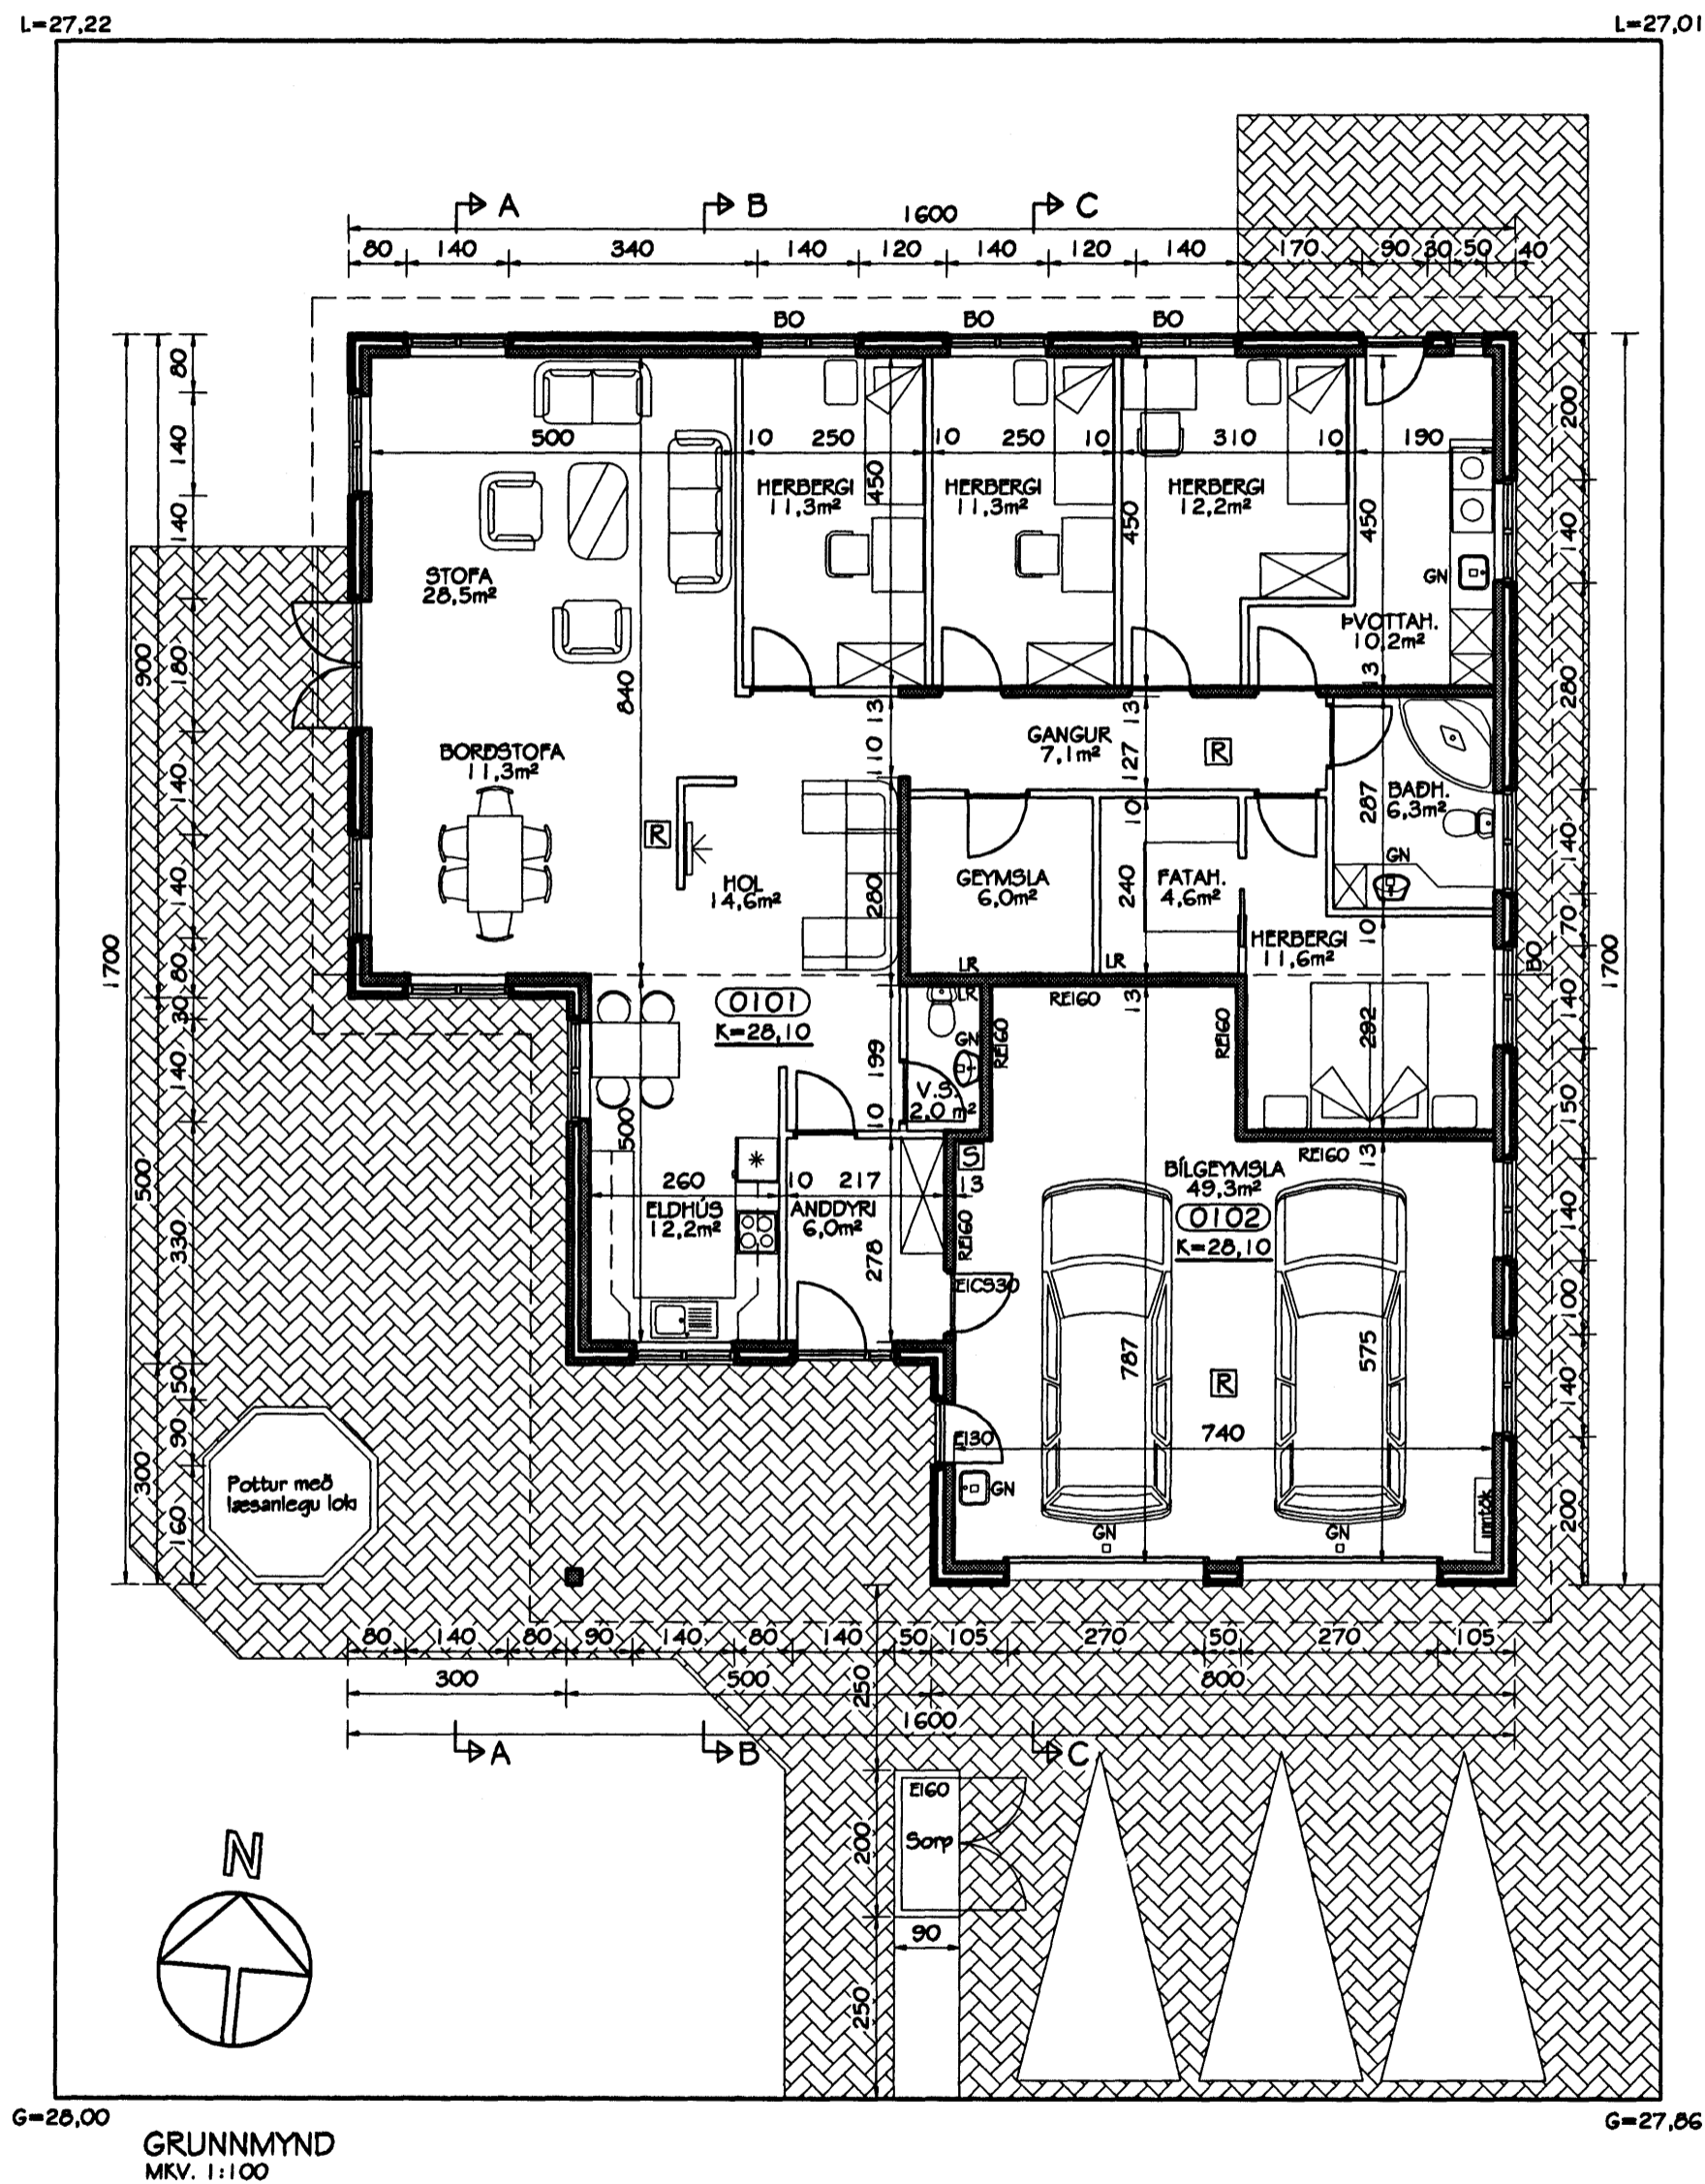

Br. nr.	Dags.	Af.	Breyting
(A)	4.1.07	PP	Geymsla færð og stofa stækkuð
(B)			
(C)			
(D)			

VEGA
Ráðgjöf - Hönnun - Eftirlit

Páll Poulsen
PÁLL POULSEN - kt: 200367-4729
BYGGINGAFRÆÐINGUR - BFI

VEGA ehf. - kt: 410206-1610 - pállp@isl.is - GSM: 698-7173

HNOÐRAVELLIR 34
HAFNARFIRÐI

Tekningarheiti: Grunnmynd

Dags.: Júlí 2006 Kvarði: 1:100

Herrað: PP Teknað: PP

Verkt.: 06-001 Tekn.nr.: 102 Breyt.nr.: A