


L=94,20

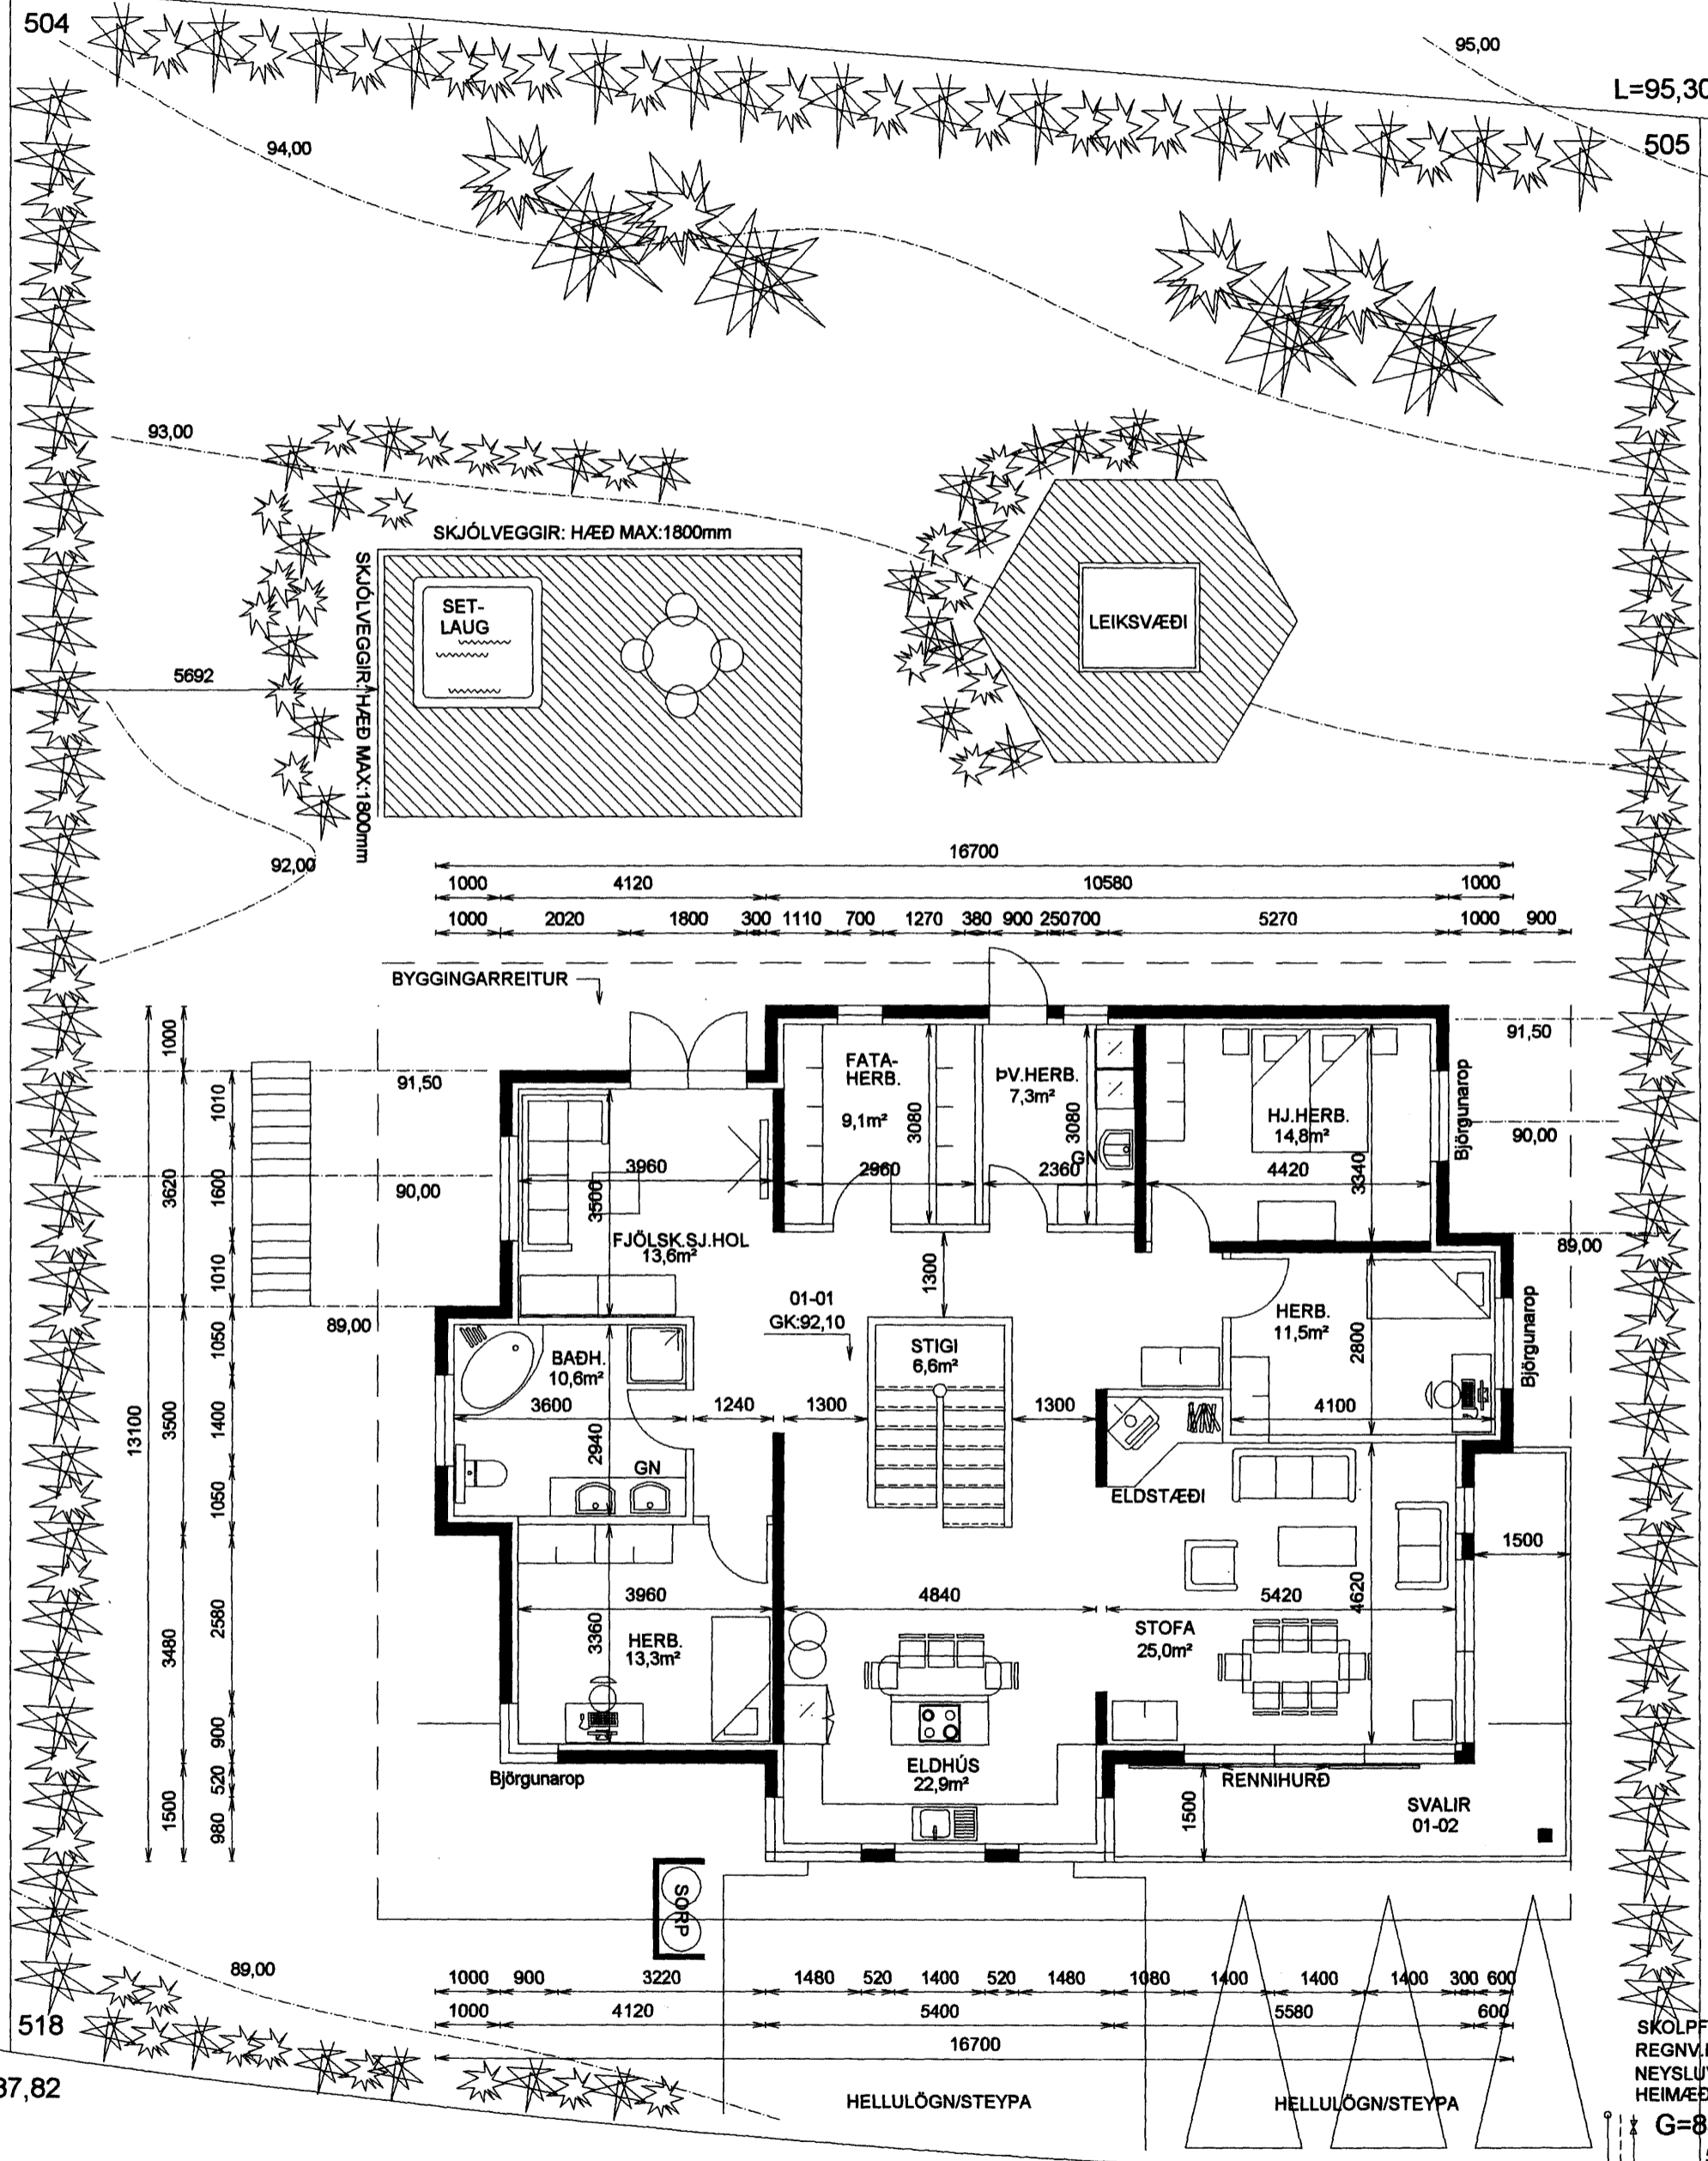


ELDSTÆÐI:
UPPSETNING OG FRÁGANGUR
SÉ Í SMRÆMI VÍÐ 192.GR.
BYGGINGAREGLUGERÐAR

REYKHÁFUR:
GERÐ OG FRÁGANGUR
SÉ Í SAMRÆMI VÍÐ 193.GR.
BYGGINGAREGLUGERÐAR

Samþykkt þann
10 JAN. 2007

Byggingafultrúinn í Hafnarfirði
F.n. Kristján Þórarinnsson

SETLAUG:
69.3.GR. BYGGINGAREGLUGERÐAR.
SETLAUGAR Á LÖÐUM ÍBÚÐAR- OG FRÍSTUNDAHÚSA
SKULU BÚNAR LÆSANLEGU LOKI TIL AÐ HYLJA ÞÆR
MEÐ ÞEGAR ÞÆR ERU EKKI Í NOTKUN EÐA ÖÐRUM
ÚTBÚNAÐI, SBR. MGR. 69.2, TIL VARNAR SLYSUM

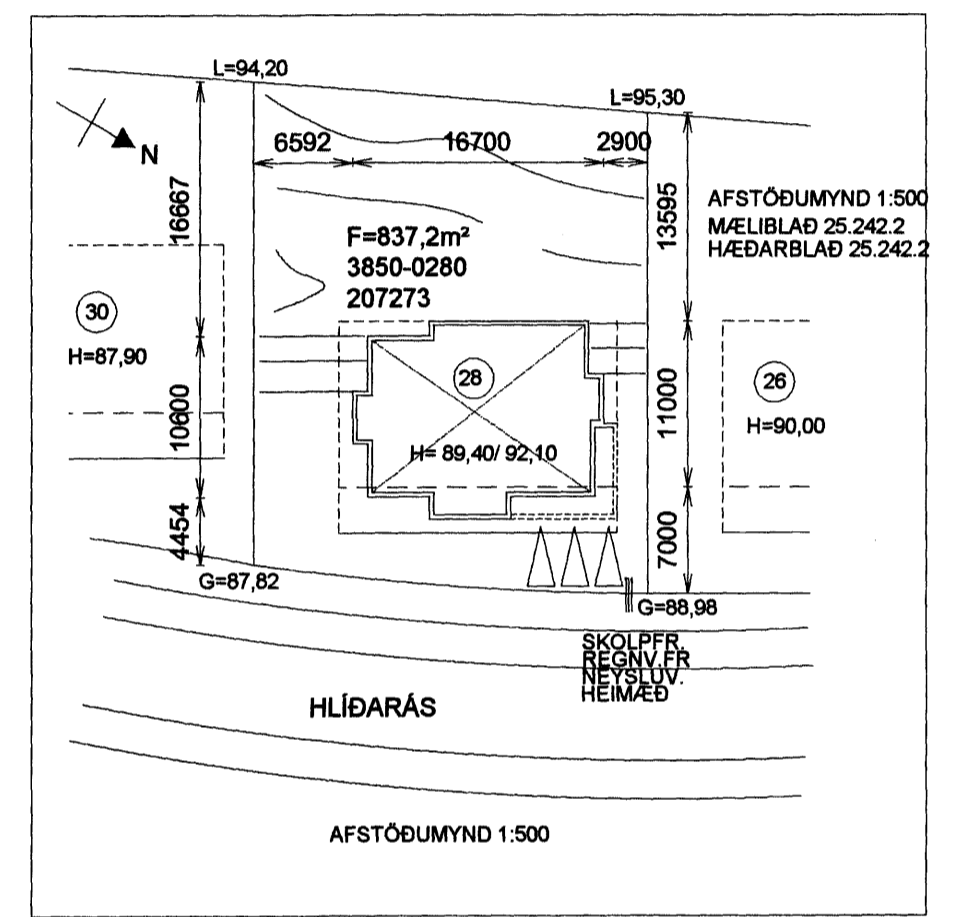

STÆRÐIR:			
0001-0002	KJALLARI	67,5 m ²	182,2 m ³
0003	BÍLGEYMSLA	45,4 m ²	122,6 m ³
0101	ÍBÚÐ	176,7 m ²	641,6 m ³
BOTNPLATA:			22,6 m ³
SAMTALS		289,6 m ²	969,0 m ³
BOTNFLÖTUR / m ²		314,2 m ²	
LÖÐ 837,2 m ²			
NÝTINGARHLUTFALL 0,37			

LÖÐARFRÁGANGUR.
FYLLA SKAL Í LÖÐINA TIL AÐ NÁ FRAM GEFNUM HÆÐARKÓTUM Á PLÖTUM. (GK:26,90)
MEÐ LÖÐARMÖRKUM SKAL LEITAST VIÐ AÐ RASKA HRAUNI EINS LÍTIÐ OG KOSTUR ER.

Nr.	Dags.	Breyting	Af
1.	05.01.07	HÆÐARKÓTAR HÆKKADIR UM 300mm S.B.R. GR 5.1 Í DEILISK.LAGSSKILMÁLUM VAR GK-91,80 VERÐUR 92,10 VAR GK-89,10 VERÐUR 89,40	E.V.

HLÍÐARÁS 28 HAFNARFIRÐI

GRUNNMYND - JARÐHÆÐ
AFSTÖÐUMYND

Mkv. 1:100 1:500

Hannað E.V.
Teiknað E.V.

Dags. 5.JAN.2007 Blað 1 AF 5 Nr. HLÍÐARÁS28BN Yfirfarið E.V.

ÁRITUN SAMRÆMINGARHÖNNUÐAR
Eyjólfur Valgarðsson
Eyjólfur Valgarðsson Kf:280857-4169

TR.aust s/f
TÆKNIFRÆÐINGARNIR
Eyjólfur Valgarðsson Kf:280857-4169 Sími: 471-2257
Sigurður Grétarsson tr.aust@simnet.is