


NORÐURHELLA 13 HAFNARFIRÐI

Byggingarfulltrúi
samþykkir erindið.
10 JAN. 2007
Bent skal á að samþykkt þessi verður ekki virk, fyrr en eftir þinglýsingu eignaskiptayfirlýsingarinnar og skráningu hennar hjá Fasteignamatari ríkisins.
Byggingarfulltrúinn í Hafnarfirði
F.h. Kristján Þórarinnsson

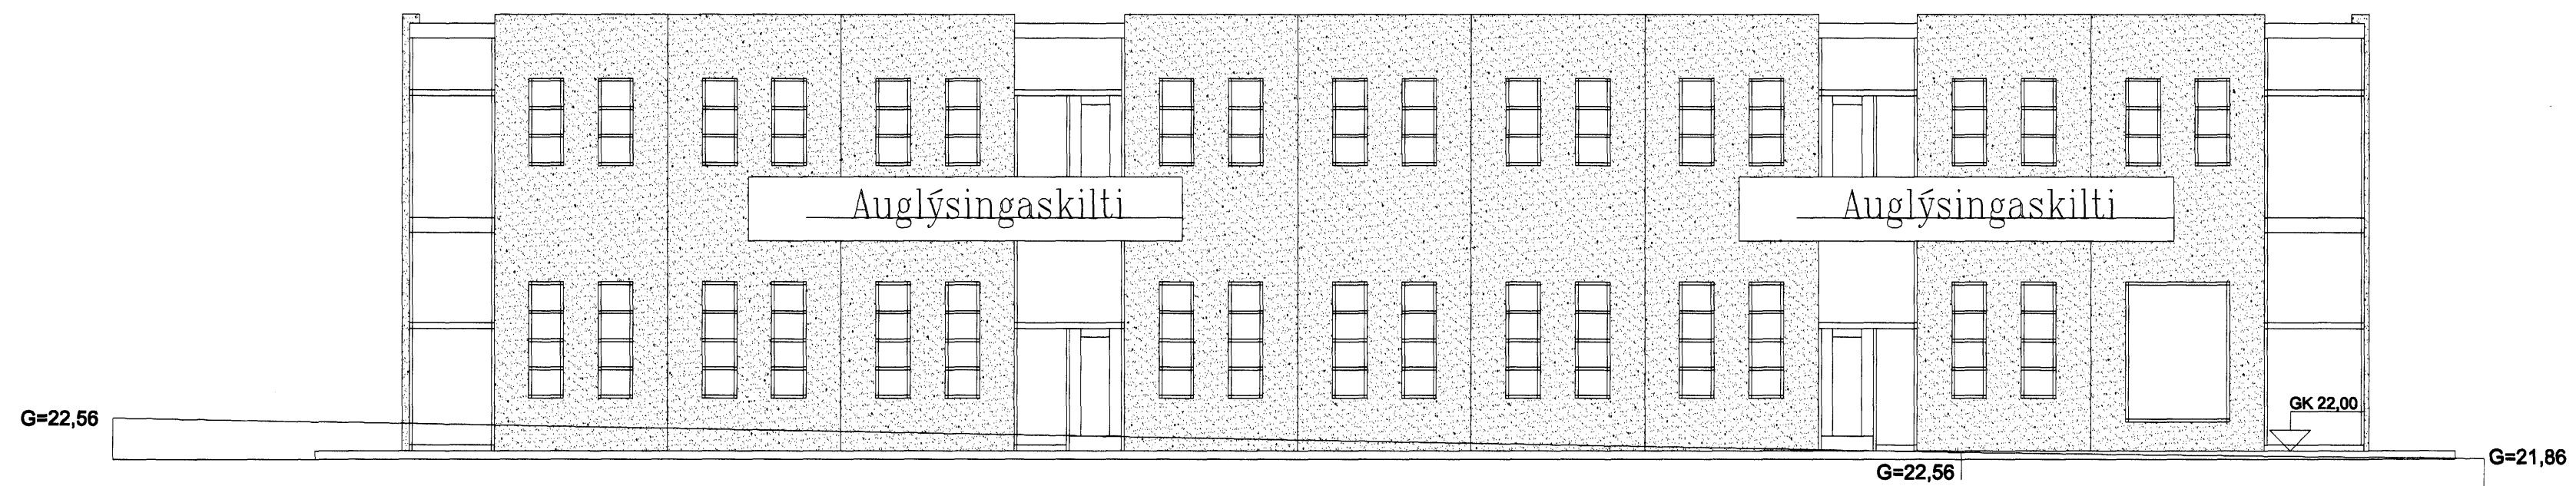

VESTURHLIÐ MKV. 1:100



AUSTURHLIÐ MKV. 1:100

20/12 '06
SÍMUNDIR HOFLÓÐORGARSLAUSNARSÍMUNDIRS

VERKFRÆÐISTOFA HALLDÓRS HANNESSONAR S.5654355 GUNNARSSUNDI 10 HAFNARFIRÐI	
Norðurhella 13 Hafnarfirði	Mkv. 1:100
Útlitsmyndir; langhliðar	Reiknað H H
	Telknað JH
	Kt. hönnuðar: 141139-2159
	Breytt:
Verk: Norðurhella	Telkn.nr.: 3
	Dags.: 18. des. 2006

19/12 '06