NORÐURHELLA 13 HAFNARFIRÐI

Byggingarfulltrúi samþykkir erindið.
10 JAN. 2007
Bent skal á að samþykkt þessi verður ekki virk, fyrr en eftir þinglýsingu eignaskiptayfirlýsingar innar og skráningu hennar hjá Fasteignamati ríkisins.
Byggingafulltrúinn í Hafnarfirði
F.h. Kristján Þórarinsson

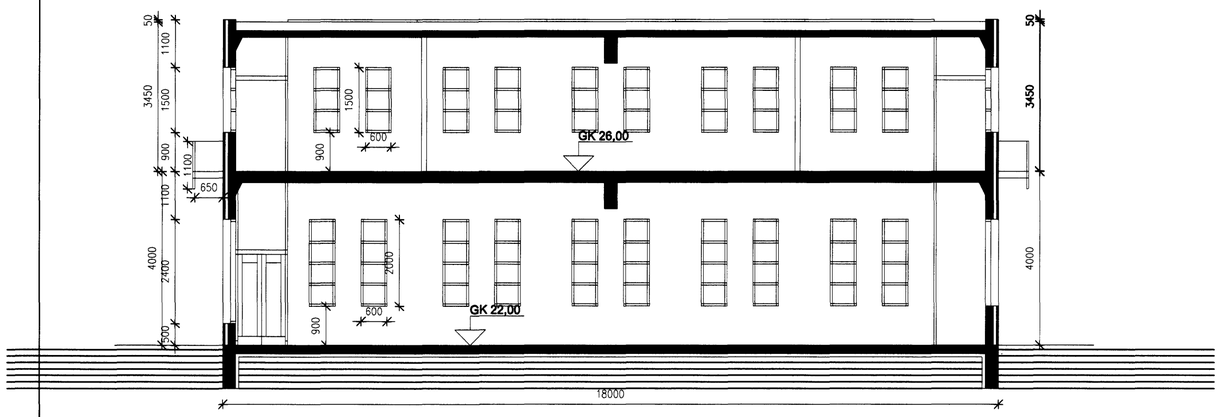

SNIÐ 1-1 MKV. 1:100

SNIÐ 2-2 MKV. 1:100

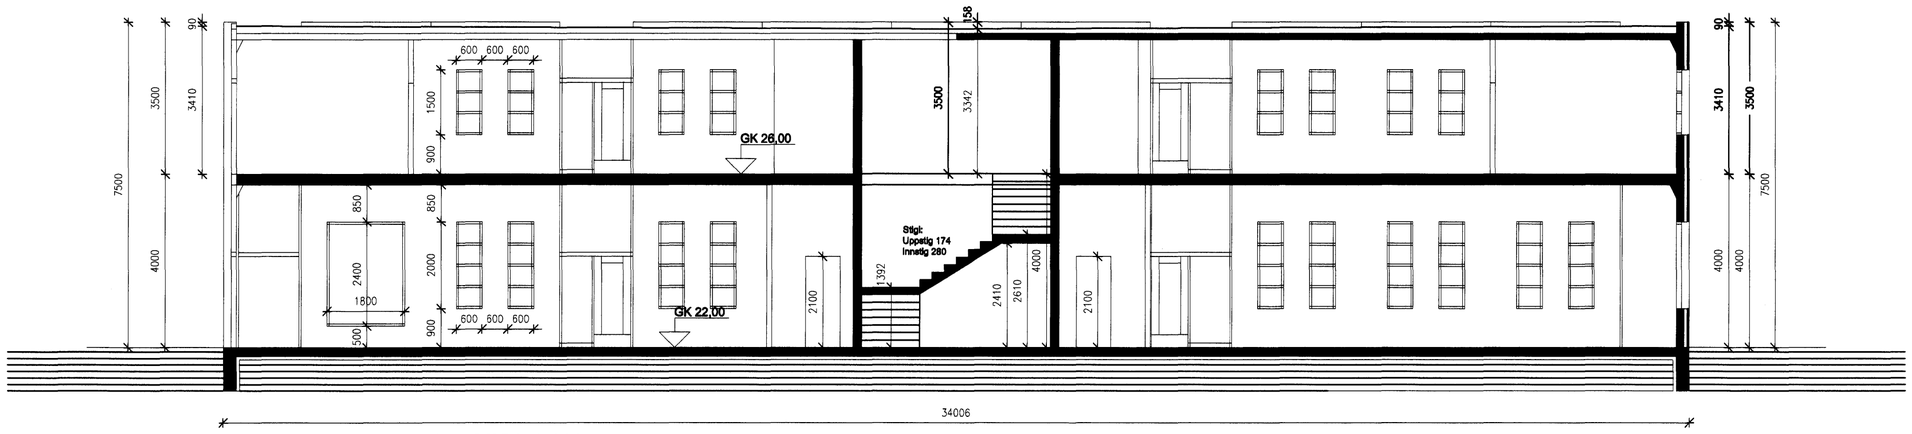

SNIÐ 3-3 MKV. 1:100

20/12 '06
SAMÞYKKT HÖFUÐBORGARSVÆÐISINS bs.

19/12 06 HHP

VERKFRÆÐISTOFA	HALLDÓRS HANNESSONAR S.5654355 GUNNARSSUNDI 10 HAFNARFIRÐI
Norðurhella 13 Hafnarfirði Snið 1-1, 2-2 og 3-3	Mkv. 1:100 Reiknað H H Teiknað JH Kt. hönnuðar:141139-2159 Breytt:
Verk: Norðurhella	Teikn.nr.: 5 — Dags.: 18. des. 2006