


# NORÐURHELLA 9 HAFNARFIRÐI

Byggingarfulltrúi  
samþykkir erindið.  
10 JAN. 2007  
Bent skal á að samþykkt þessi verður ekki virk  
fyrr en eftir þinglýsingu eignaskipta- og lýsinga-  
áttinnar og skráningu hennar hjá Fastignamatstofnun  
Byggingarfulltrúinn í Hafnarfirði  
F.h. Kristján Þórarinnsson

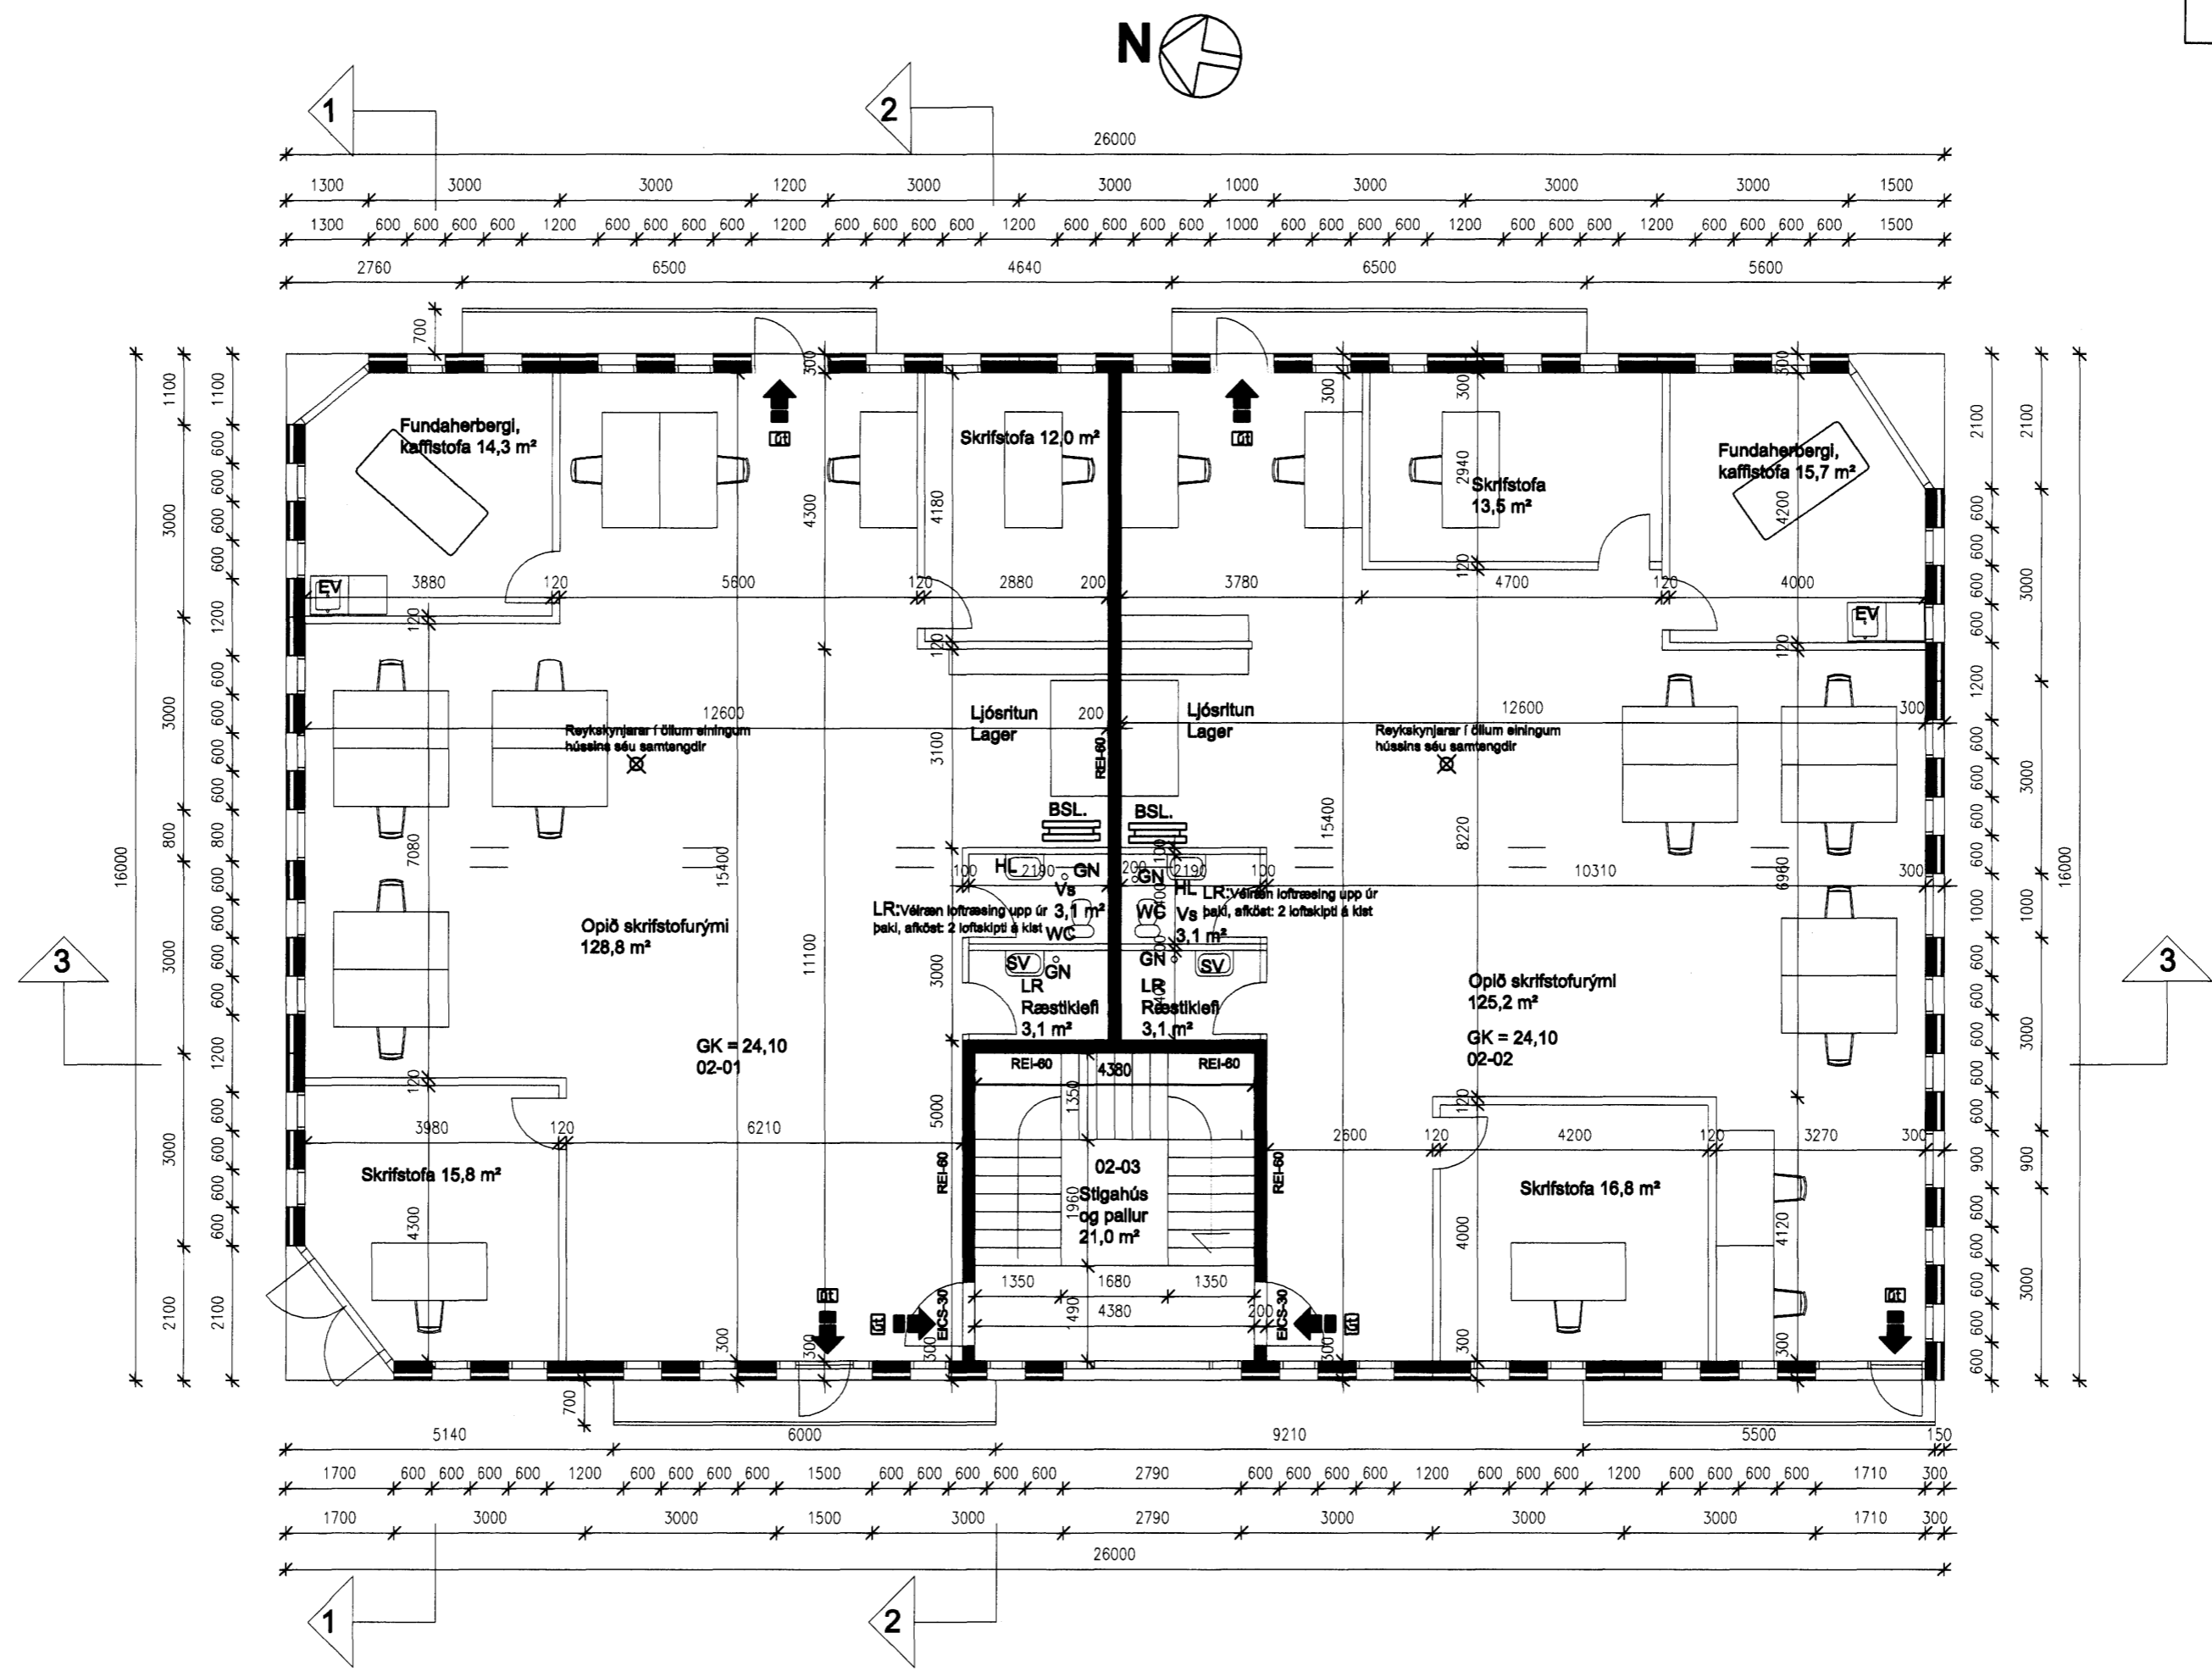

20/12'06

GRUNNMYND 2. HÆÐAR MKV. 1:100

HEILBRIGÐISEFTIRLIT  
HAFNARFJARÐAR-  
OG KÓPAVOGSSVÆÐIS  
Gæðatorgi 7 - 210 Gæðabæ  
20/12/06

VERKFRÆÐISTOFA HALLDÓRS HANNESSONAR S.5654355 GUNNARSSUNDI 10 HAFNARFIRÐI	
Norðurhella 9 Hafnarfirði Grunnmynd 2. hæðar	Mkv. 1:100 Rauknað H H Telknað JH Kt. hönnuðar:141139-2159 Breytt:
Verk: Norðurhella	Teikn.nr.: 2
Dags.: 18. des. 2006	

19/12 06 ADP