


NORÐURHELLA 9 HAFNARFIRÐI

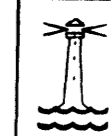


Byggingarfulltrúi
samþykkir crindið.

10 JAN. 2007

Bent skal á að samþykki þessi verður ekki virk,
tytt en eftir þinglýsingu eignaskiptaþinglýsinga-
innar og skráningu hennar hjá Fastegnamati ríkissins.
Byggingarfulltrúinn í Hafnarfirði
E.h. Kristján Pétursson



VESTURHLIÐ MKV. 1:100

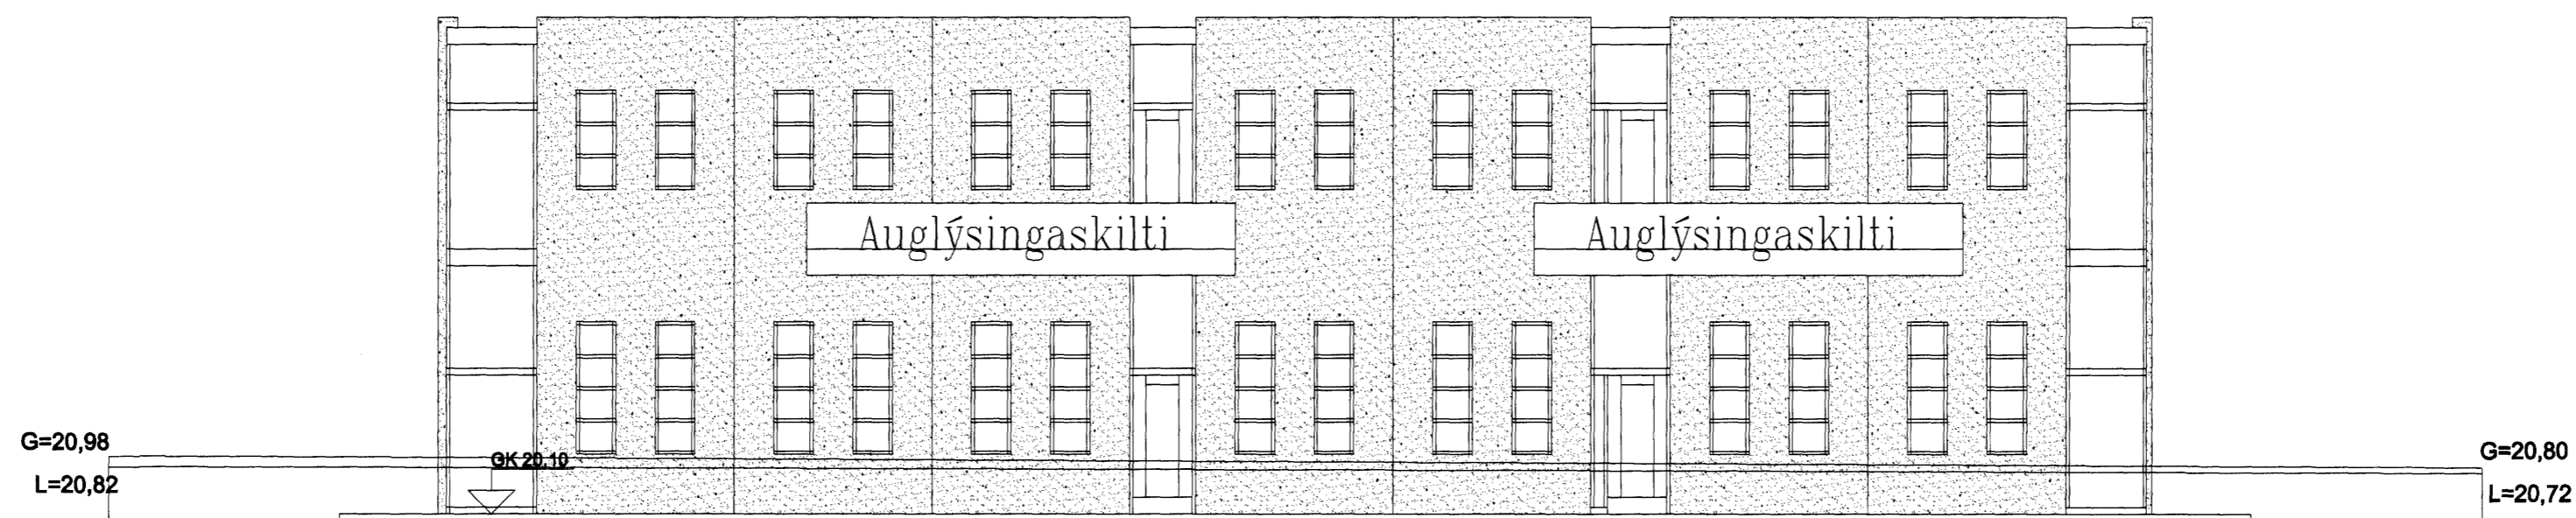

20/12/06

AUSTURHLIÐ MKV. 1:100

VERKFRÆÐISTOFA HALLDÓRS HANNESSONAR S.5654355 GUNNARSSUNDI 10 HAFNARFIRÐI	
Norðurhella 9 Hafnarfirði Útlitsmyndir; langhliðar	Mkv. 1:100
	Reiknað H H
	Telknað JH
	Kt. hönnuðar: 141139-2159
Breytt:	
Verk: Norðurhella	Telkn.nr.: 3
Dags.: 18. des. 2006	