


NORÐURHELLA 9 HAFNARFIRÐI

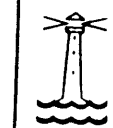


Byggingarfulltrúi
samþykkir erindið.


10 JAN. 2007

Bent skal á að samþykkt þessi verður ekki virk, fyrr en eftir þinglýsingu eignaskiptafirðisráðsinnar og skráningu hennar hjá Fasteignamatari ríkissins.
Byggingarfulltrúinn í Hafnarfirði
F.h. Kristján Þórarinnsson


[Handwritten signature]

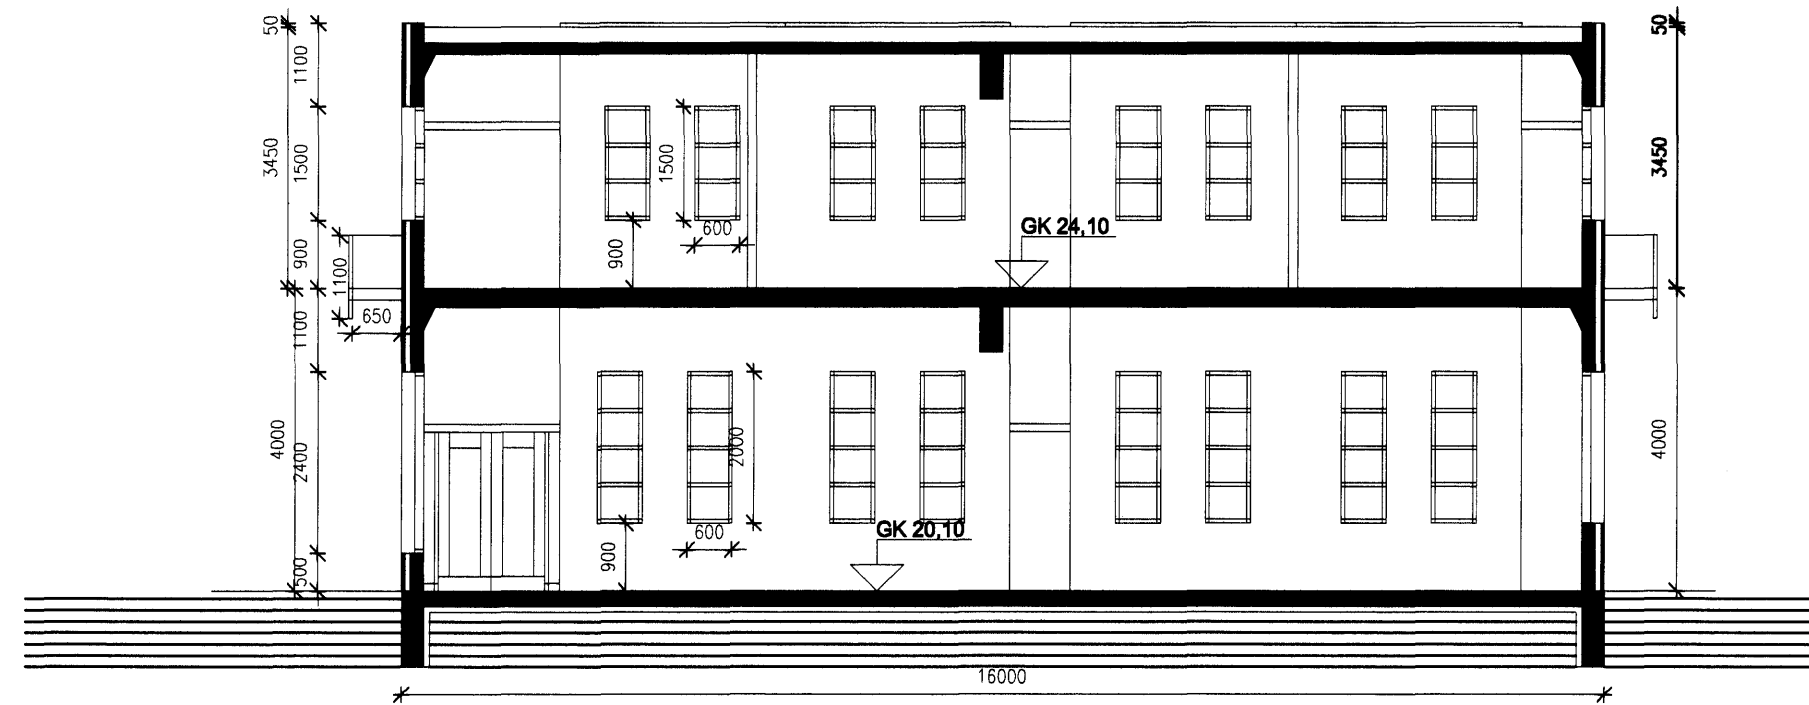

SNID 1-1 MKV. 1:100

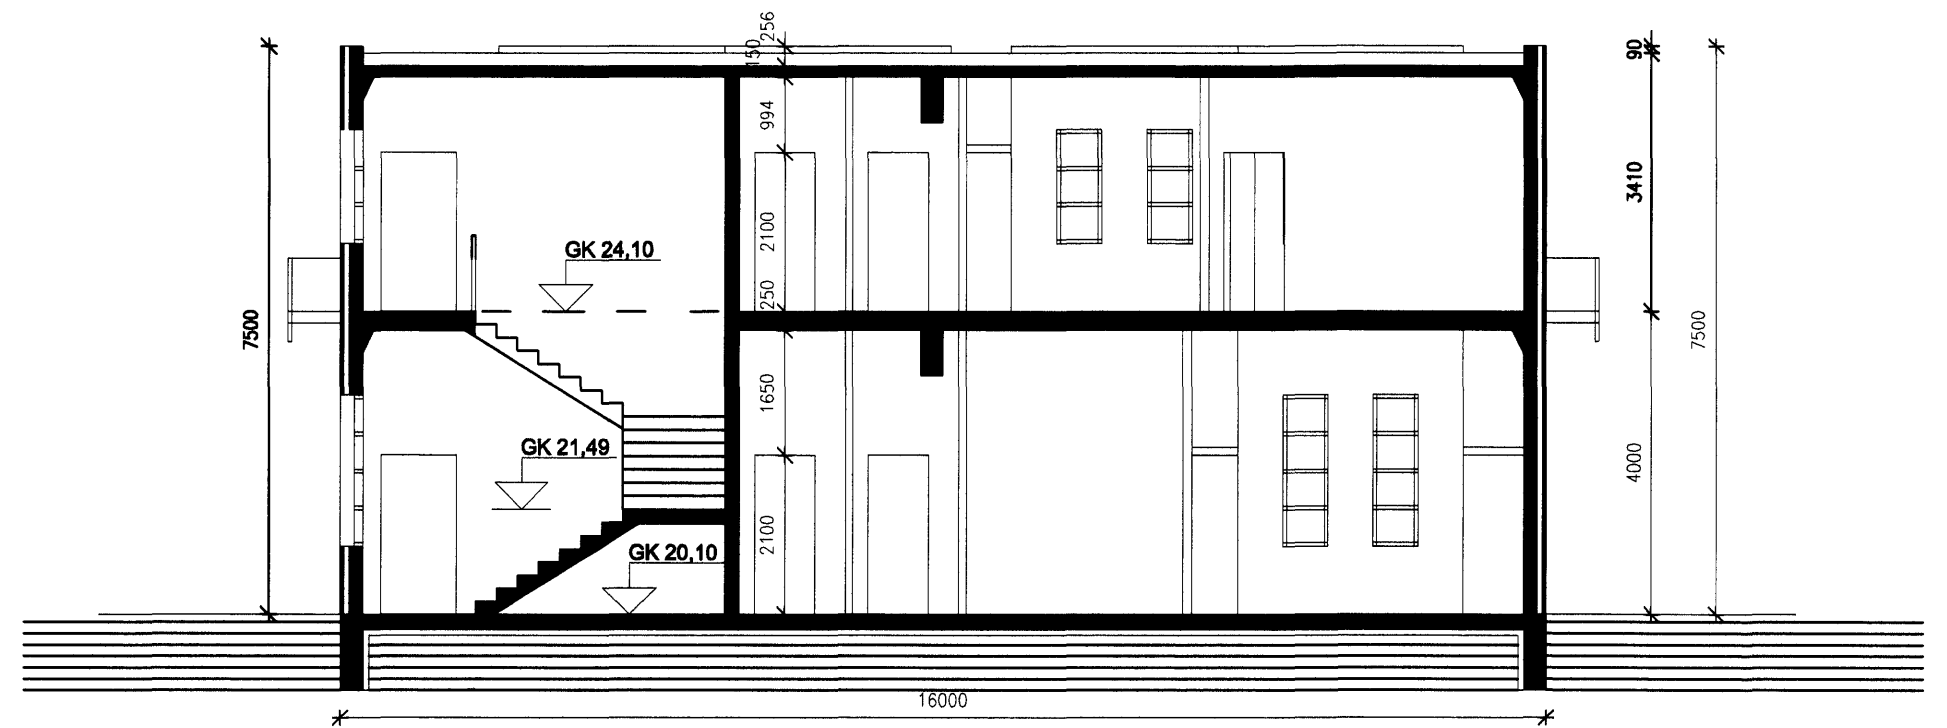

SNID 2-2 MKV. 1:100

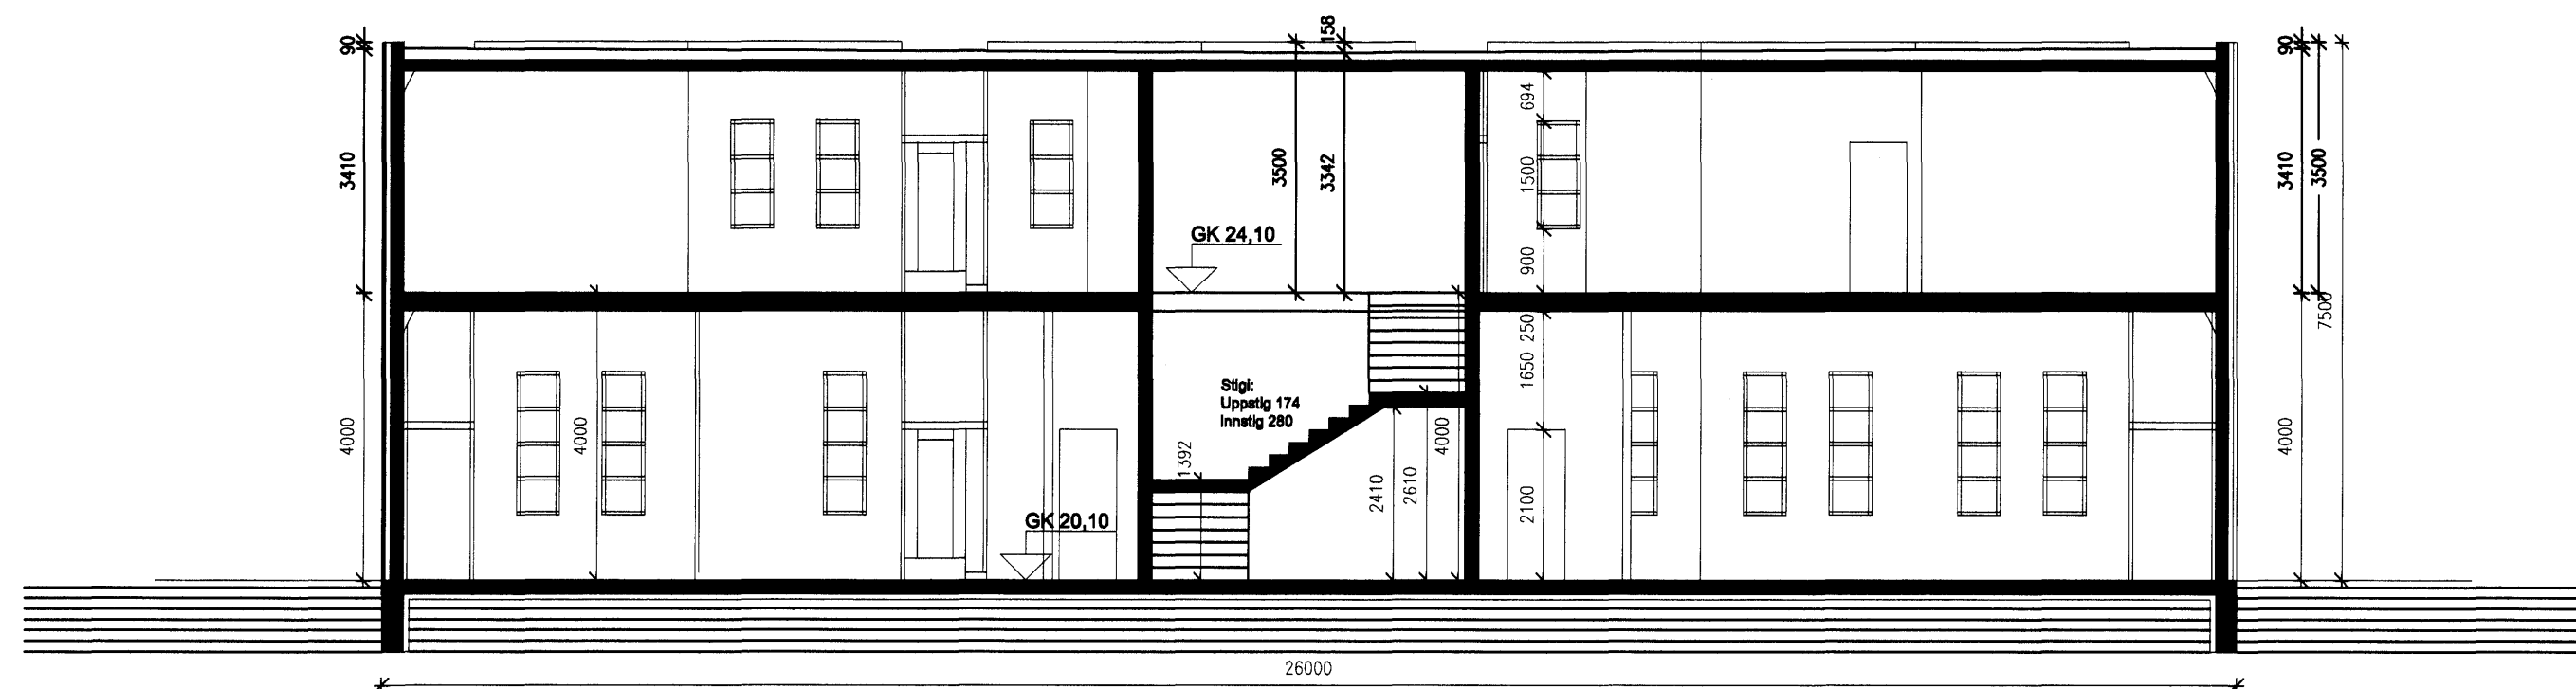

SNID 3-3 MKV. 1:100



19/12 06 *[Handwritten signature]*

VERKFRÆÐISTOFA HALLDÓRS HANNESSONAR S. 5654355 GUNNARSSUNDI 10 HAFNARFIRÐI	
Norðurhella 9 Hafnarfirði	
Snið 1-1, 2-2 og 3-3	
Mkv. 1:100	Reiknað H H
Telknað JH	Kt. hönnuðar: 141139-2159
Breytt:	
Verk: Norðurhella	Telkn.nr.: 5
Dags.: 18. des. 2006	