


# NORÐURHELLA 7 HAFNARFIRÐI



Byggingarfulltrúi  
samþykkir erindið.

10 JAN. 2007

Bent skal á að samþykkt þessi verður ekki virk fyrr en eftir þinglýsingu eignaskiptafrýðsýngarinnar og skráningu hennar hjá Fasteignamatari ríkisins.  
Byggingarfulltrúinn í Hafnarfirði  
F.h. Kristján Þórarinnsson

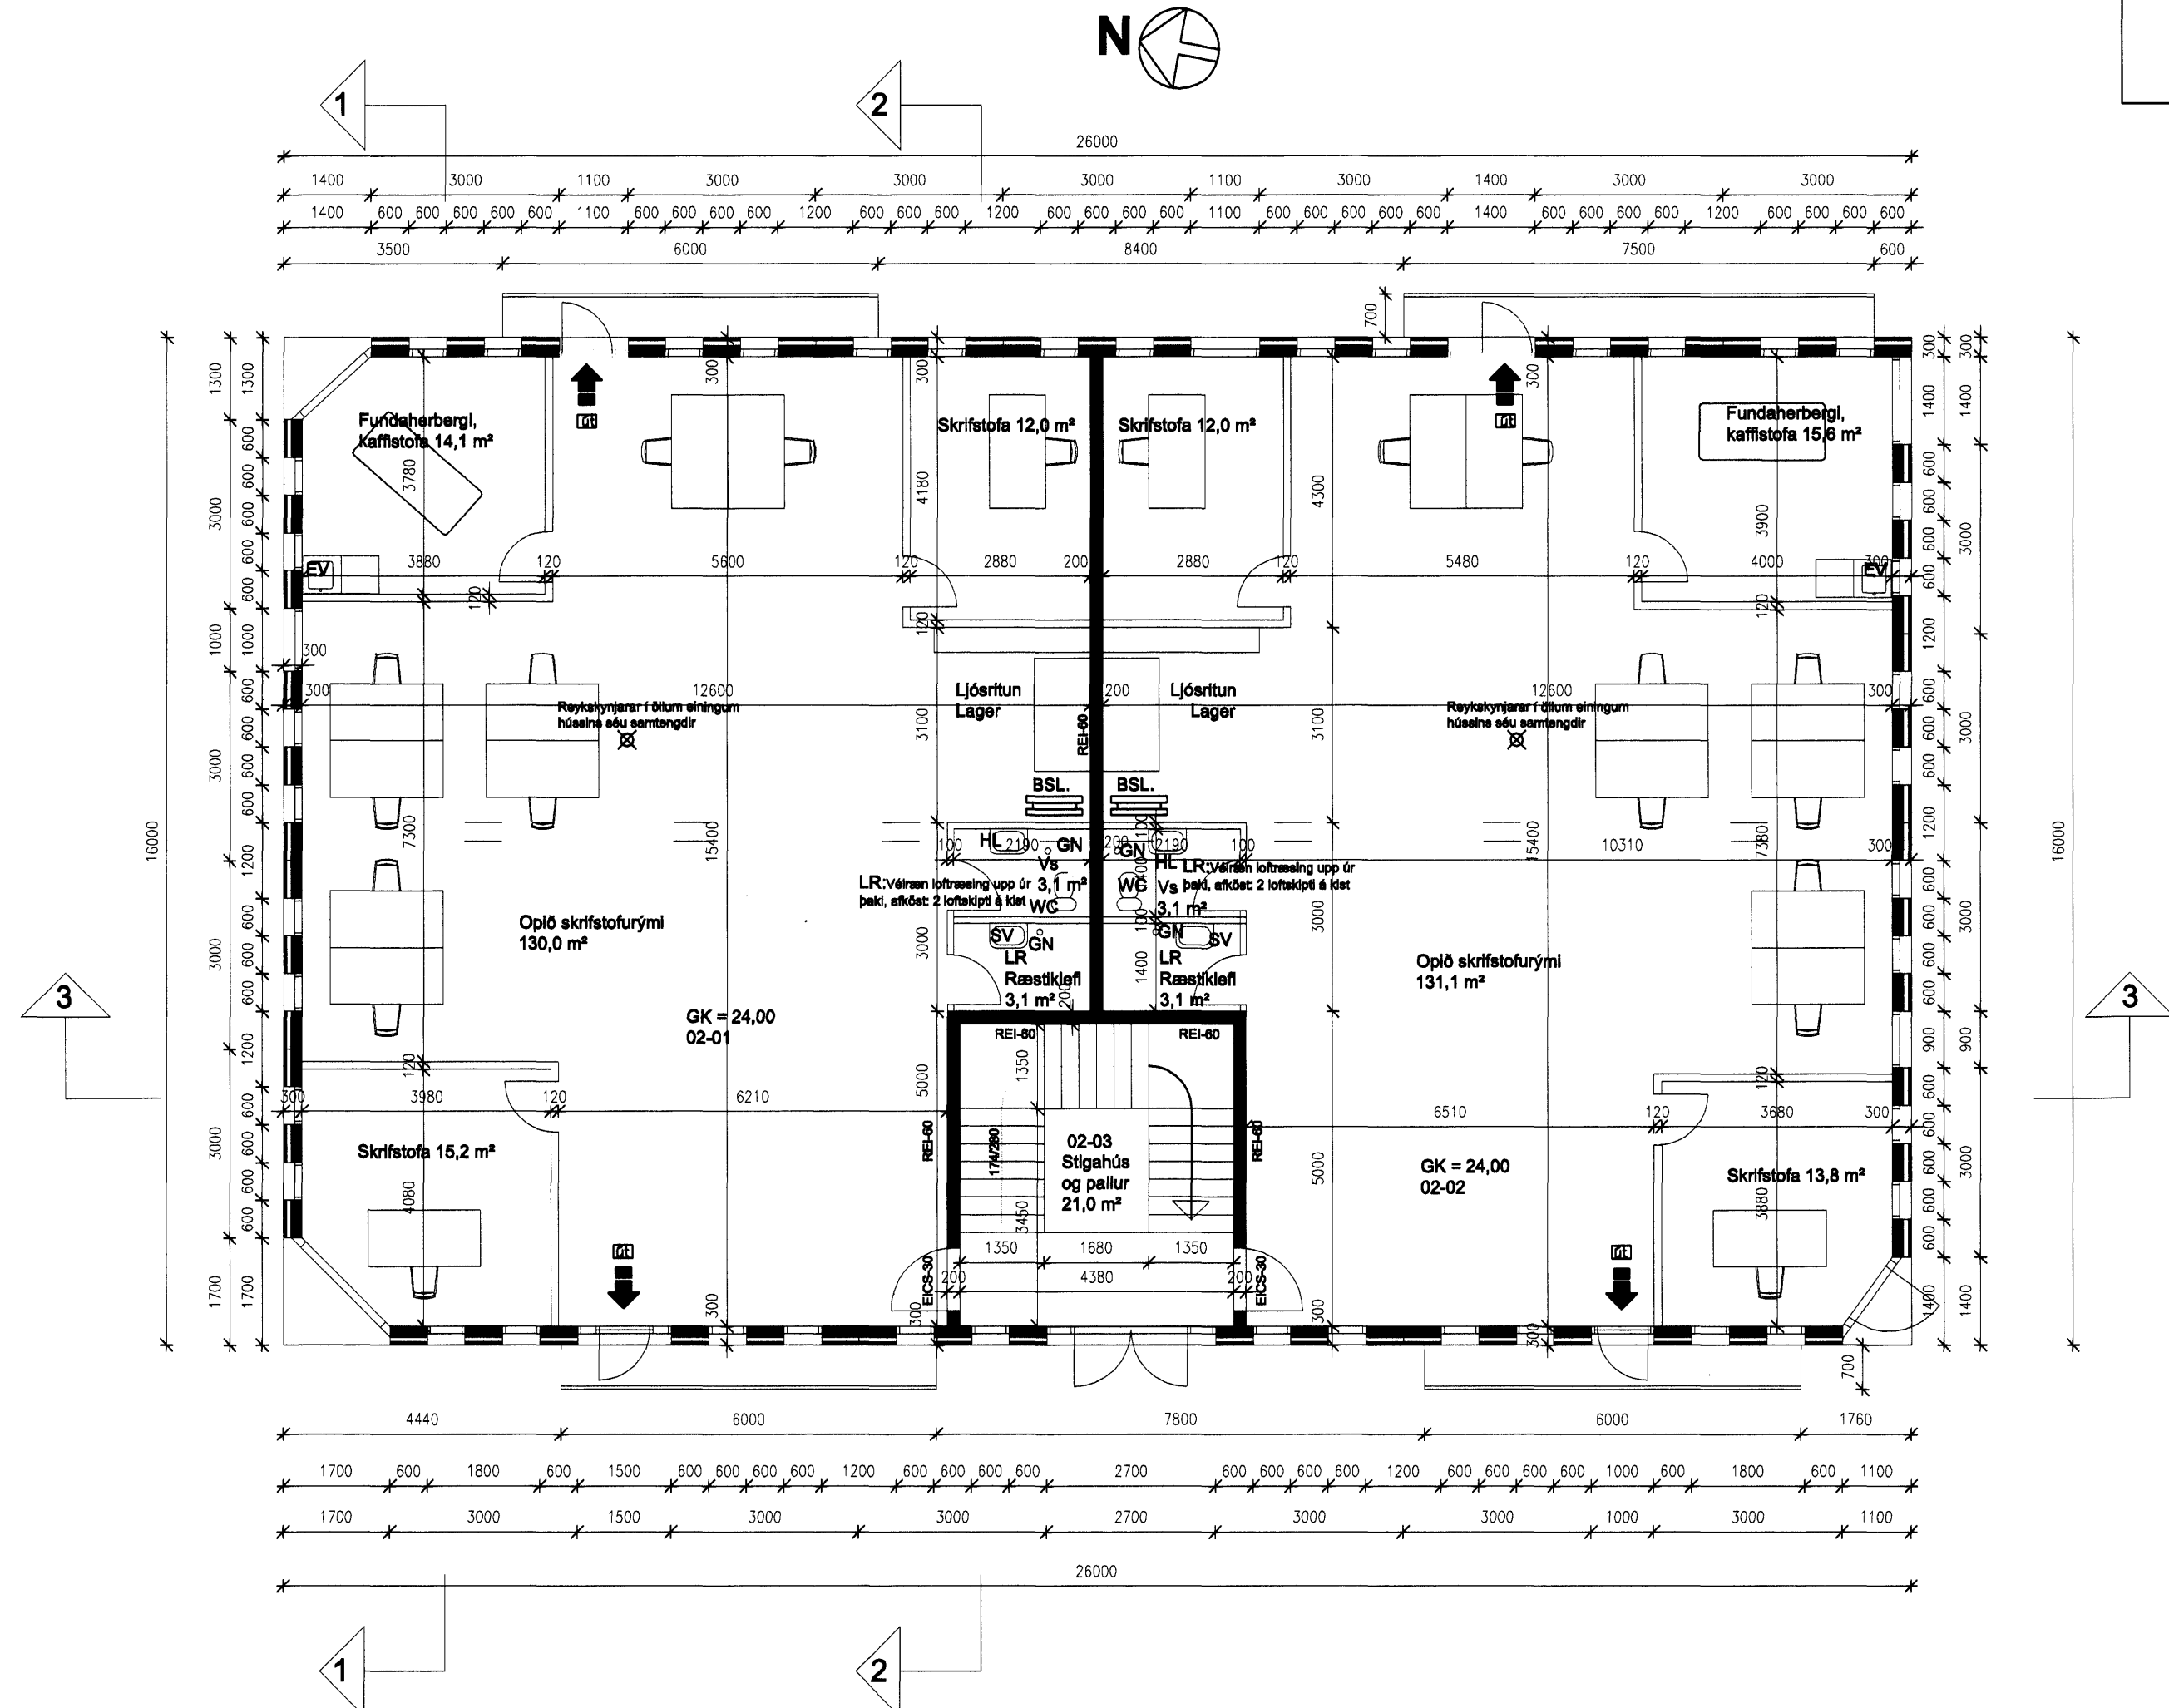

GRUNNMYND 2. HÆÐAR MKV. 1:100

HEILBRIGDISEFTIRLIT  
HAFNARFIJÁRDAR-  
OG KÓPAVOGSSVÆÐIS  
Garðatorgi 7 - 110 Garðabæ  
*[Signature]*

VERKFRÆÐISTOFA HALDÓRS HANNESSONAR S.5654355 GUNNARSSUNDI 10 HAFNARFIRÐI	
Norðurhella 7 Hafnarfirði Grunnmynd 2. hæðar	Mkv. 1:100 Reiknað H H Teiknað JH Kt. hönnuðar:141139-2159 Breytt:
Verk: Norðurhella	Teikn.nr.: 2
Dags.: 18. des. 2006	



19/12'06 *[Signature]*