



NORÐURHELLA 7 HAFNARFIRÐI

Byggingarfulltrúi
samþykkir erindið.
10 JAN. 2007
Bent skal á að samþykkt þessi verður ekki virk, fyrr en eftir þinglýsingu eignaskipta/firlysingarinnar og skráningu hennar hjá Eignamatari ríkisins.
Byggingarfulltrúi í Hafnarfirði
F.h. Kristján Þórarinnsson

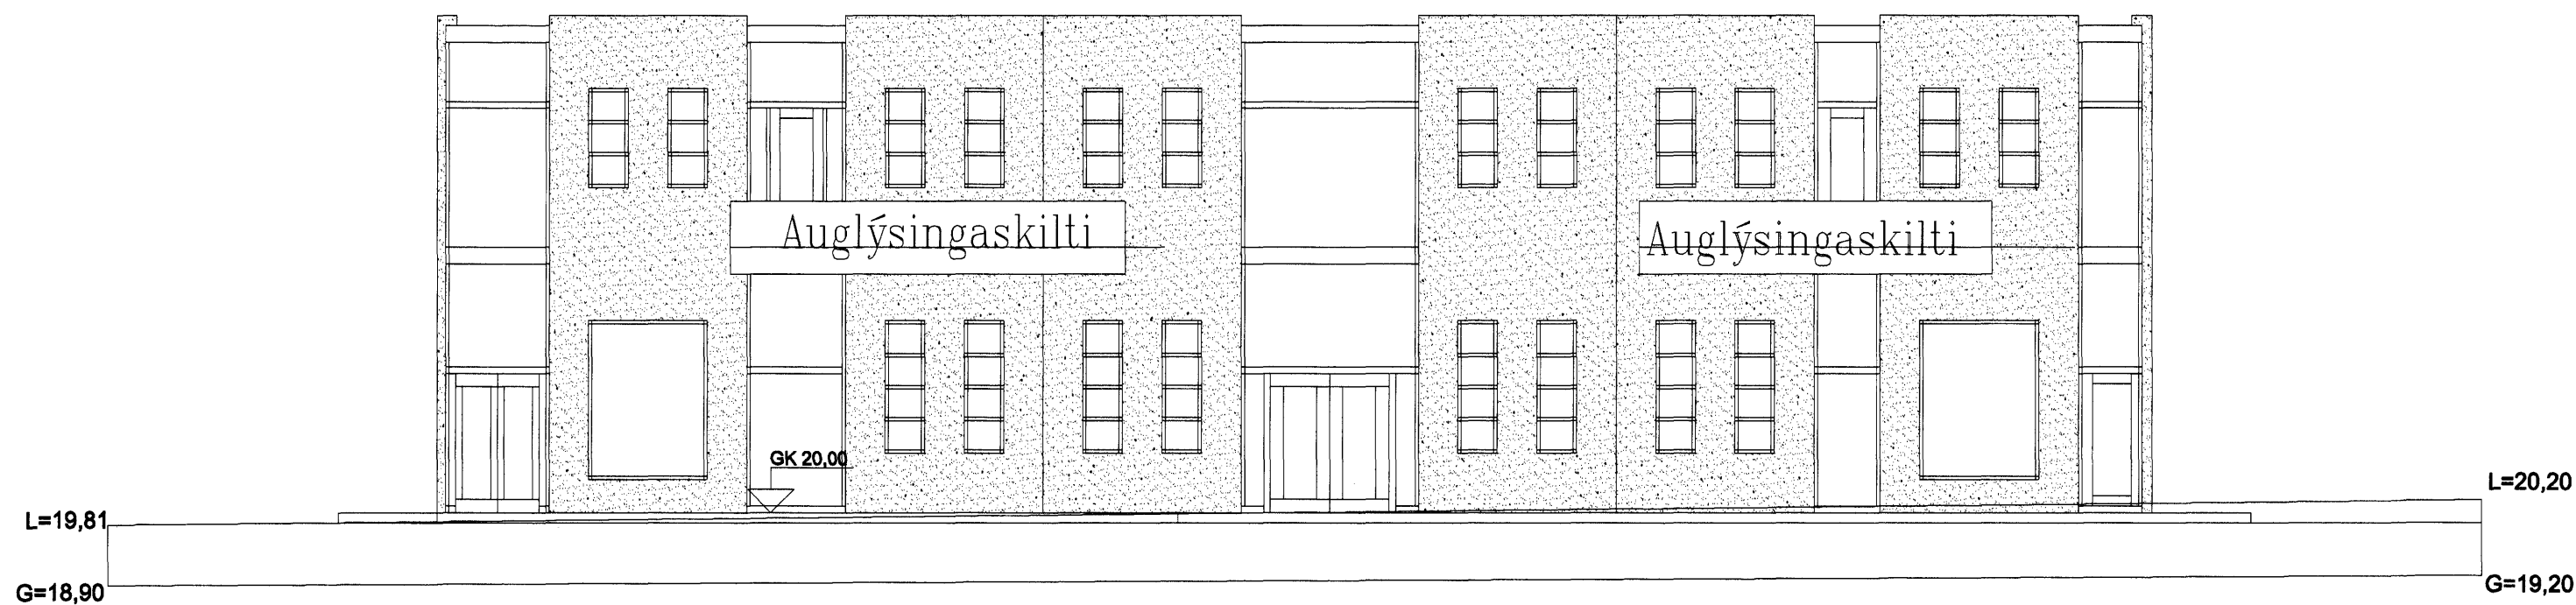

VESTURHLIÐ MKV. 1:100

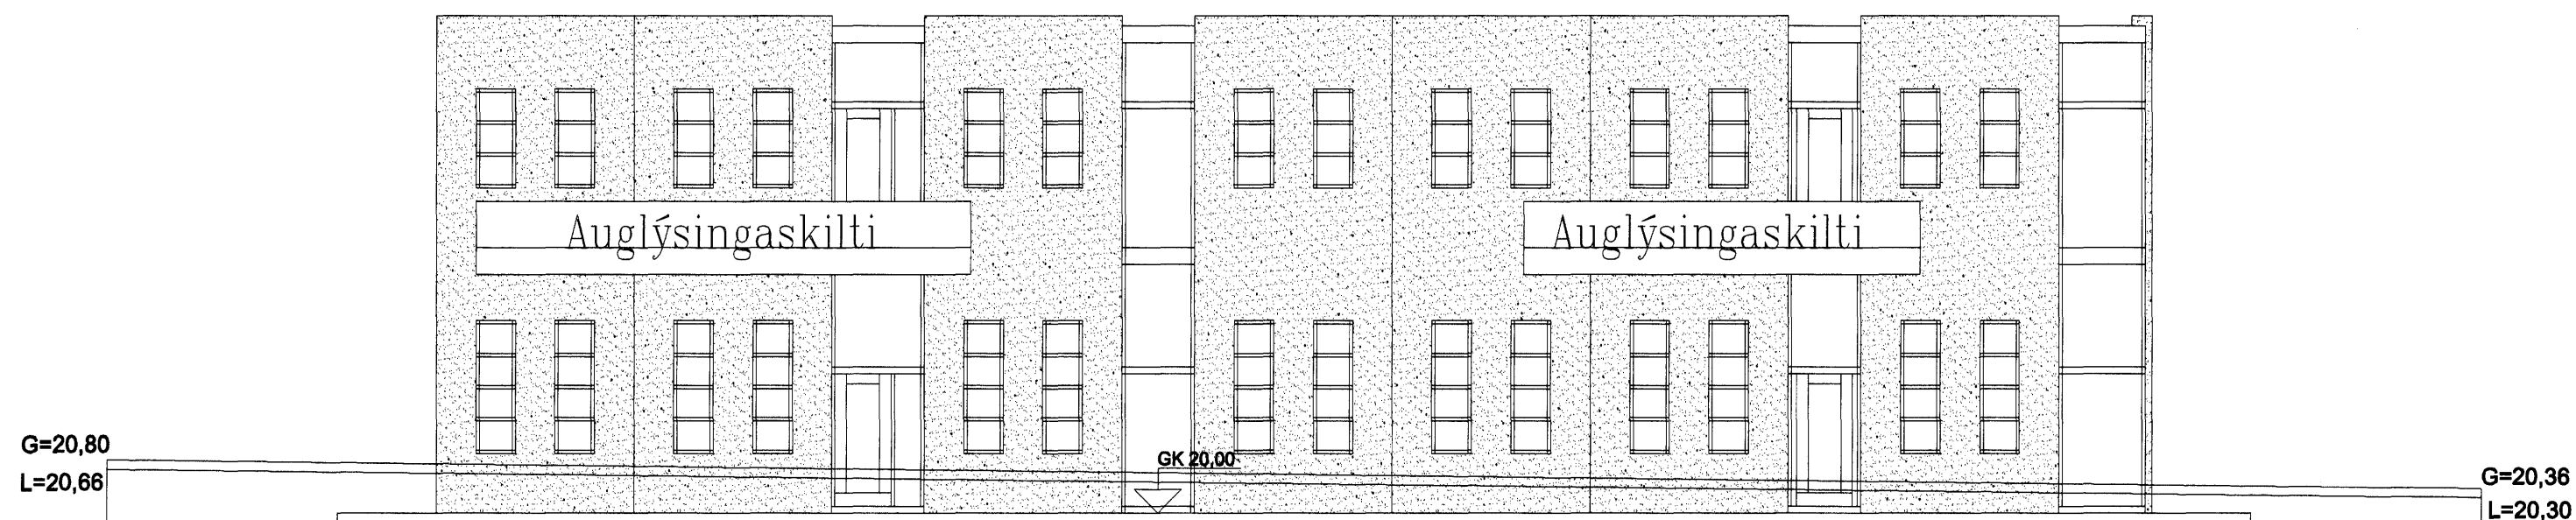

20/12'06

AUSTURHLIÐ MKV. 1:100

19/12'06

| | |
|--|---------------------------|
| VERKFRÆÐISTOFA HALLDÓRS HANNESSONAR S.5654355 GUNNARSSUNDI 10 HAFNARFIRÐI | |
| Norðurhella 7 Hafnarfirði Útlitsmyndir; langhliðar | Mkv. 1:100 |
| | Reiknað H H |
| | Teiknað JH |
| | Kl. hönnuðar: 141139-2159 |
| Breytt: | |
| Verk: Norðurhella | Dags.: 18. des. 2006 |