


NORÐURHELLA 7 HAFNARFIRÐI

Byggingarfulltrúi
samþykkir erindið.

10 JAN. 2007


Bent skal á að samþykkt þessi verður ekki virk, fyrr en eftir þinglýsingu eignaskiptaþyflýsingar innar og skráningu hennar hjá Fasteignanamat ríkisins.
Byggingarfulltrúinn í Hafnarfirði
F.h. Kristján Þórarinnsson

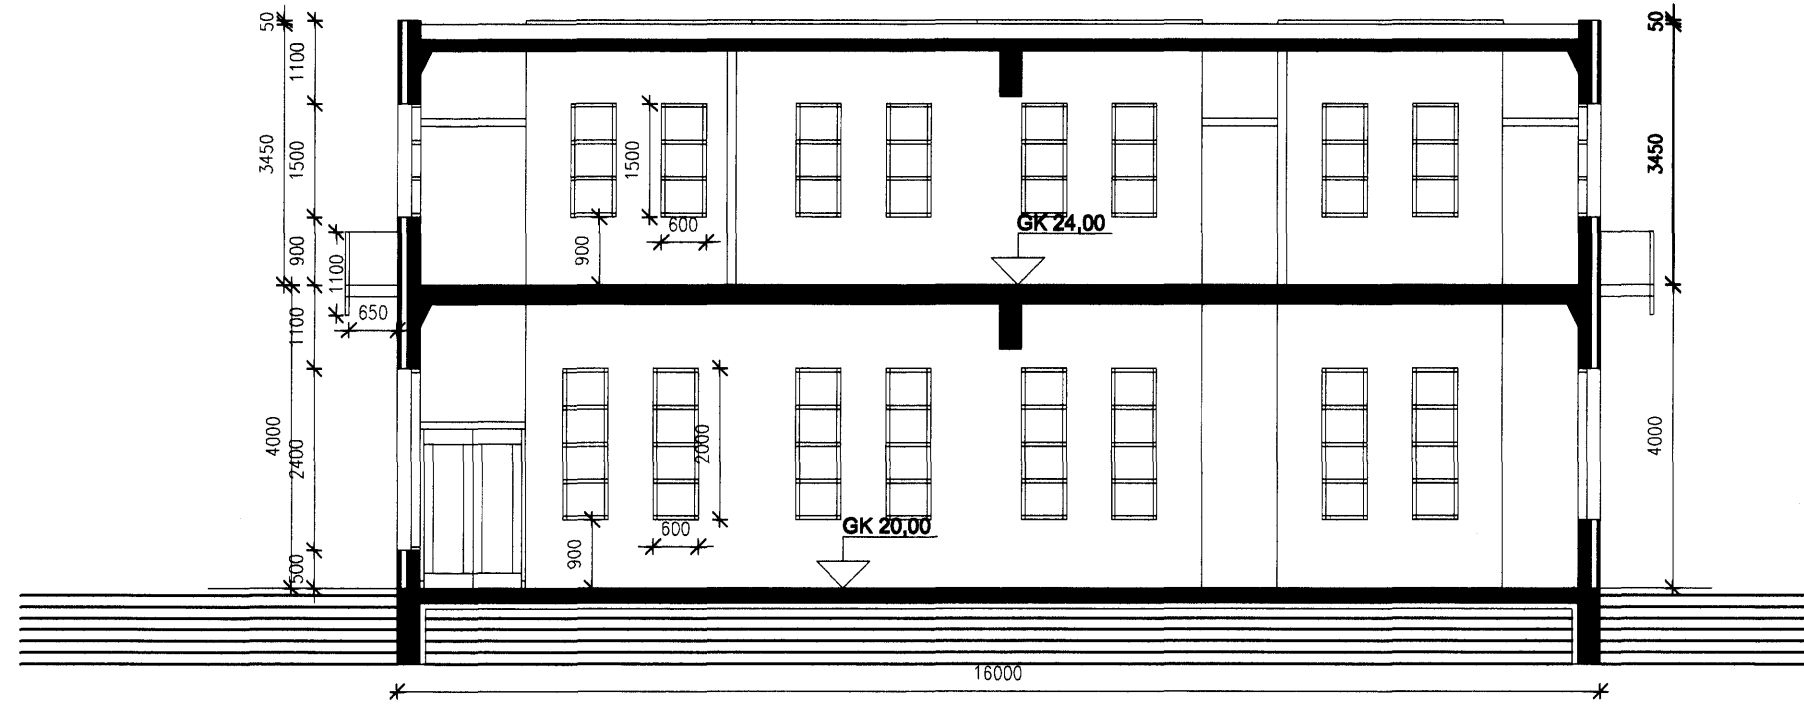

SNID 1-1 MKV. 1:100



SNID 2-2 MKV. 1:100

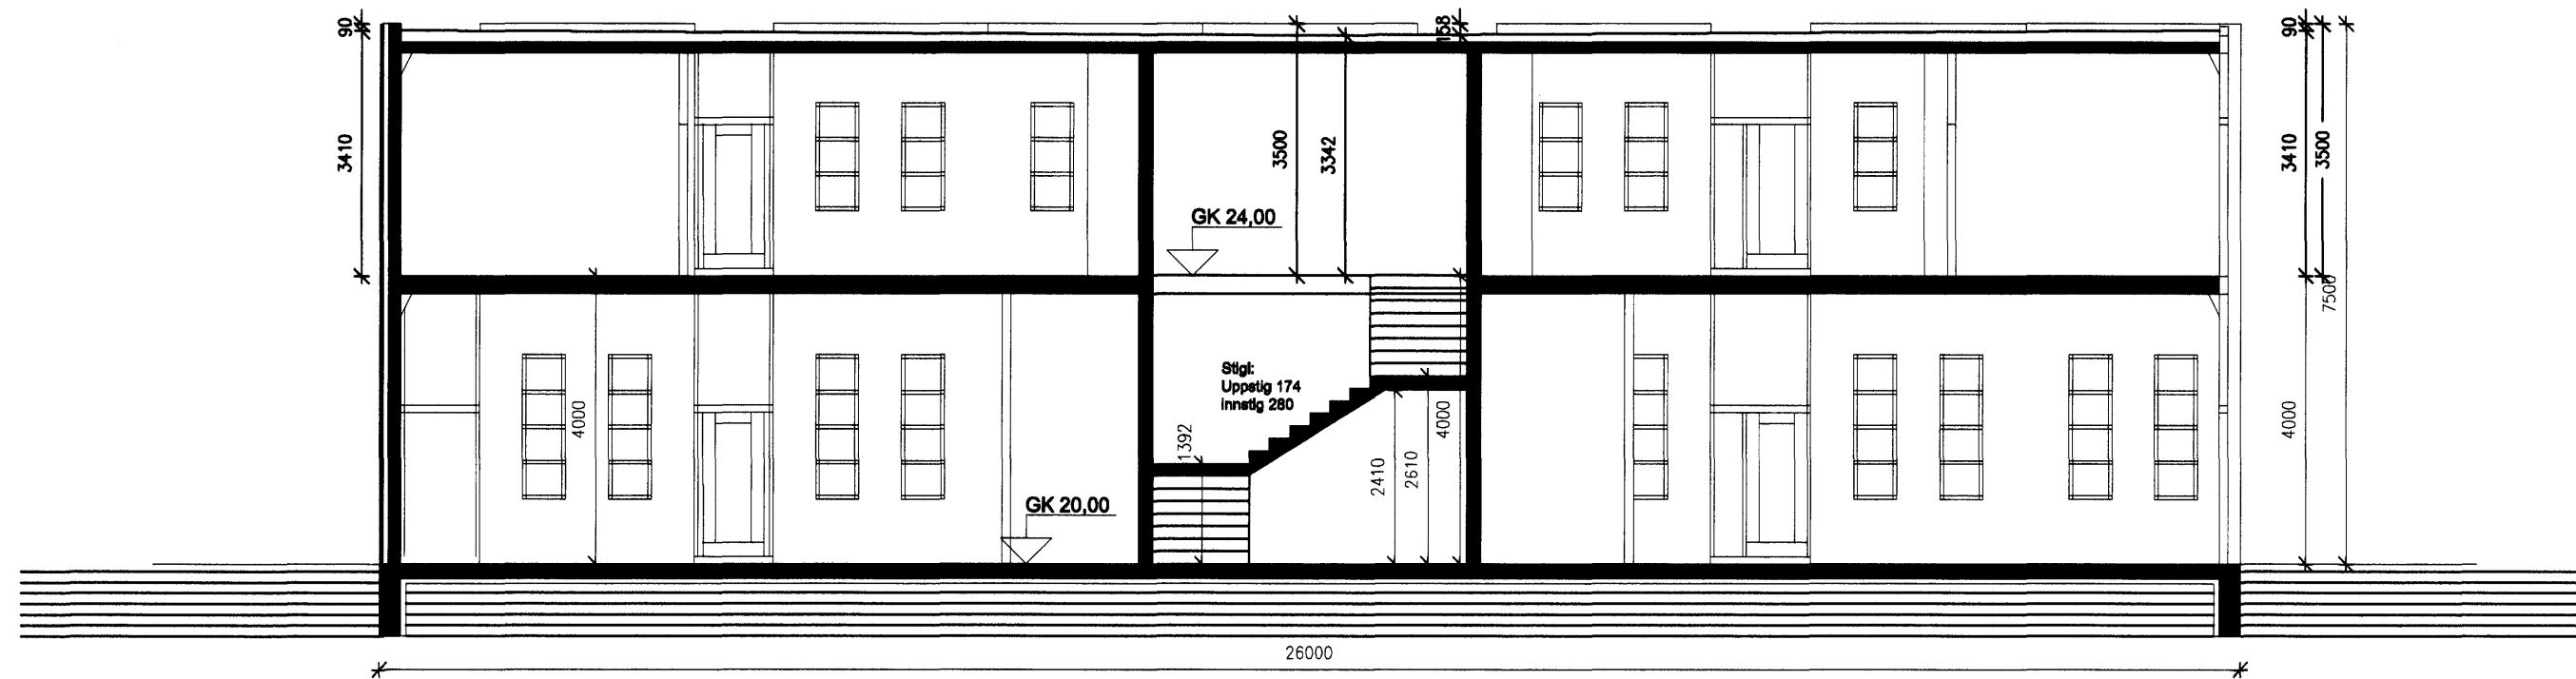

SNID 3-3 MKV. 1:100



19/12 06

VERKFRÆÐISTOFA HALLDÓRS HANNESSONAR S.5654355
GUNNARSSUNDI 10 HAFNARFIRÐI

Norðurhella 7 Hafnarfirði	Mkv. 1:100
Snið 1-1, 2-2 og 3-3	Reiknað H H
	Telknað JH
	Kt. hönnuðar:141139-2159
	Breytt: