
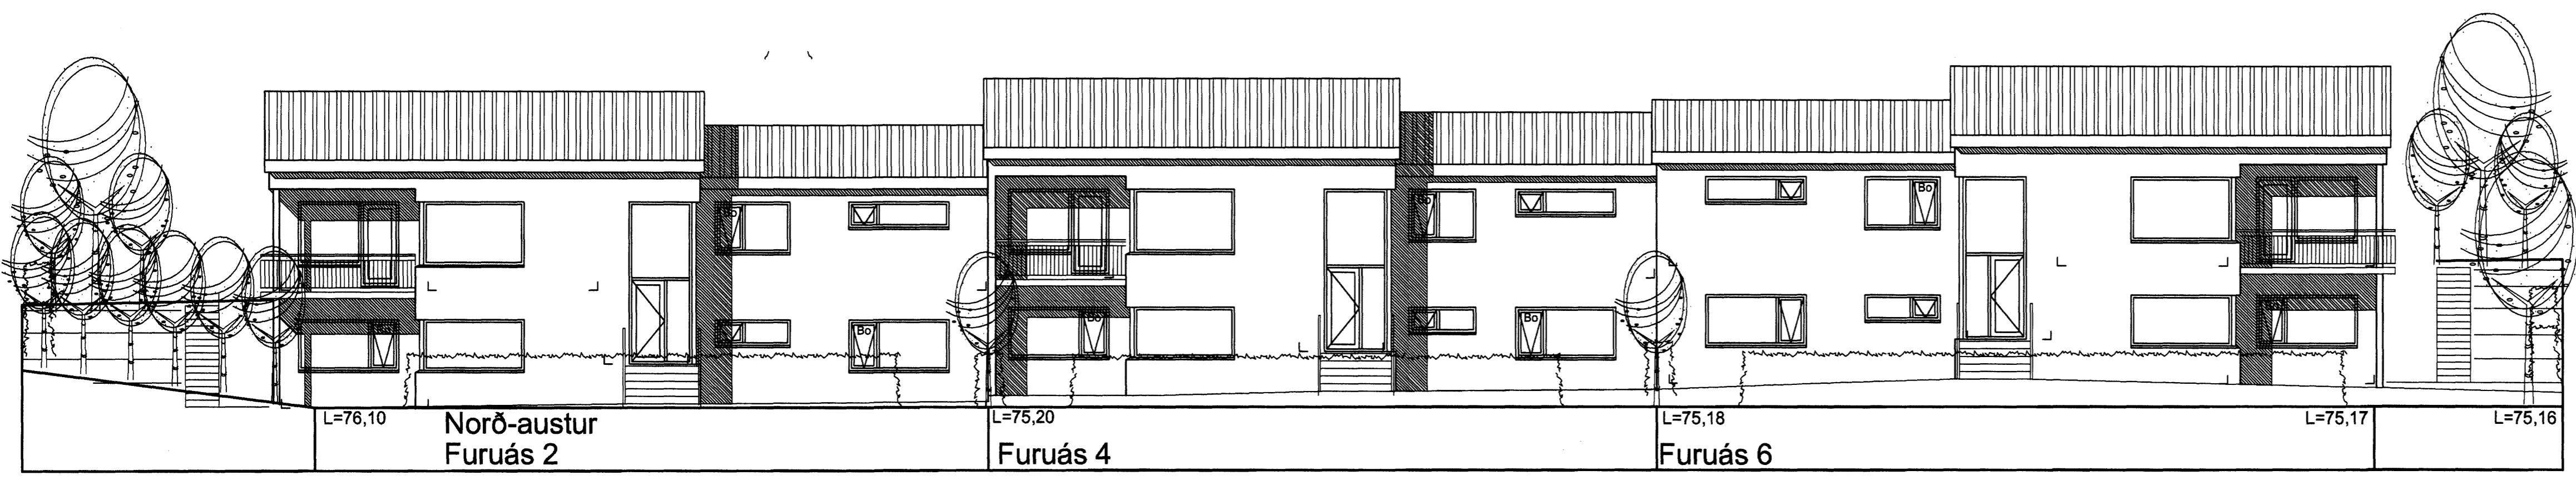
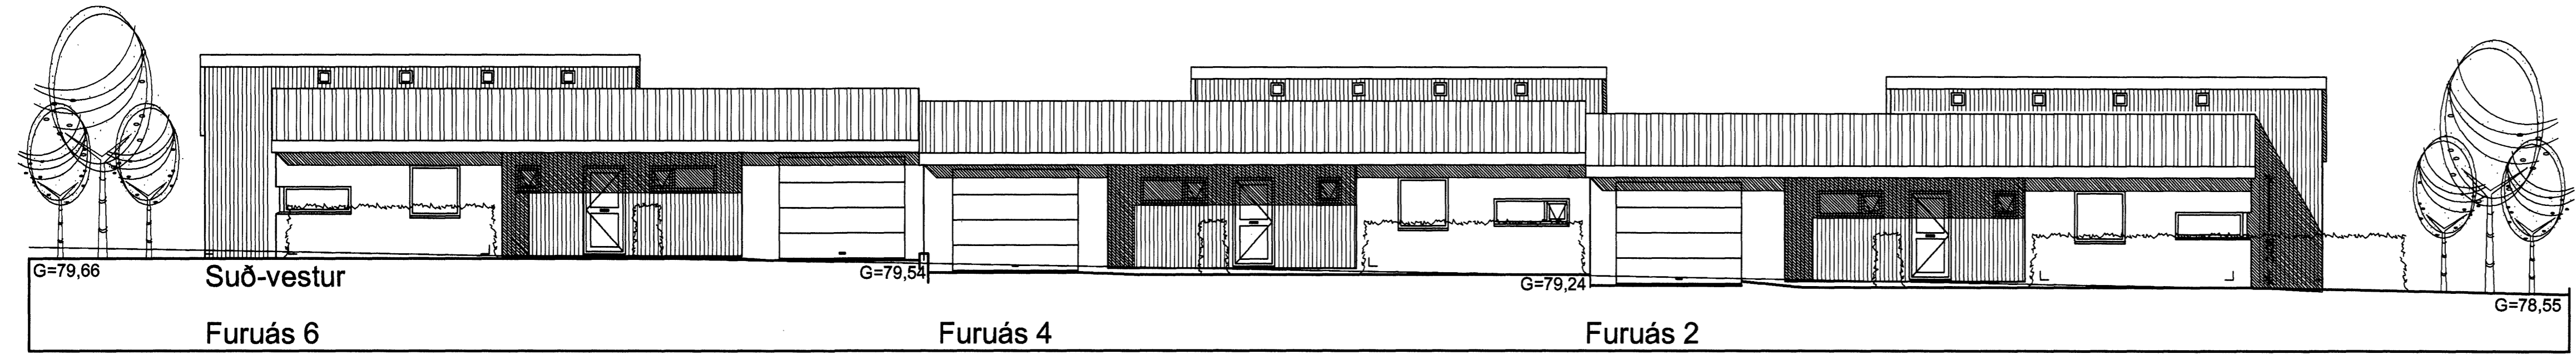


Samþykkt þann
17 JAN. 2007
Byggingafulltrúinn í Hafnarfirði
F.h. Kristján Þórarinnsson

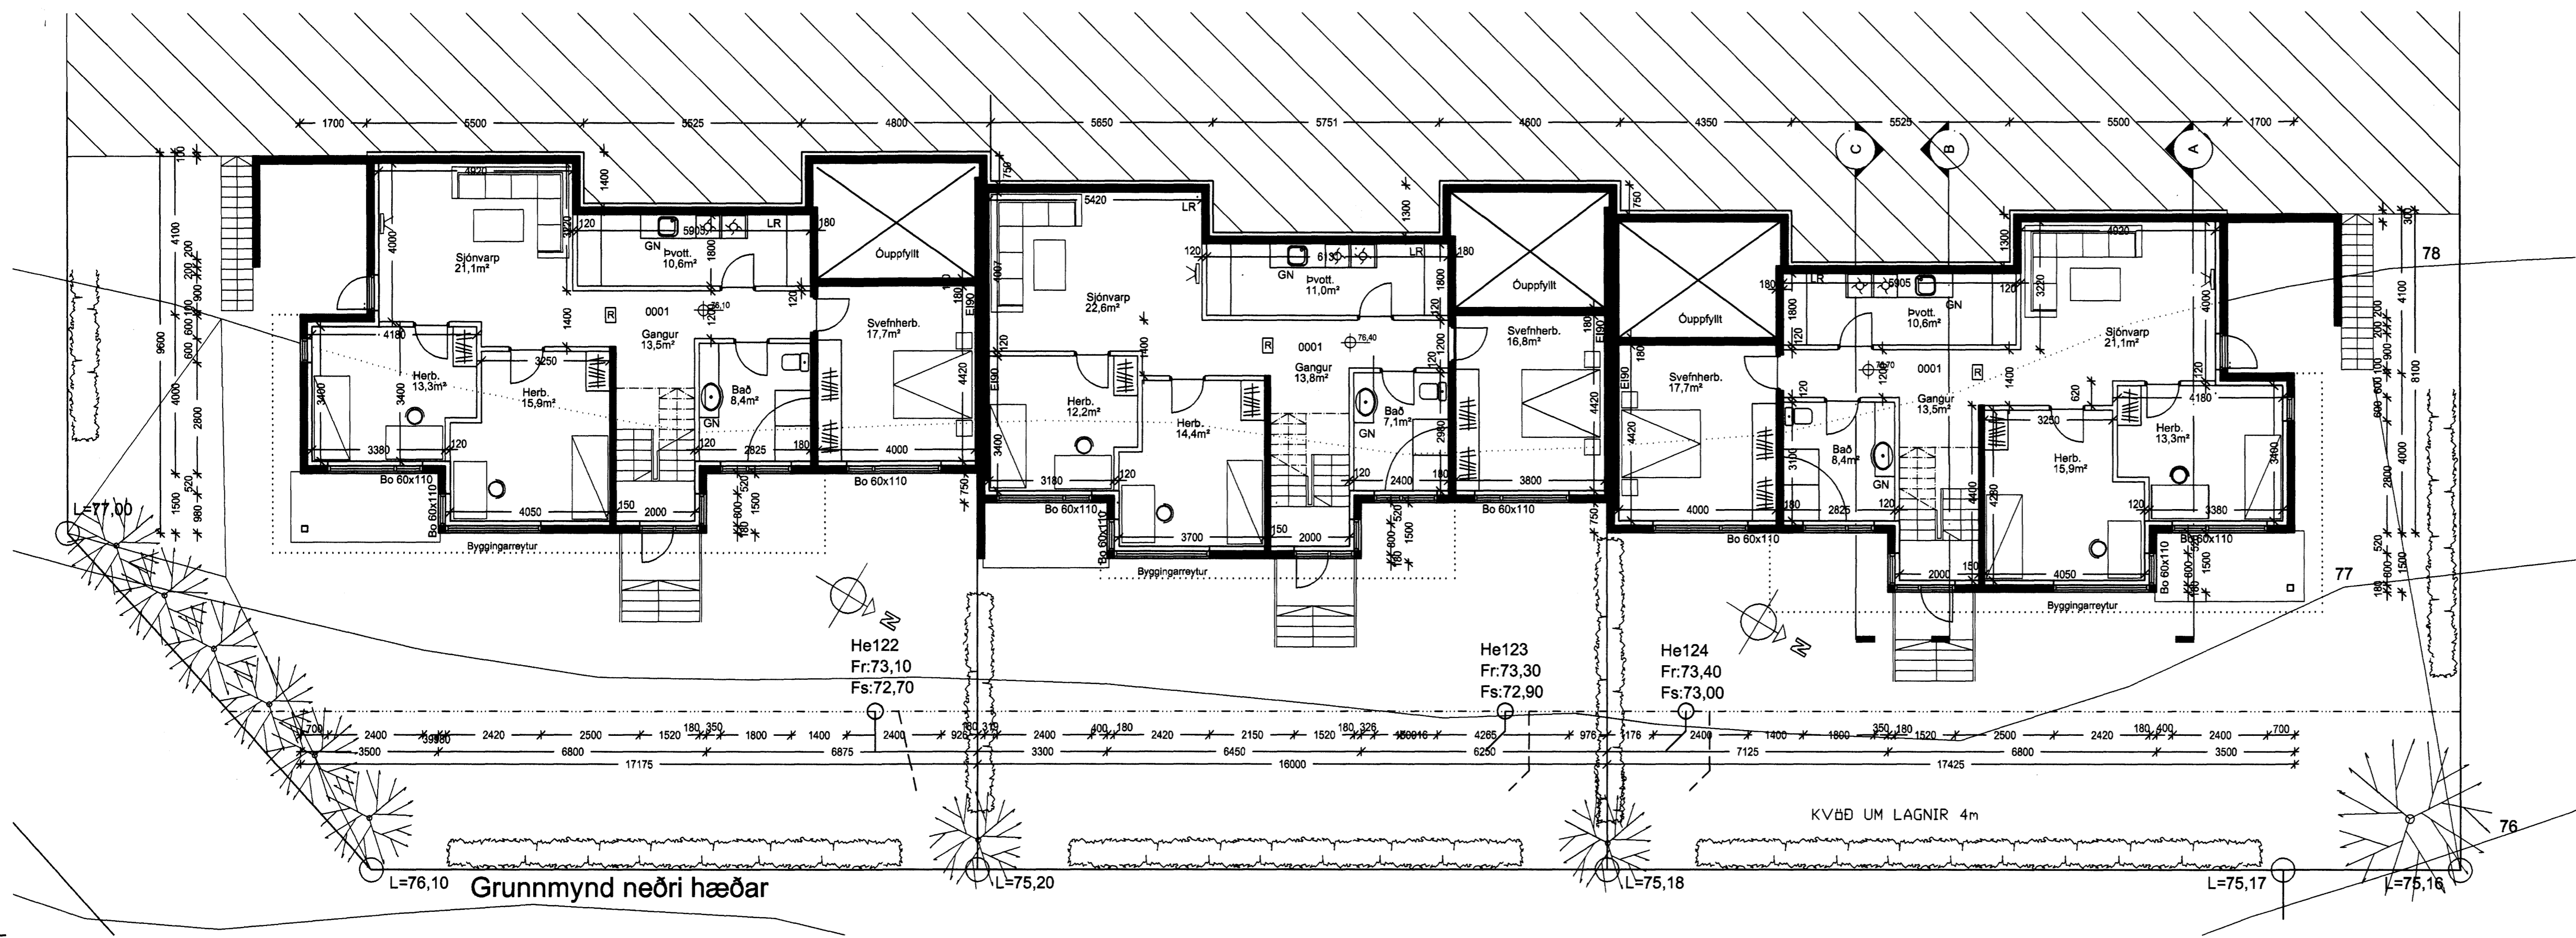

Furuás 2-4-6
Hafnarfjörður
Útlit, Sneiðingar

Hannað / teiknað : ff Verknúmer : 0616
Mælikvarði : 1/100 Dagsetning : 04.12.2006

Teikn.nr. 102

Aðalhönnuður : Friðrik Friðriksson arkitekt Fél. Kt: 211256-4519

Teiknistofan TAK
Langholtið 111, 104 Reykjavík
Sími: 551 10 60 Fax: 551 10 66 Netfang: ffrak@islandia.is