


Sambýkt þann
24 JAN. 2007
Byggingafulltrúinn í Hafnarfirði
F.h. Kristján Þórarinnsson




ÚTLIT VESTUR HLIÐ



ÚTLIT AUSTUR HLIÐ

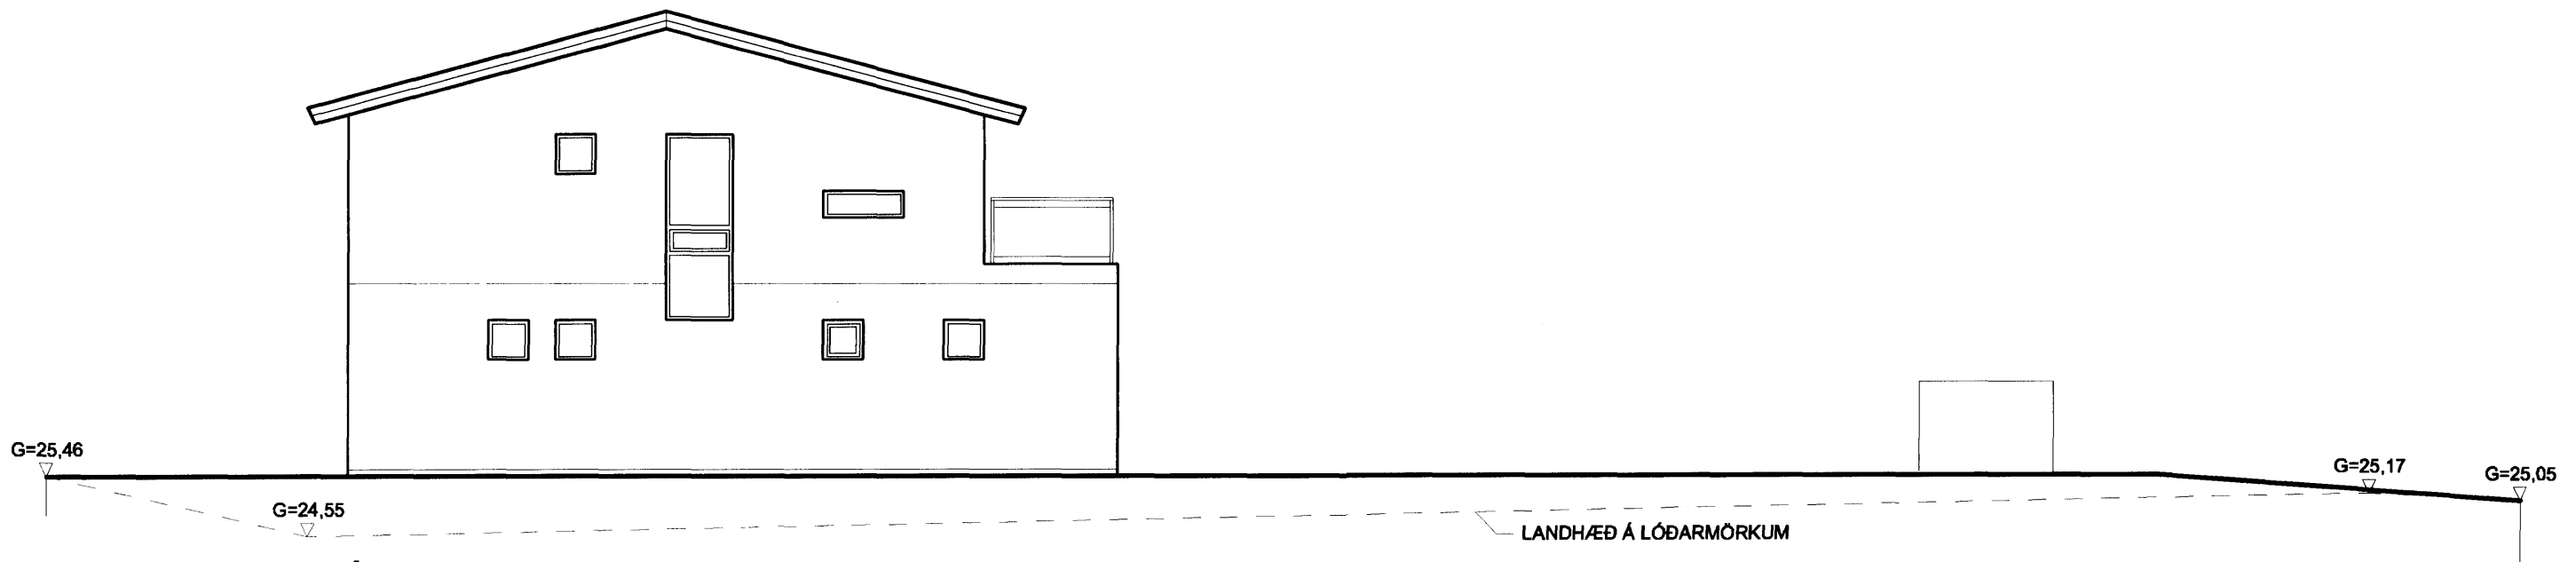

ÚTLIT NORÐUR HLIÐ

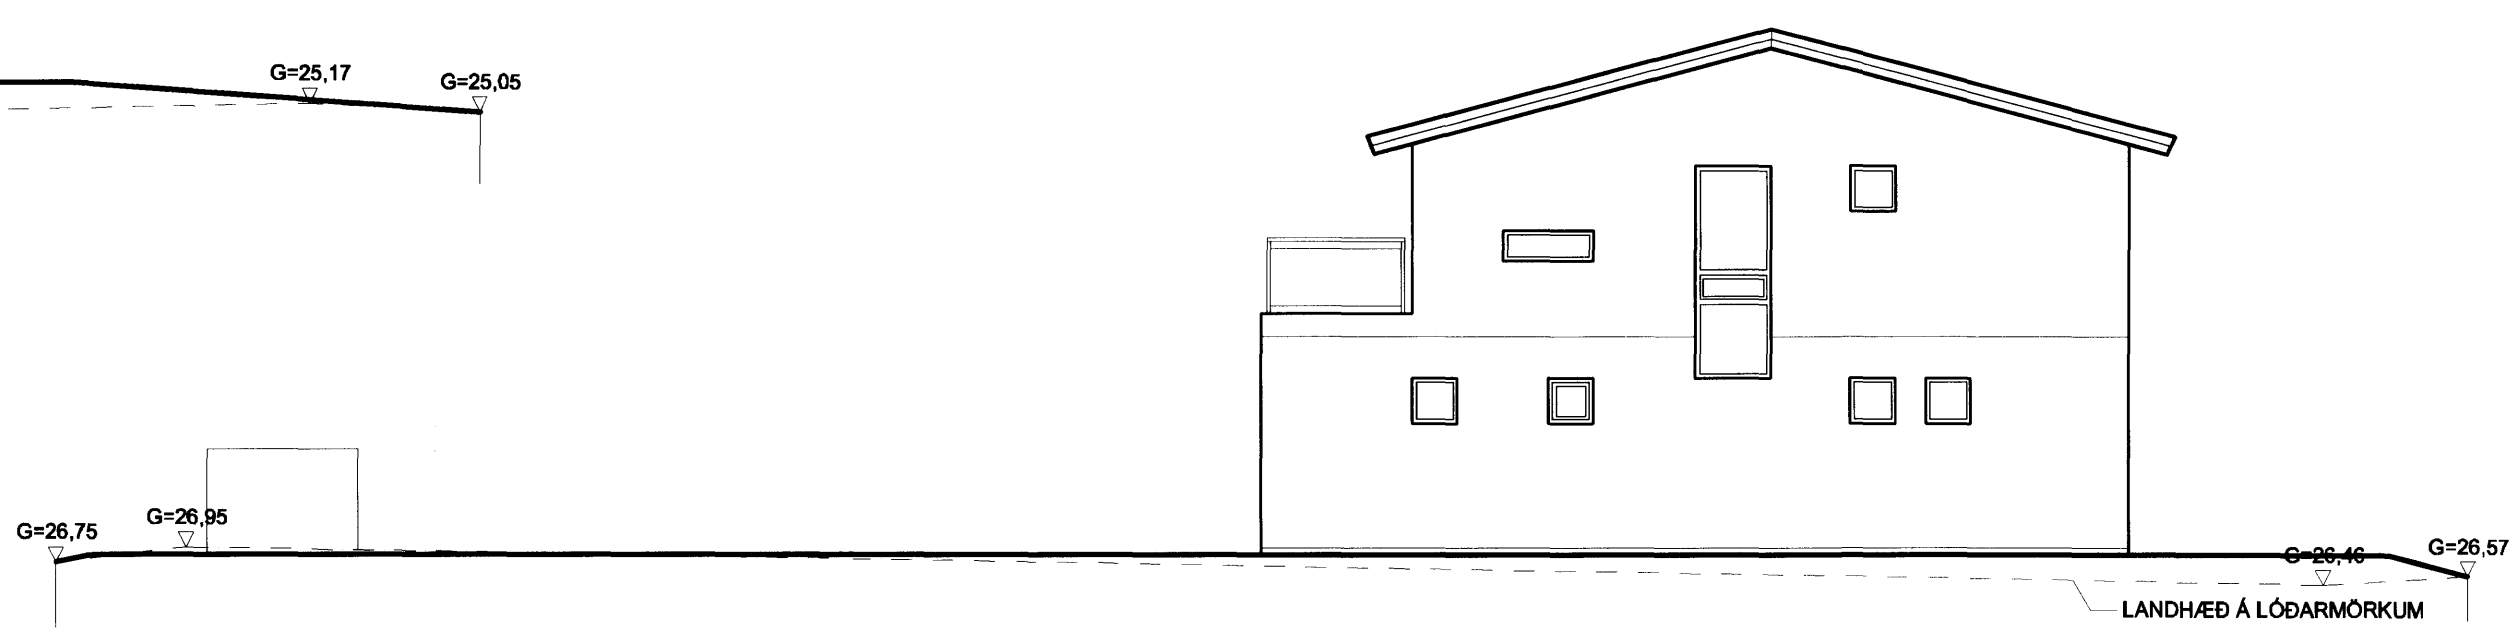

ÚTLIT SUÐUR HLIÐ

Br. nr.	Dags.	Af.	Breyting
Ⓐ			
Ⓑ			
Ⓒ			
Ⓓ			

Hönnun höfð:
ALTEIKNING ehf
ÖLL ALMENN TÆNINGARÞJÓSTA
MÍÐSALIR 7, 201 KÓPAVOGUR, SÍMI 897-4588
Þorsteinn Friðbjólfsson, byggingateknifræðingur
Kt. 211055-5299 netfang: midsalir@bnet.is

HNOÐARVELLIR 21-31
HAFNARFJÓRÐUR

Tekningarheiti: ÚTLIT
Dags: 27.12.2006. Kvæð: 1:100
Hannað þF Teknið þF Sennþ: *[Signature]*
Verkt: 06-821 Tekn.nr: 104 Breyt.nr.