Samþykkt þann
24 JAN. 2007
Byggingafulltrúinn í Hafnarfirði
F.h. Kristján Þórarinsson

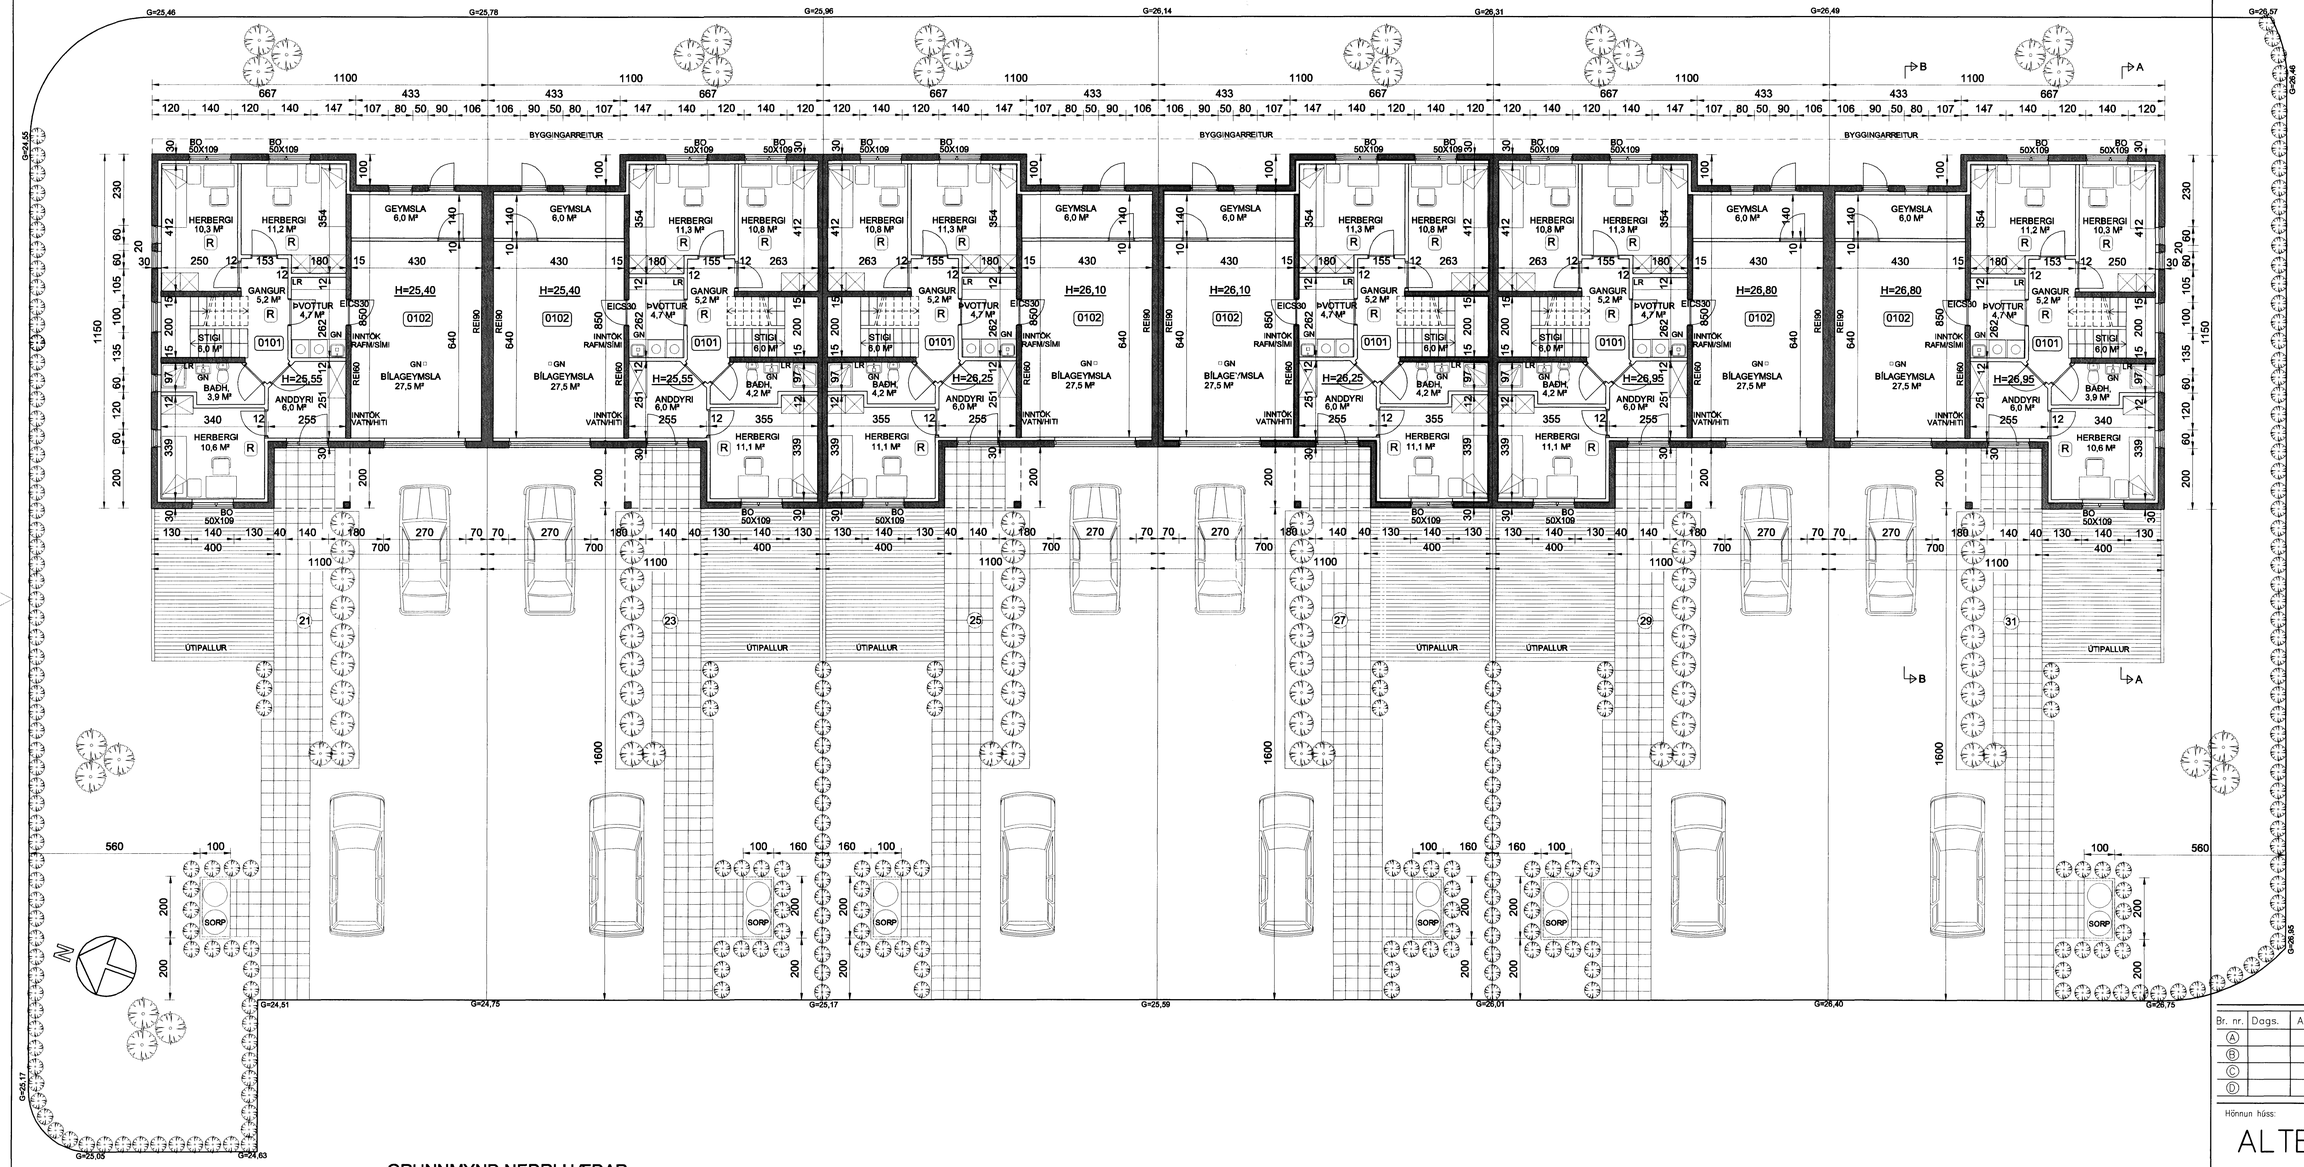

GRUNNMYND NEÐRI HÆÐAR

MKV. 1 :100

Br. nr.	Dags.	Af.	Breyting
Ⓐ			
Ⓑ			
Ⓒ			
Ⓓ			

Hönnun húss:

ALTEIKNING ehf
ÖLL ALMENN TÆKNIÞJÓNUSTA

MIÐSALIR 7, 201 KÓPAVOGUR, SÍMI 897-4588

Þorsteinn Friðbjófsson, byggingatæknifræðingur
Kt. 211055-5299 netfang: midsalir@btnet.is

HNOÐARVELLIR 21-31
HAFNARFJÖRÐUR

Teikningarheiti: GRUNNMYND NEÐRI HÆÐAR

Dags. 27.12.2006. Kvarði 1:100

Hannað ÞF Teiknað ÞF Samþ.

Verknr. 06-821 Teikn.nr. 102 Breyt.nr.