




Samþykkt þann
 07 FEB. 2007
 Byggingafulltrúinn í Hafnarfirði
 F.h. Kristján Þórarinnsson

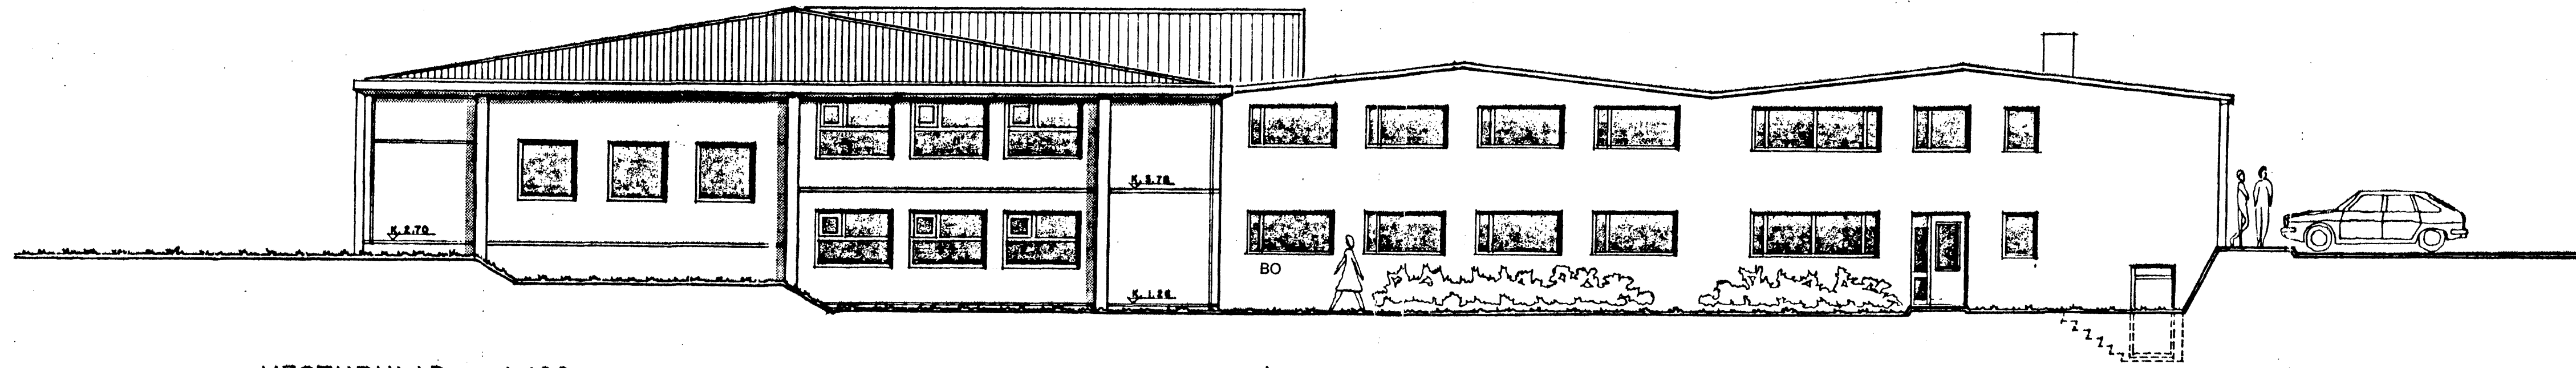


VESTURHLIÐ 1:100

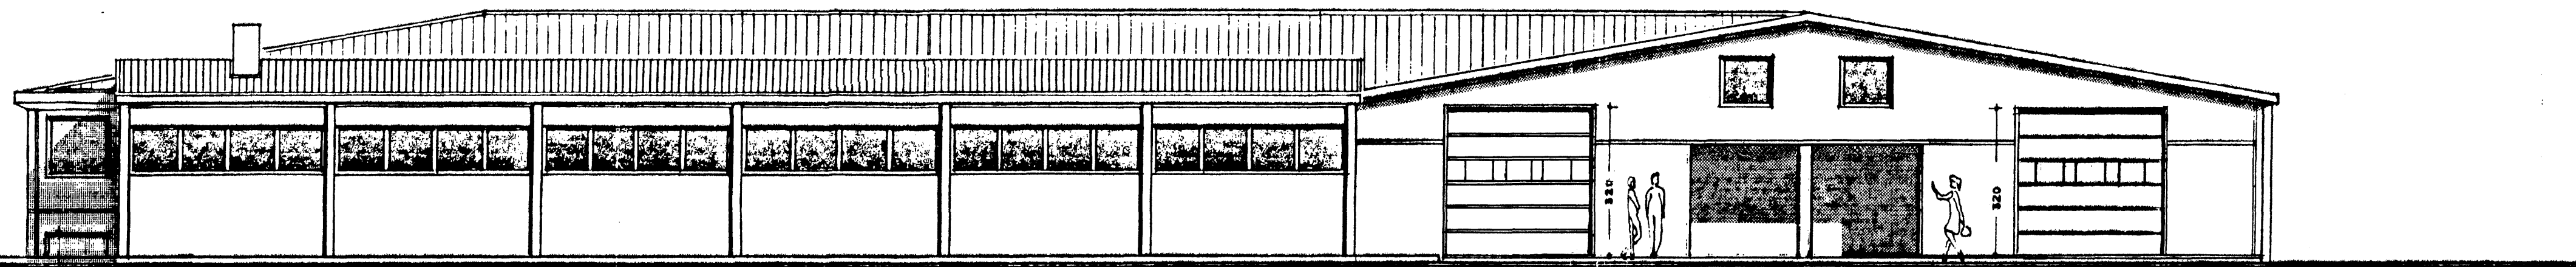

SUÐURHLIÐ 1:100

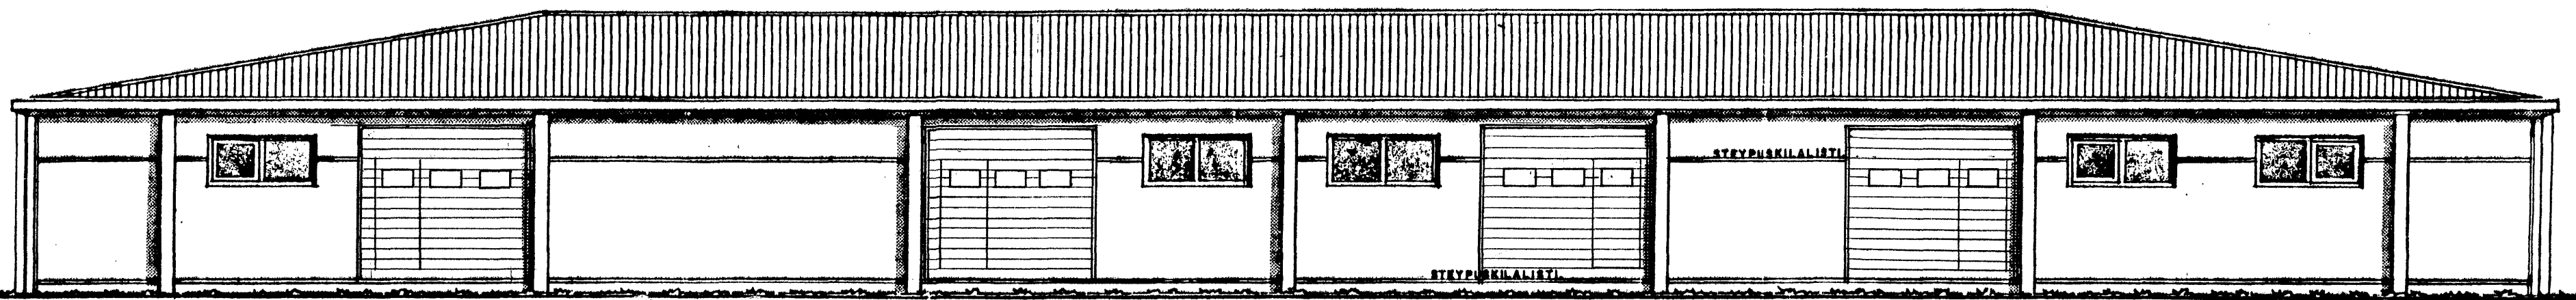


NORÐURHLIÐ 1:100

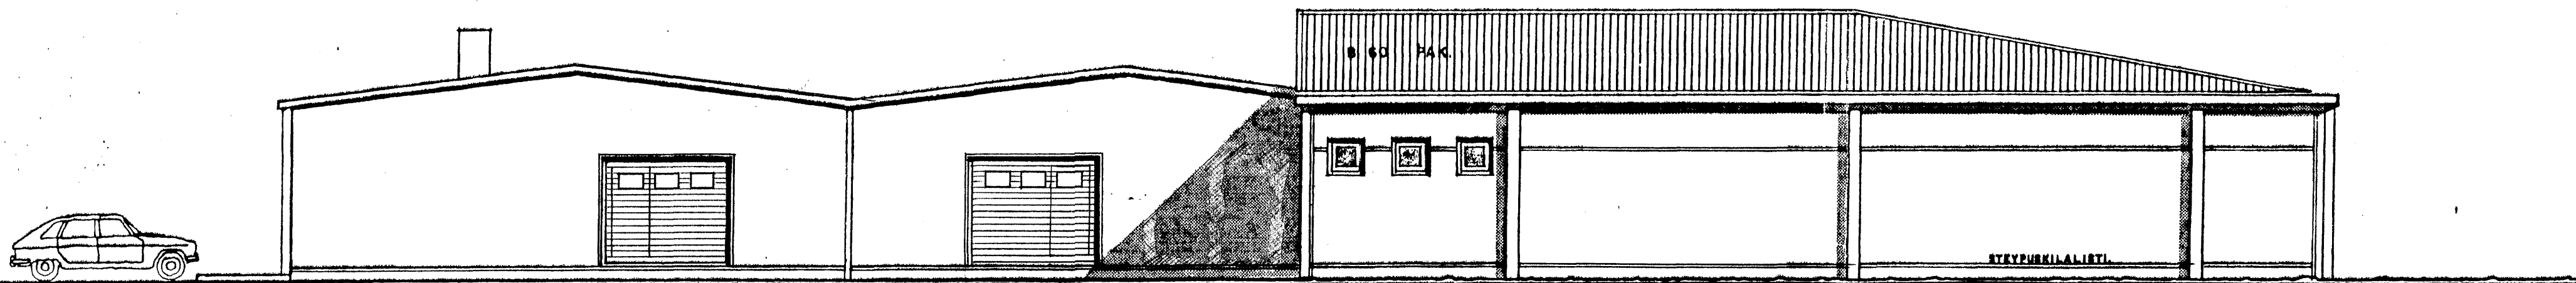

AUSTURHLIÐ 1:100

STAKKAHRAUN 1 HAFNARFIRÐI
 Aðalteikningar 01.11.2006
 Útlit 1:100

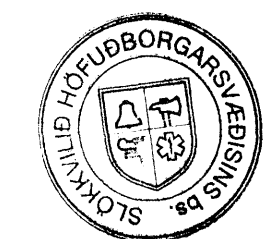

Ólaf Flygningur
 Arkitektar Ólaf & Jon ehf.
 Ólaf Flygningur ark. fsi kt.100955-4669
 Jon Nordsteien ark. mnal kt.180756-2139
 s./fax 5527873 <olo-jon@simnet.is>

19/107 BK