
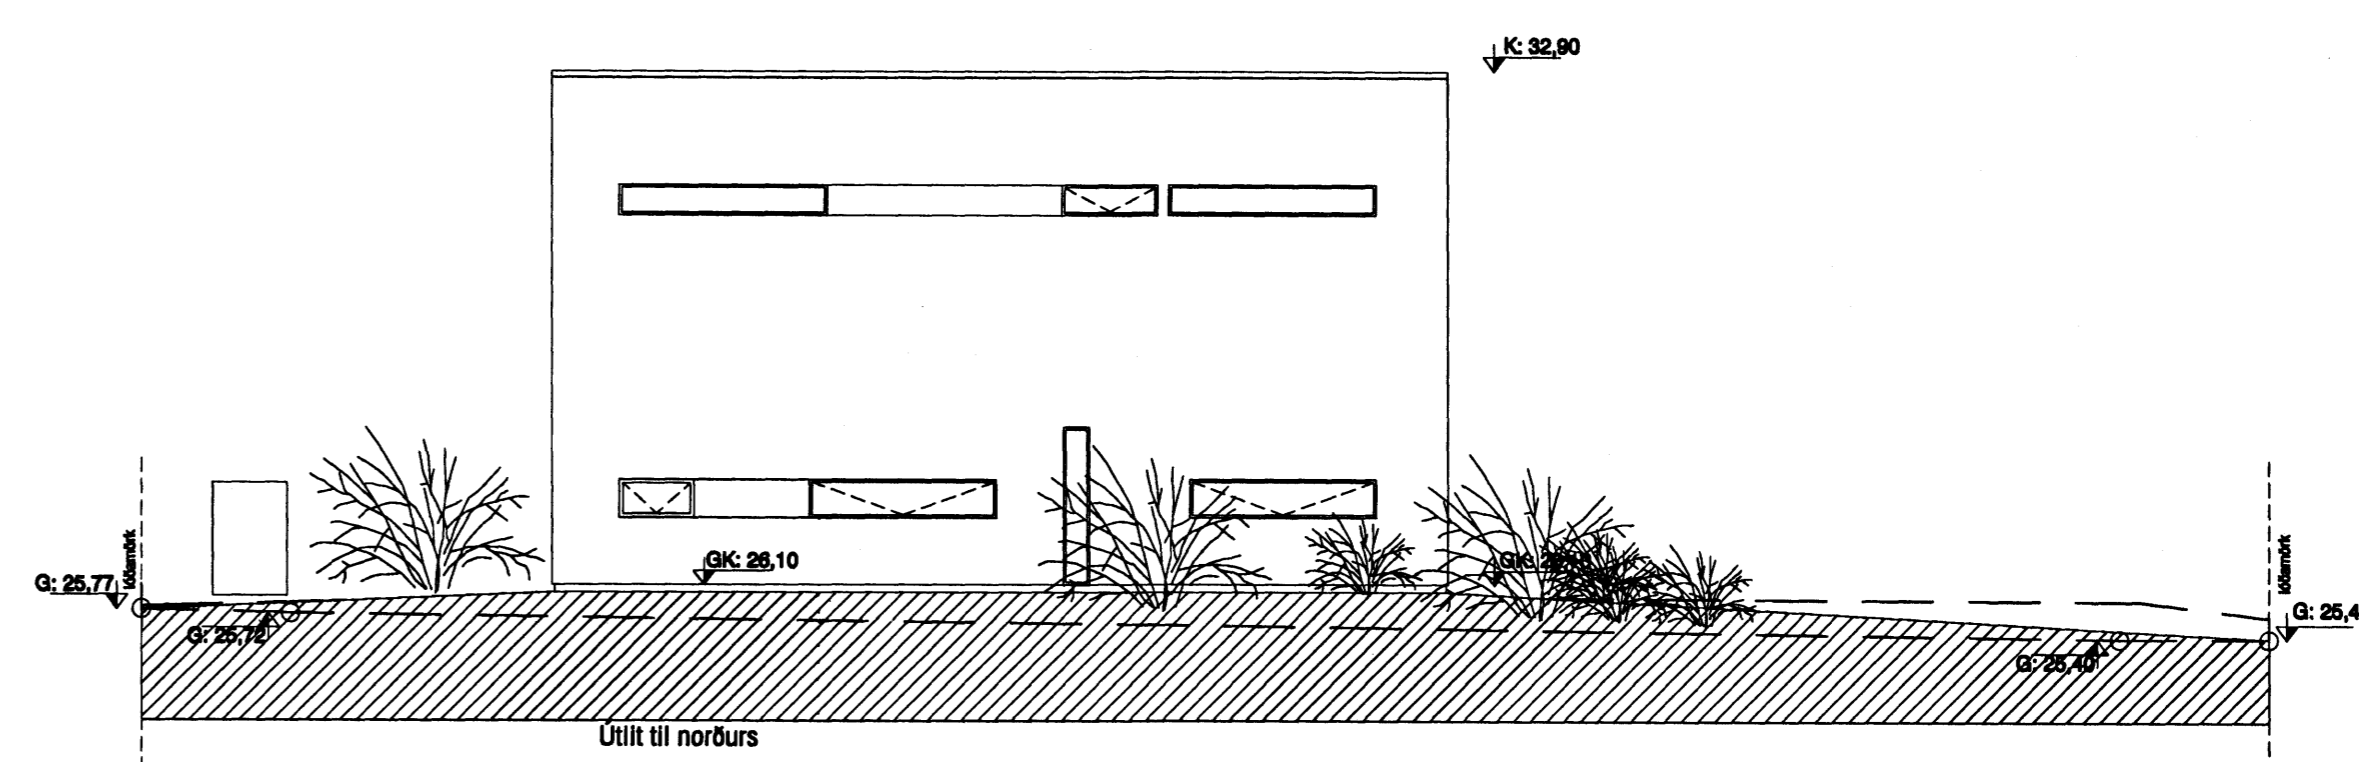
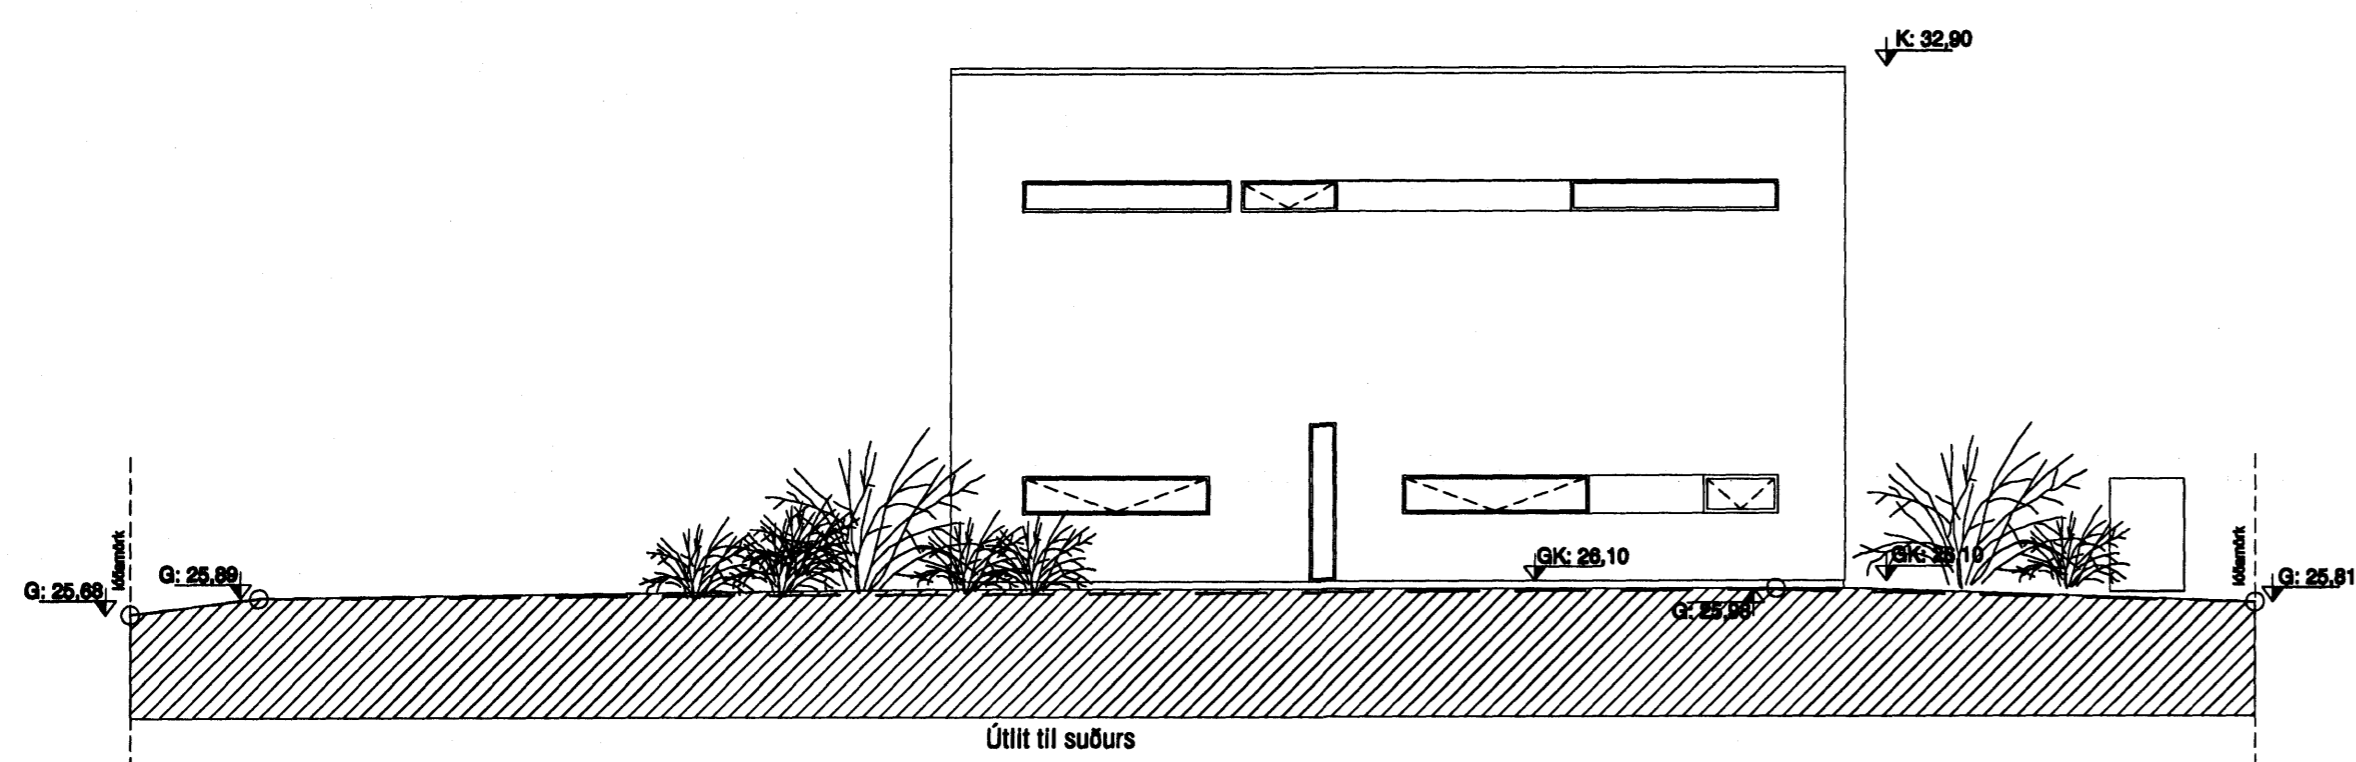
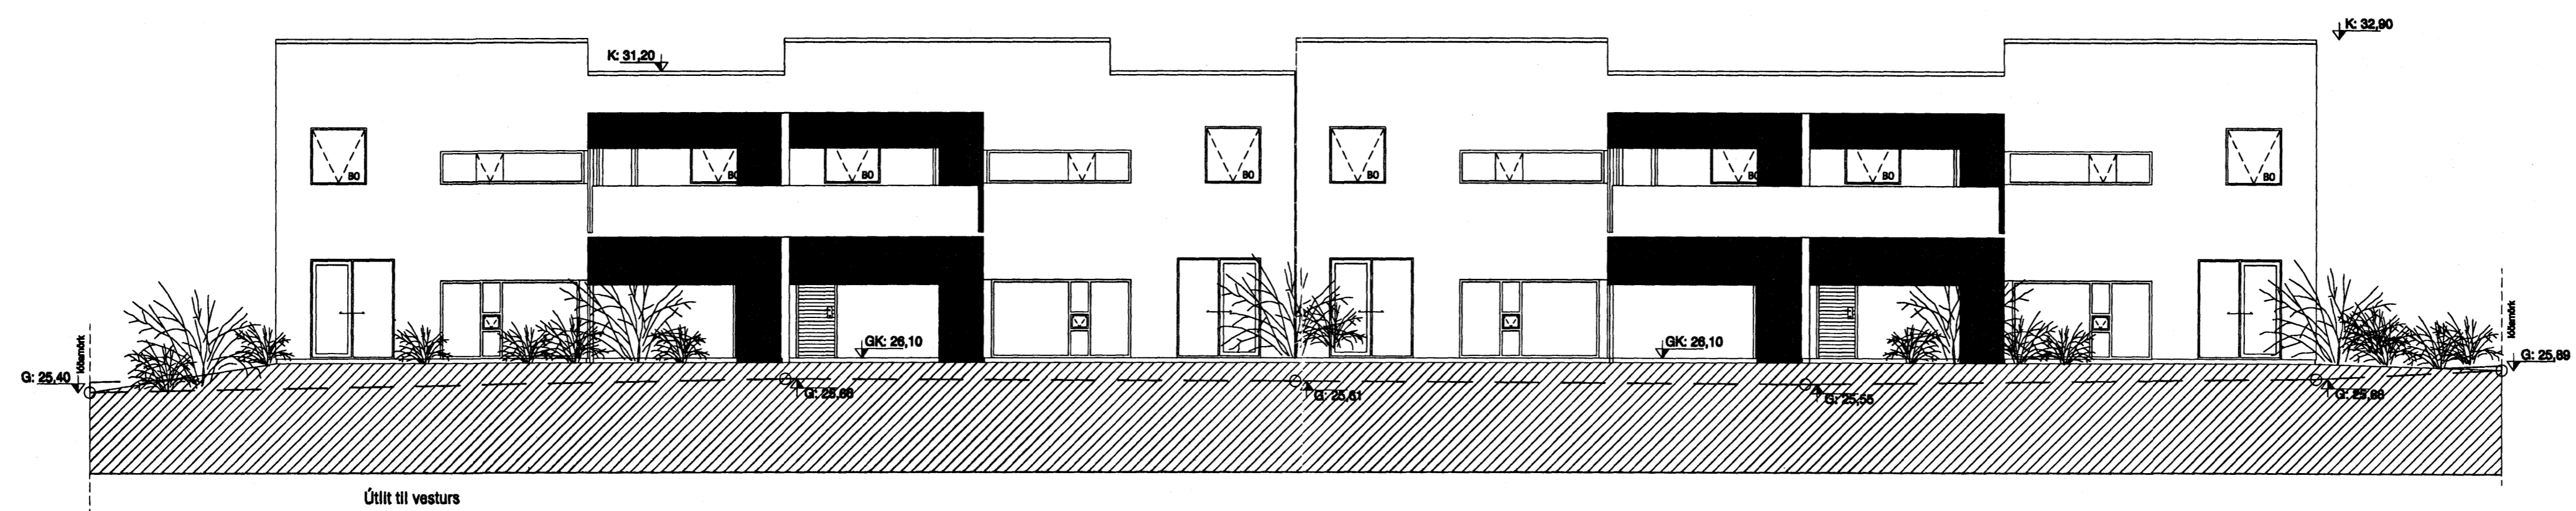


Samþykkt þann
24 JAN. 2007
Byggingafultrúinn í Hafnarfirði
F.h. Kristján Þórarinnsson

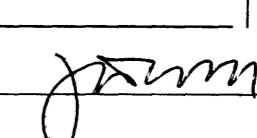

VEKTOR - hönnun og ráðgjöf - Akrafnd 6, 201 Kópavog.		Jón Hrafn Hlóbvesson byggingafræðingur K: 20082-6519 sími: 554-9860 fax: 554-9868	KVISTAVELLIR 26 - 32; Hafnarfirði BYGGINGARNEFNDAR TEIKNINGAR Útlit
Tel. nr. Samþykkt	Tíðni og hálíngu	Br.	Dags.
		Hannað	Telmað
17.01.2007		JHH & BH	BH
A.07.01.02		Mallinn	Tel. nr. A 004