


NORÐURHELLA 7 HAFNARFIRÐI


Byggingarfulltrúi
samþykkir erindið.
10 JAN, 2007

Þessi skjal á að samþykki þessi erindi ekki virk, fyrr en eftir þinglýsingu eignarskiptafráviksálagar. Ísland er skráningu þennar hjá Fasteignamatari ríkisins.

Byggingarfulltrúinn í Hafnarfirði
F.N. Kristján Þórásson

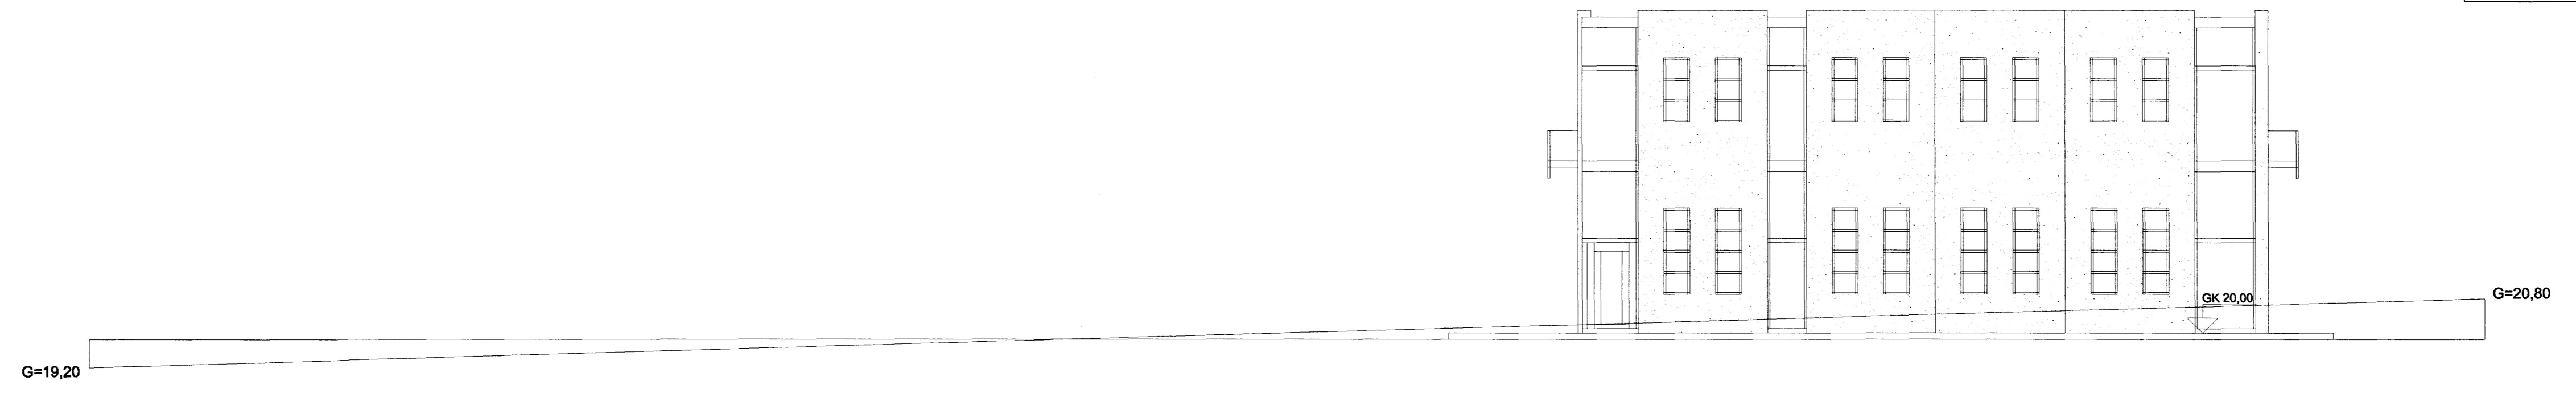


SUÐURHLIÐ MKV. 1:100

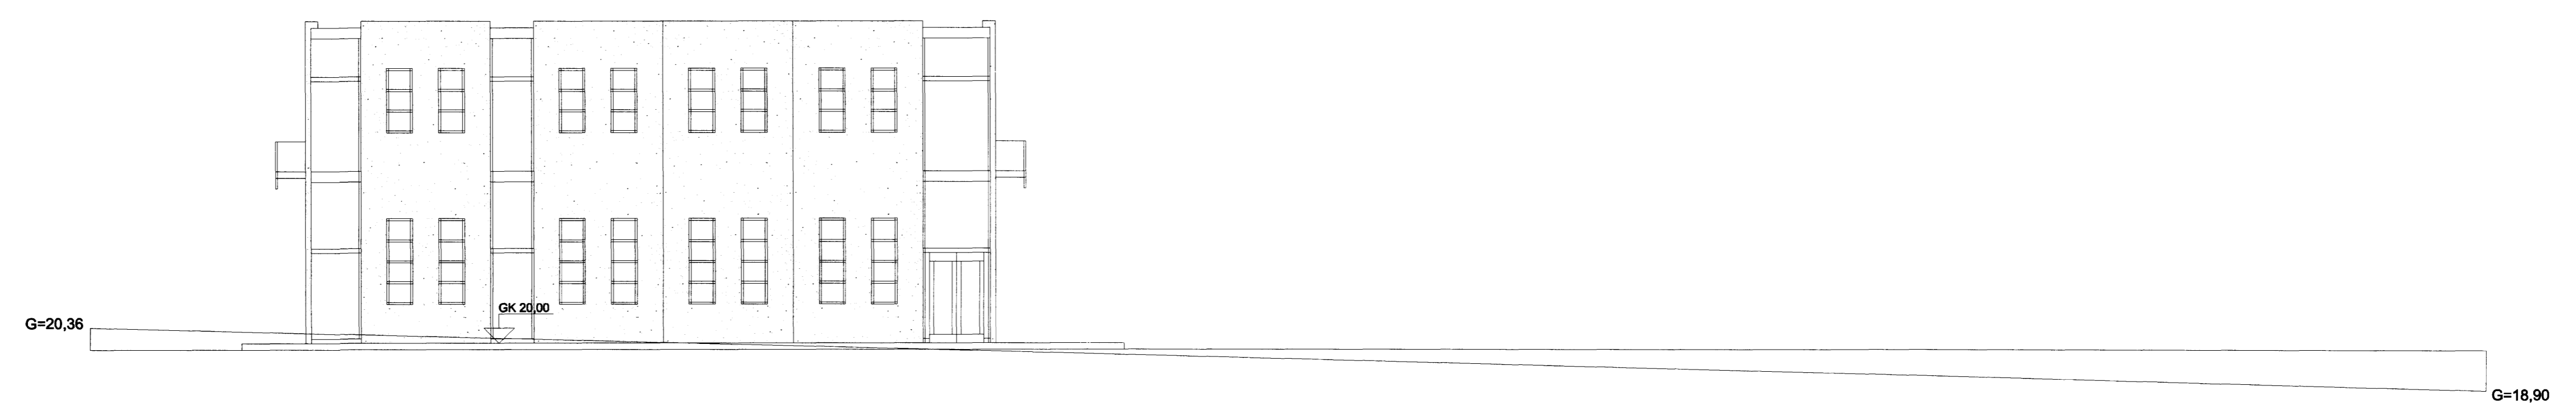

NORÐURHLIÐ MKV. 1:100

AFSTÖÐUMYND MKV. 1:500

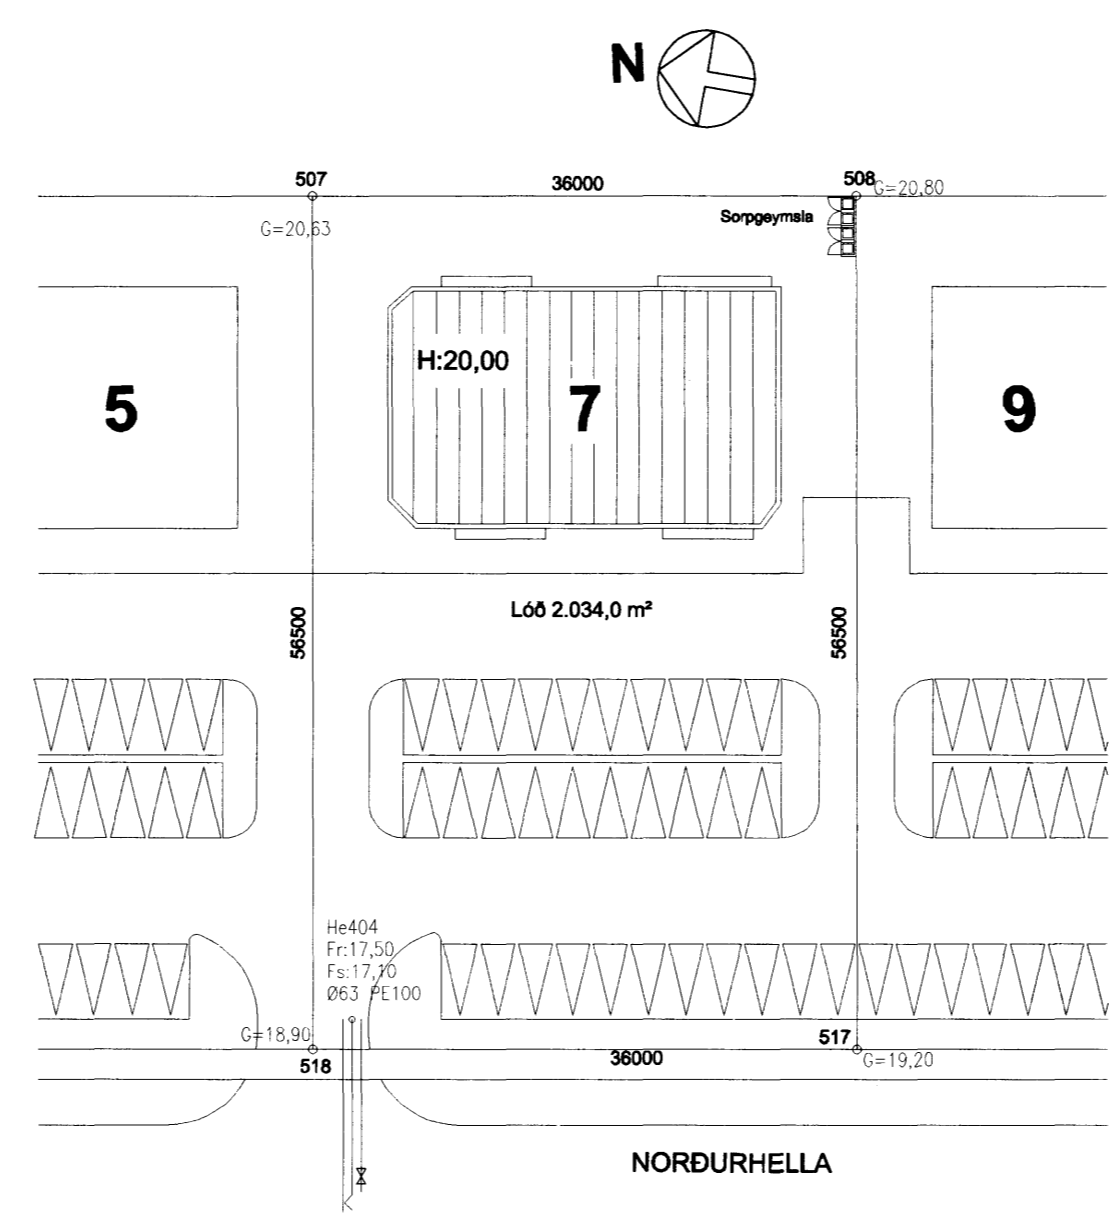

20/12 '06

19/12 '06

VERKFRÆÐISTOFA	HALLDÓRS HANNESSONAR S.5654355 GUNNARSSUNDI 10 HAFNARFIRÐI	Mkv. 1:100/1:500
Norðurhella 7 Hafnarfirði		Reiknað H.H.
Útlitsmyndir; gafjar		Teiknað J.H.
Afstöðumynd		Kl. hönnuðar:141139-2159
		Bréytt:
Verk: Norðurhella	Teikn.nr.: 4	Dags: 18. des. 2006