

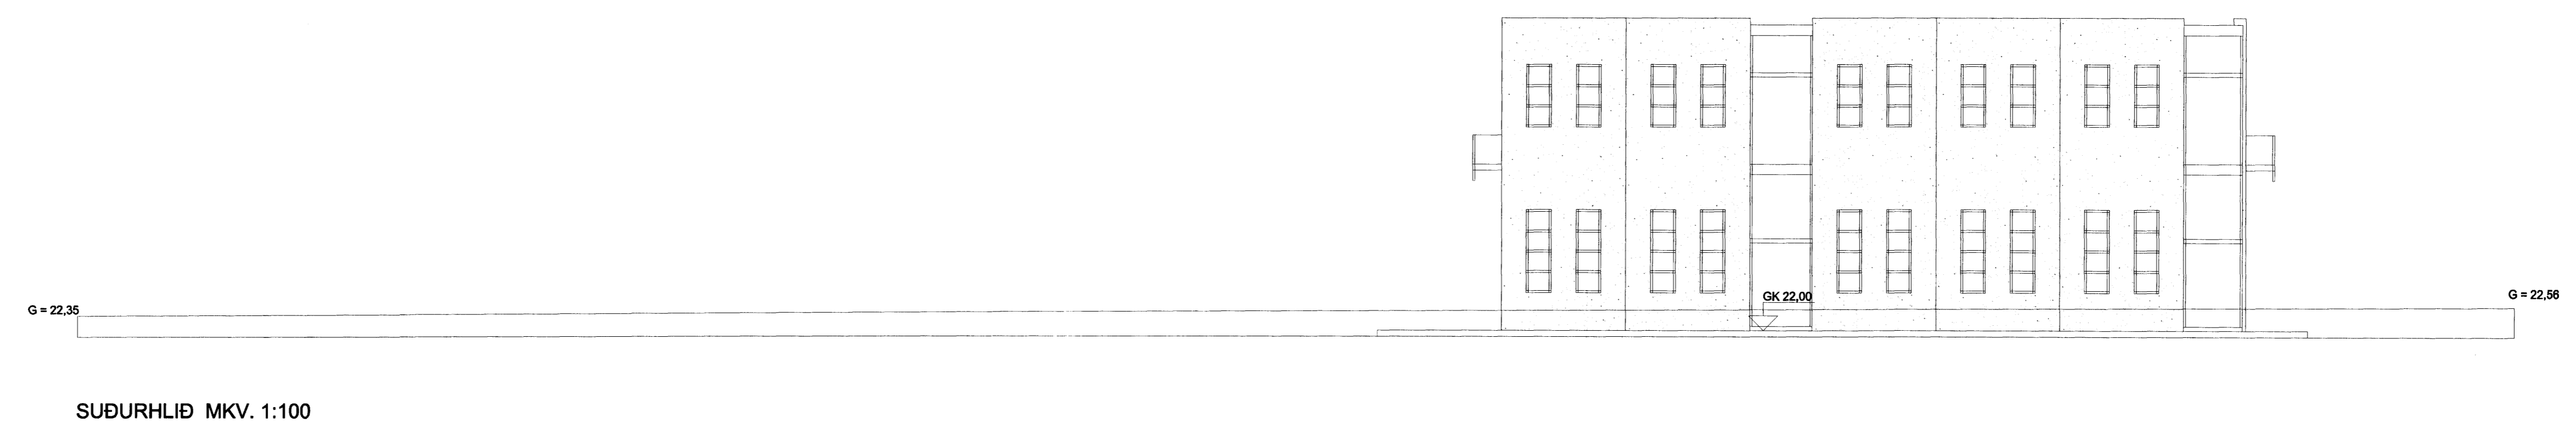


NORÐURHELLA 13 HAFNARFIRÐI

Byggingarúlltrúi
samþykkir erindið.
10 JAN. 2007
Bent skal á að samþykki þessi verður ekki viður-
fær en eftir þinglöngu eignaskiptayfirlýsingar-
annar og skráningu þennar hjá Fastegnamál-
ráði Íslands.
Byggingarúlltrúi í Hafnarfirði
F.h. Kristján Póttarsson

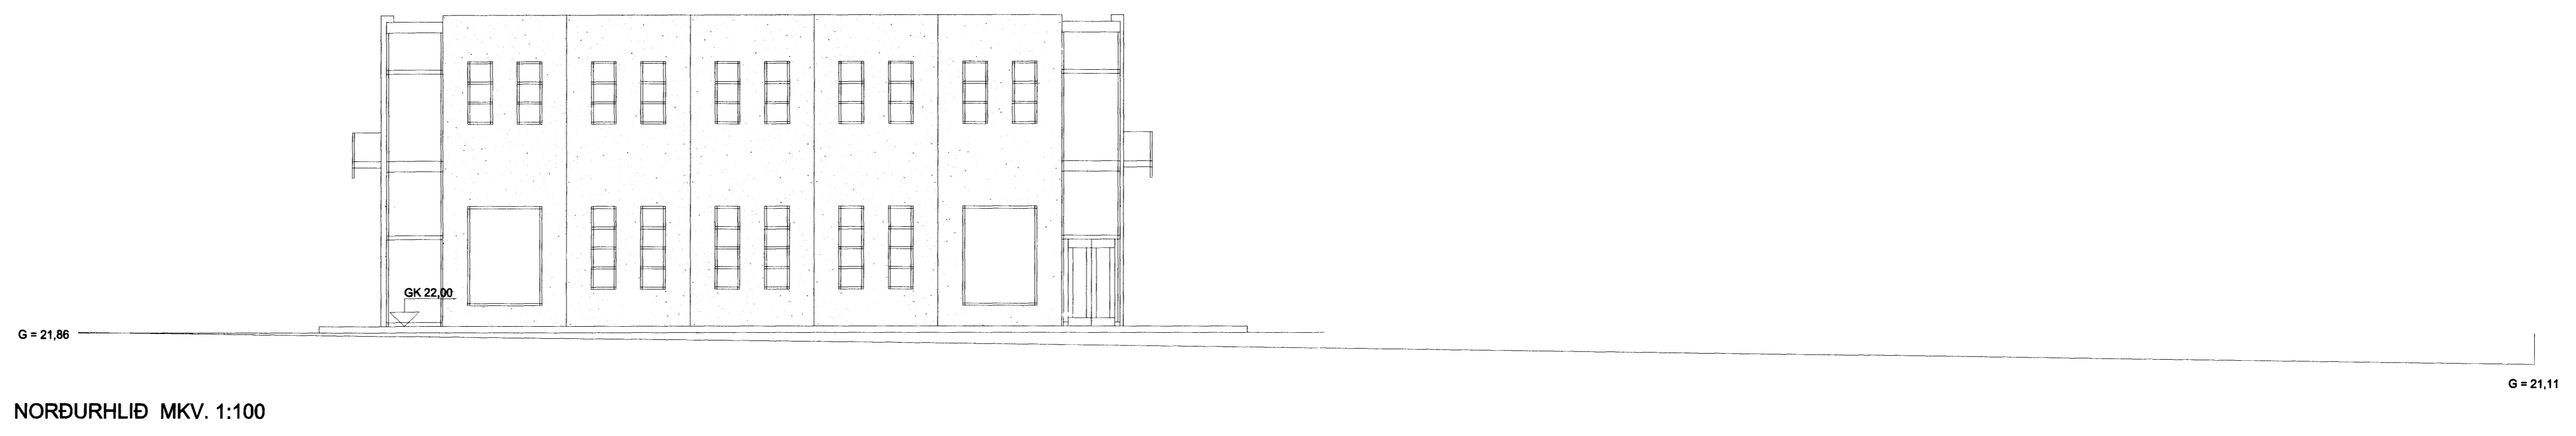

AFSTÖÐUMYND MKV. 1:500

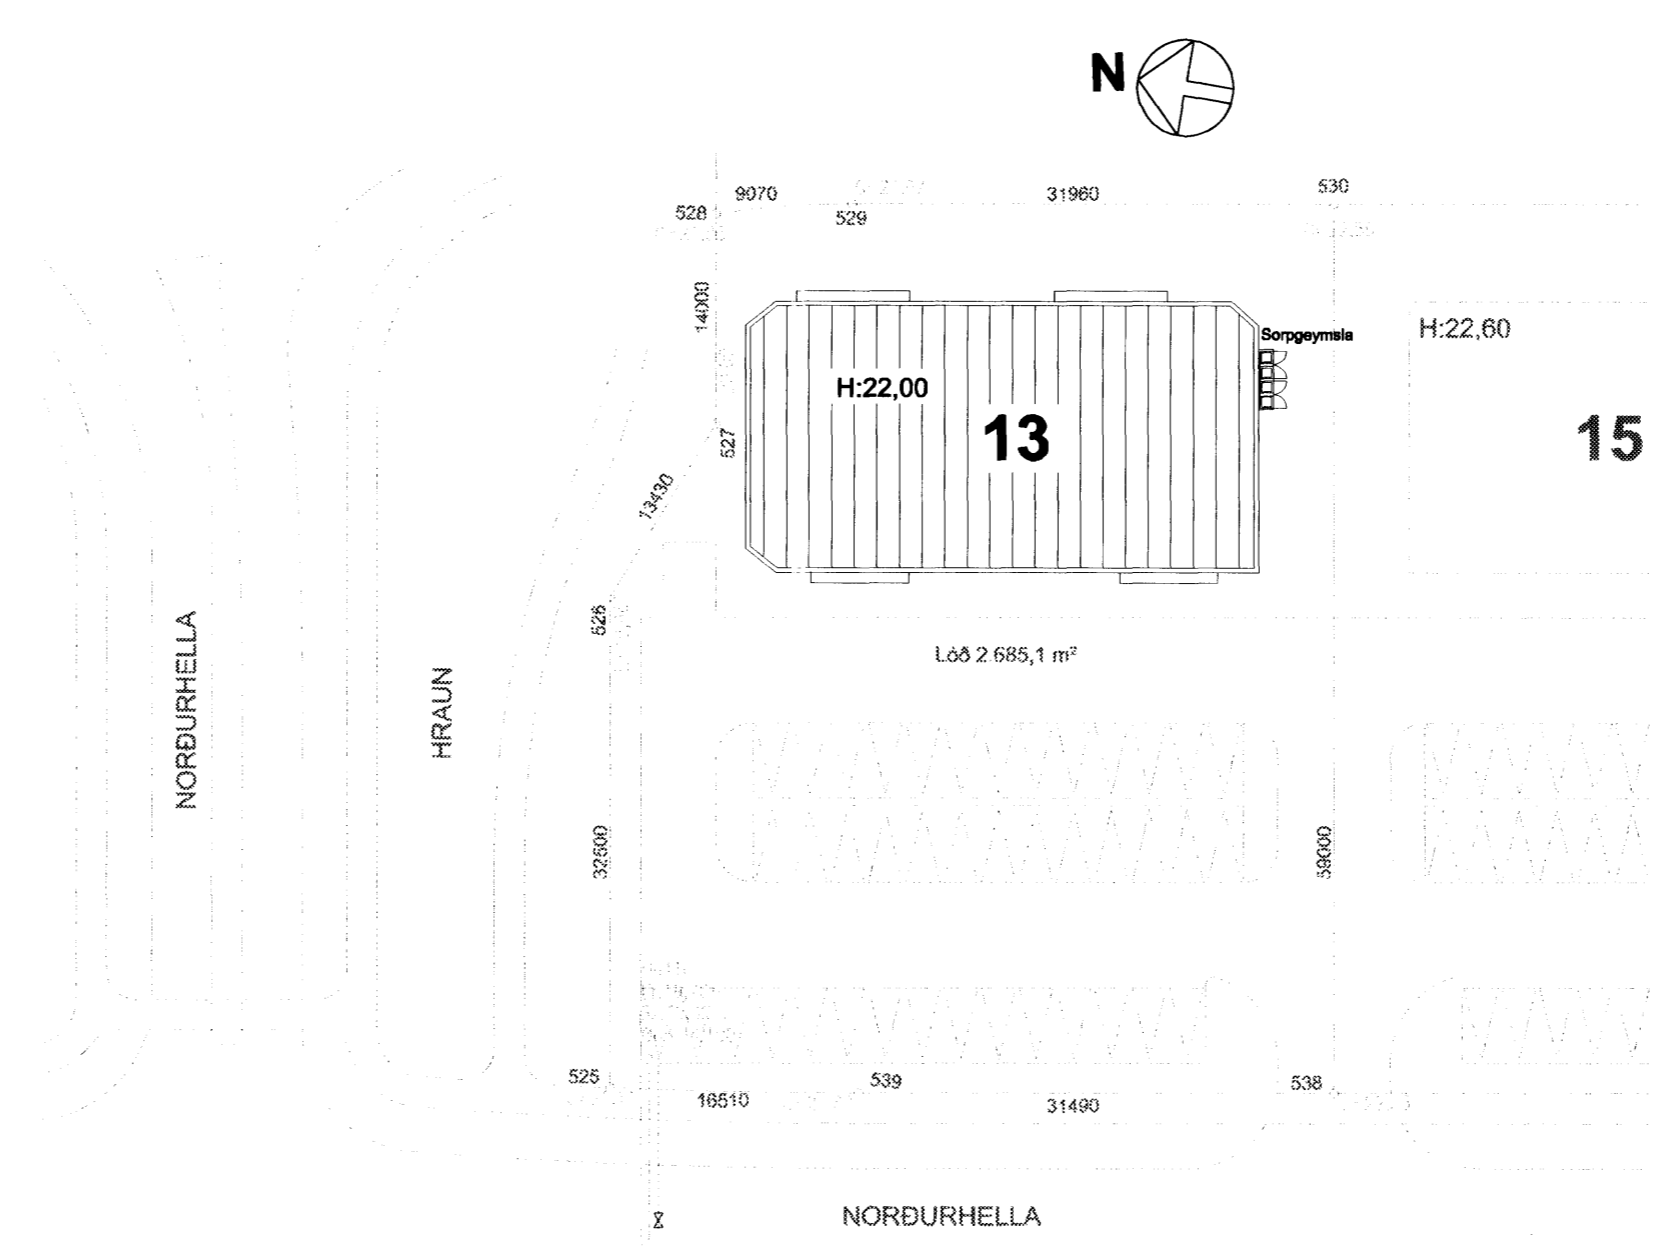

20/12 '08

19/12 '06

VERKFRÆÐISTOFA	HALLDÓRS HANNESSONAR S. 5654355 GUNNARSSUNDI 10 HAFNARFIRÐI
Norðurhella 13 Hafnarfirði	Mkv. 1:100/1:500
Útlitsmyndir; gáflar	Reiknað H.H.
Afstöðumynd	Telknað J.H.
	Kl. hönnuðar: 141139-2159
	Breytt:
Verk: Norðurhella	Telkn.nr.: 4
	Dags: 18. des. 2006