



GRUNNMYND EFRI HÆÐAR  
MKV. 1:100

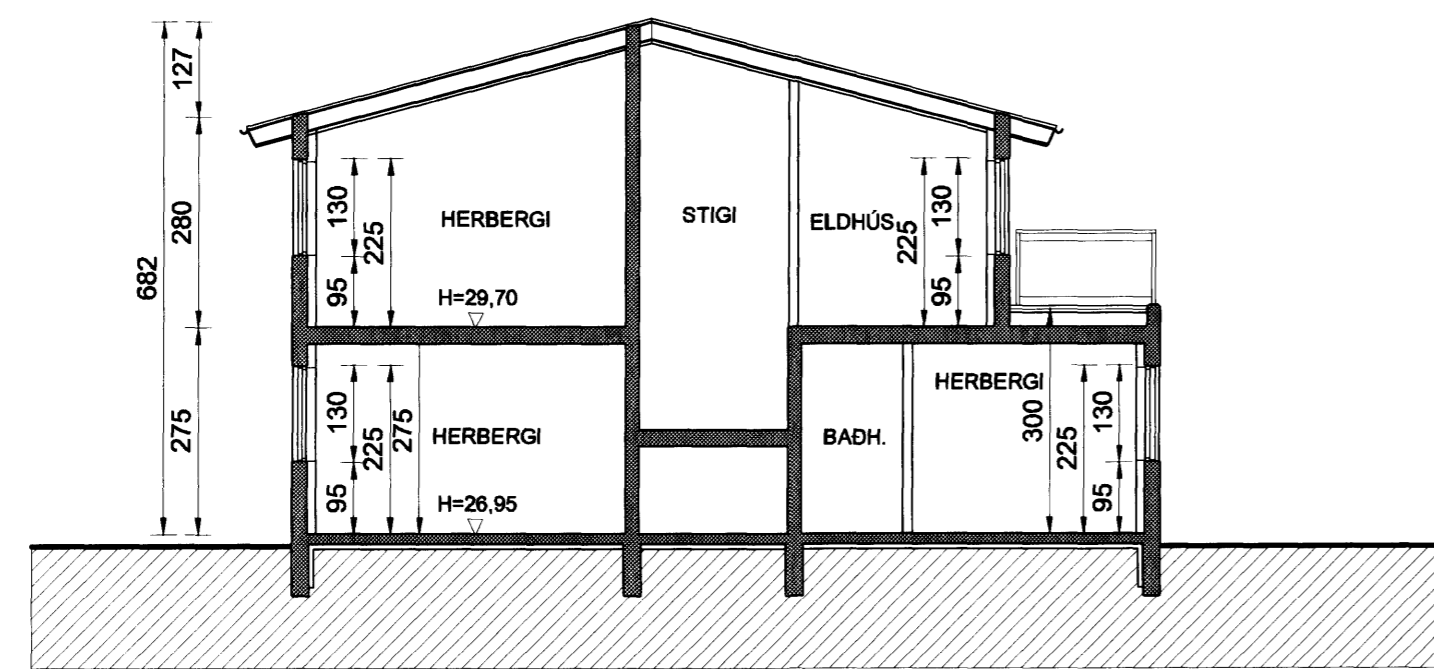

SNID A-A

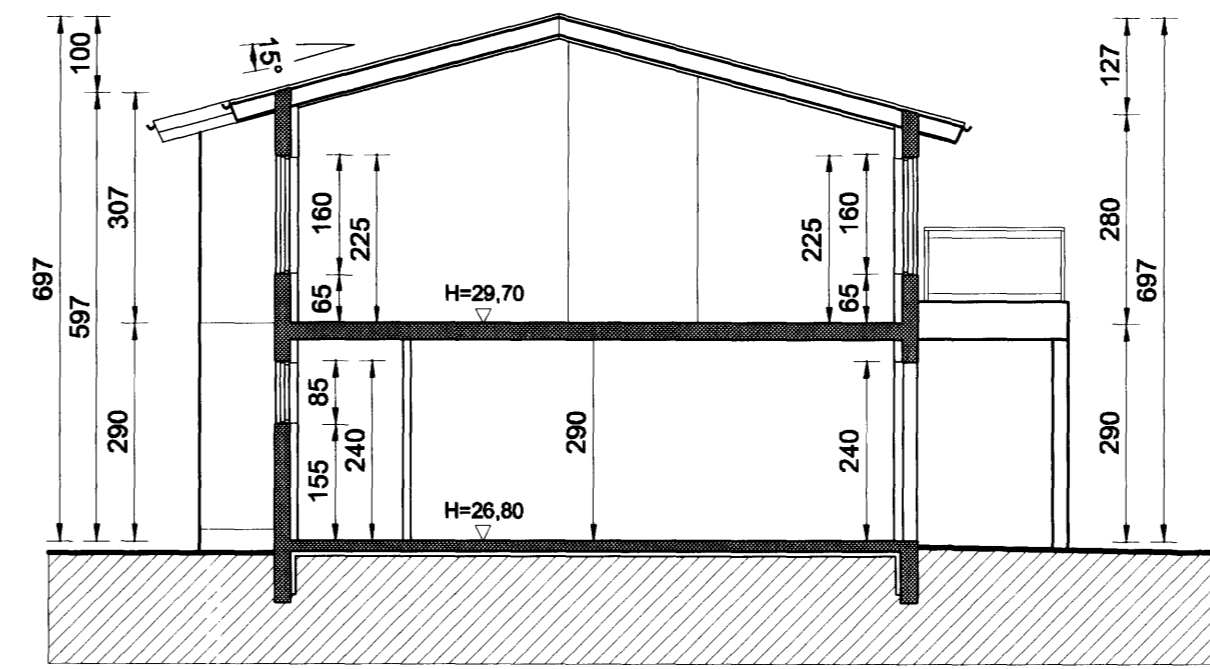

SNID B-B

Br. nr.	Dags.	Af.	Breyting
Ⓐ			
Ⓑ			
Ⓒ			
Ⓓ			

Hönnun húss:

**ALTEIKNING ehf**  
ÖLL ALMENN TÆRNINGARSTUVA

MIDSALIR 7, 201 KÓPAVOGUR, Sími 897-4588

Þorsteinn Fróþjófsson, byggingatæknifræðingur  
Kt. 211055-5299 netfang: midsalir@bt.net.is

**HNODARVELLIR 21-31**  
HAFNARFJÖRÐUR

Teikningarheiti: GRUNNMYND EFRI HÆÐAR  
SNID

Dags: 27.12.2006. Kvarði 1:100

Hannað þF Teknað þF Samb. *[Signature]*

Verkt. 06-821 Teikn. nr. 103 Breytnr.