



Sambykkt bann  
2 8 FEB. 2007  
Byggingafróðvísun / Hafnarfirði  
F.h. Kristján Þórarinnsson


Upprunalegur höfundur: Batteríð ehf.

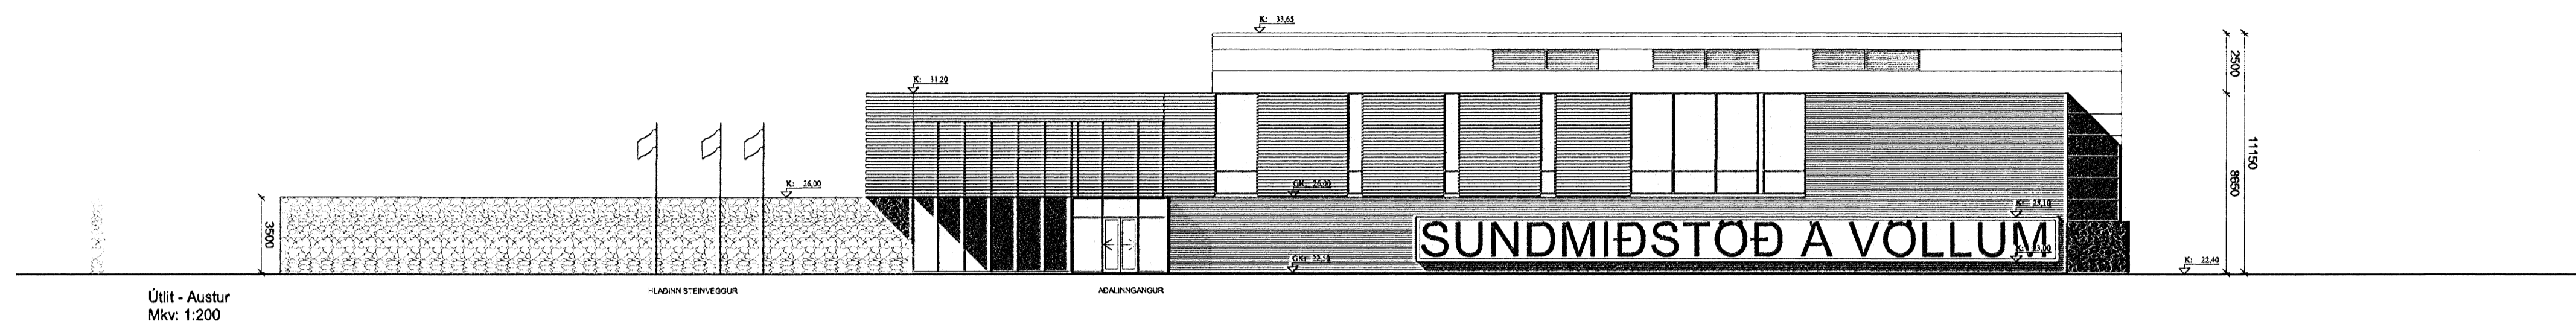


Útlit - Austur  
Mkv: 1:200

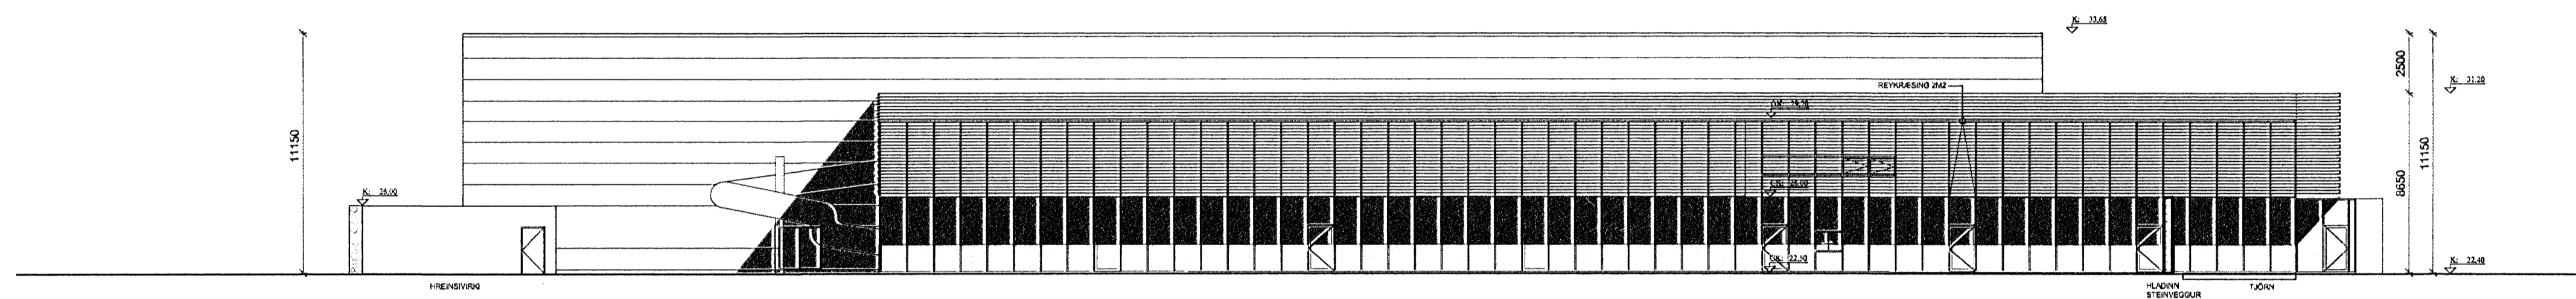

Útlit - Suður  
Mkv: 1:200

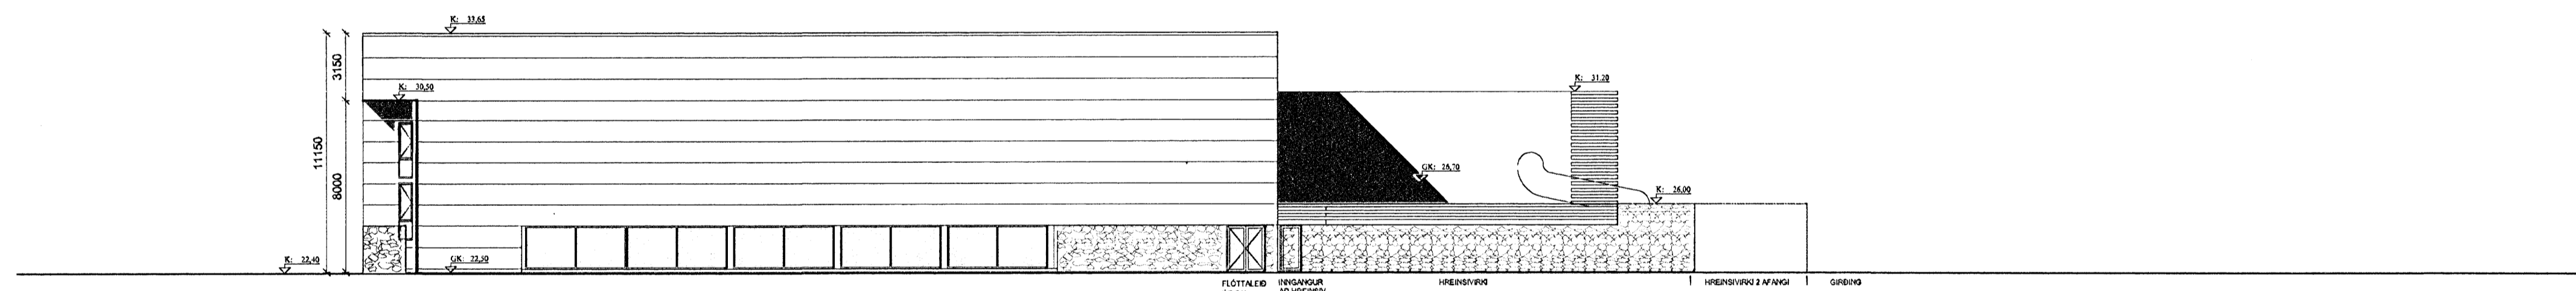

Útlit - Vestur  
Mkv: 1:200

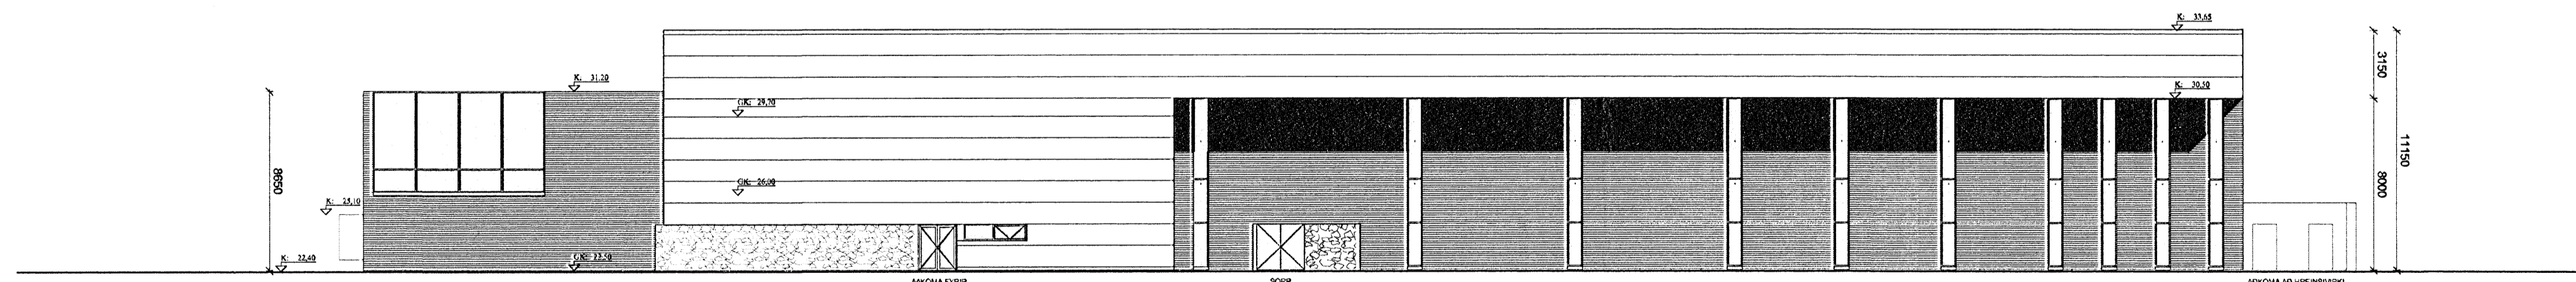

Útlit - Norður  
Mkv: 1:200

02.13.02.2007 PM Nýr Hagangangur / Hagana  
01.22.12.2008 PM Útbúið barnaleiðargreipivalegjafarftin  
00.30.10.2008 PM Heiðarviki  
Útg. Dags. Teikn. Brögðing Samb. af Dags.  
verkskýrpa

**FEDGAR** ehf.  
Byggingaverktakar  
Fólubíli 13 • 221 Hafnarfjörður  
Sími 892 3490 • Fax 565 0483  
Netfang fedgareh@simnet.is

Fasteignafélag Hafnarfjarðar  
**SUNDMÍÐSTÖÐ Á VÖLLUM**



ÁSVELLIR 2  
Lanúmer: 172893  
Sigr. 0440-0020, Mhl. 01

0617

ADALUPPDRÁTTUR

ÚTLIT  
Mkv: 1:200  
TEIKNAD: bM / SL  
ÚTGÁFA DAGS: 13.02.2007  
STOFN. DAGS: 15.08.2008

(99)-SAM-A03-009

ÚTGÁFA 02

Jón Ólafur Ólafsson FAI  
Kt: 090658-4099

**BATTERÍÐ**  
ARKITEKTAR

Stjórnun Einarsson FAI  
Kt: 110467-2789  
Stjórnun Hardarson FAI  
Kt: 103448-3999

Kt: 521291-1259  
Tönnuhaus 1  
220 Hafnarfjörður  
Sí: 54 54 700 F: 54 54 701  
Netfang: batteri@arkitekt.is  
Heimasíða: www.arkitekt.is

© BATTERÍÐ EHF  
ÖLL AÐRIT OG AFRITUN TERNINGAR AD ILUTA EDAI HEILD ER AÐ BIRGILEGU LEYFI HÖNDUACA