Sambykkt þann
28 FEB. 2007
Byggingafulltrúinn í Hafnarfirði
F.h. Kristján Þórarinsson

Upprunalegurhöfundur: Batterlið ehf.

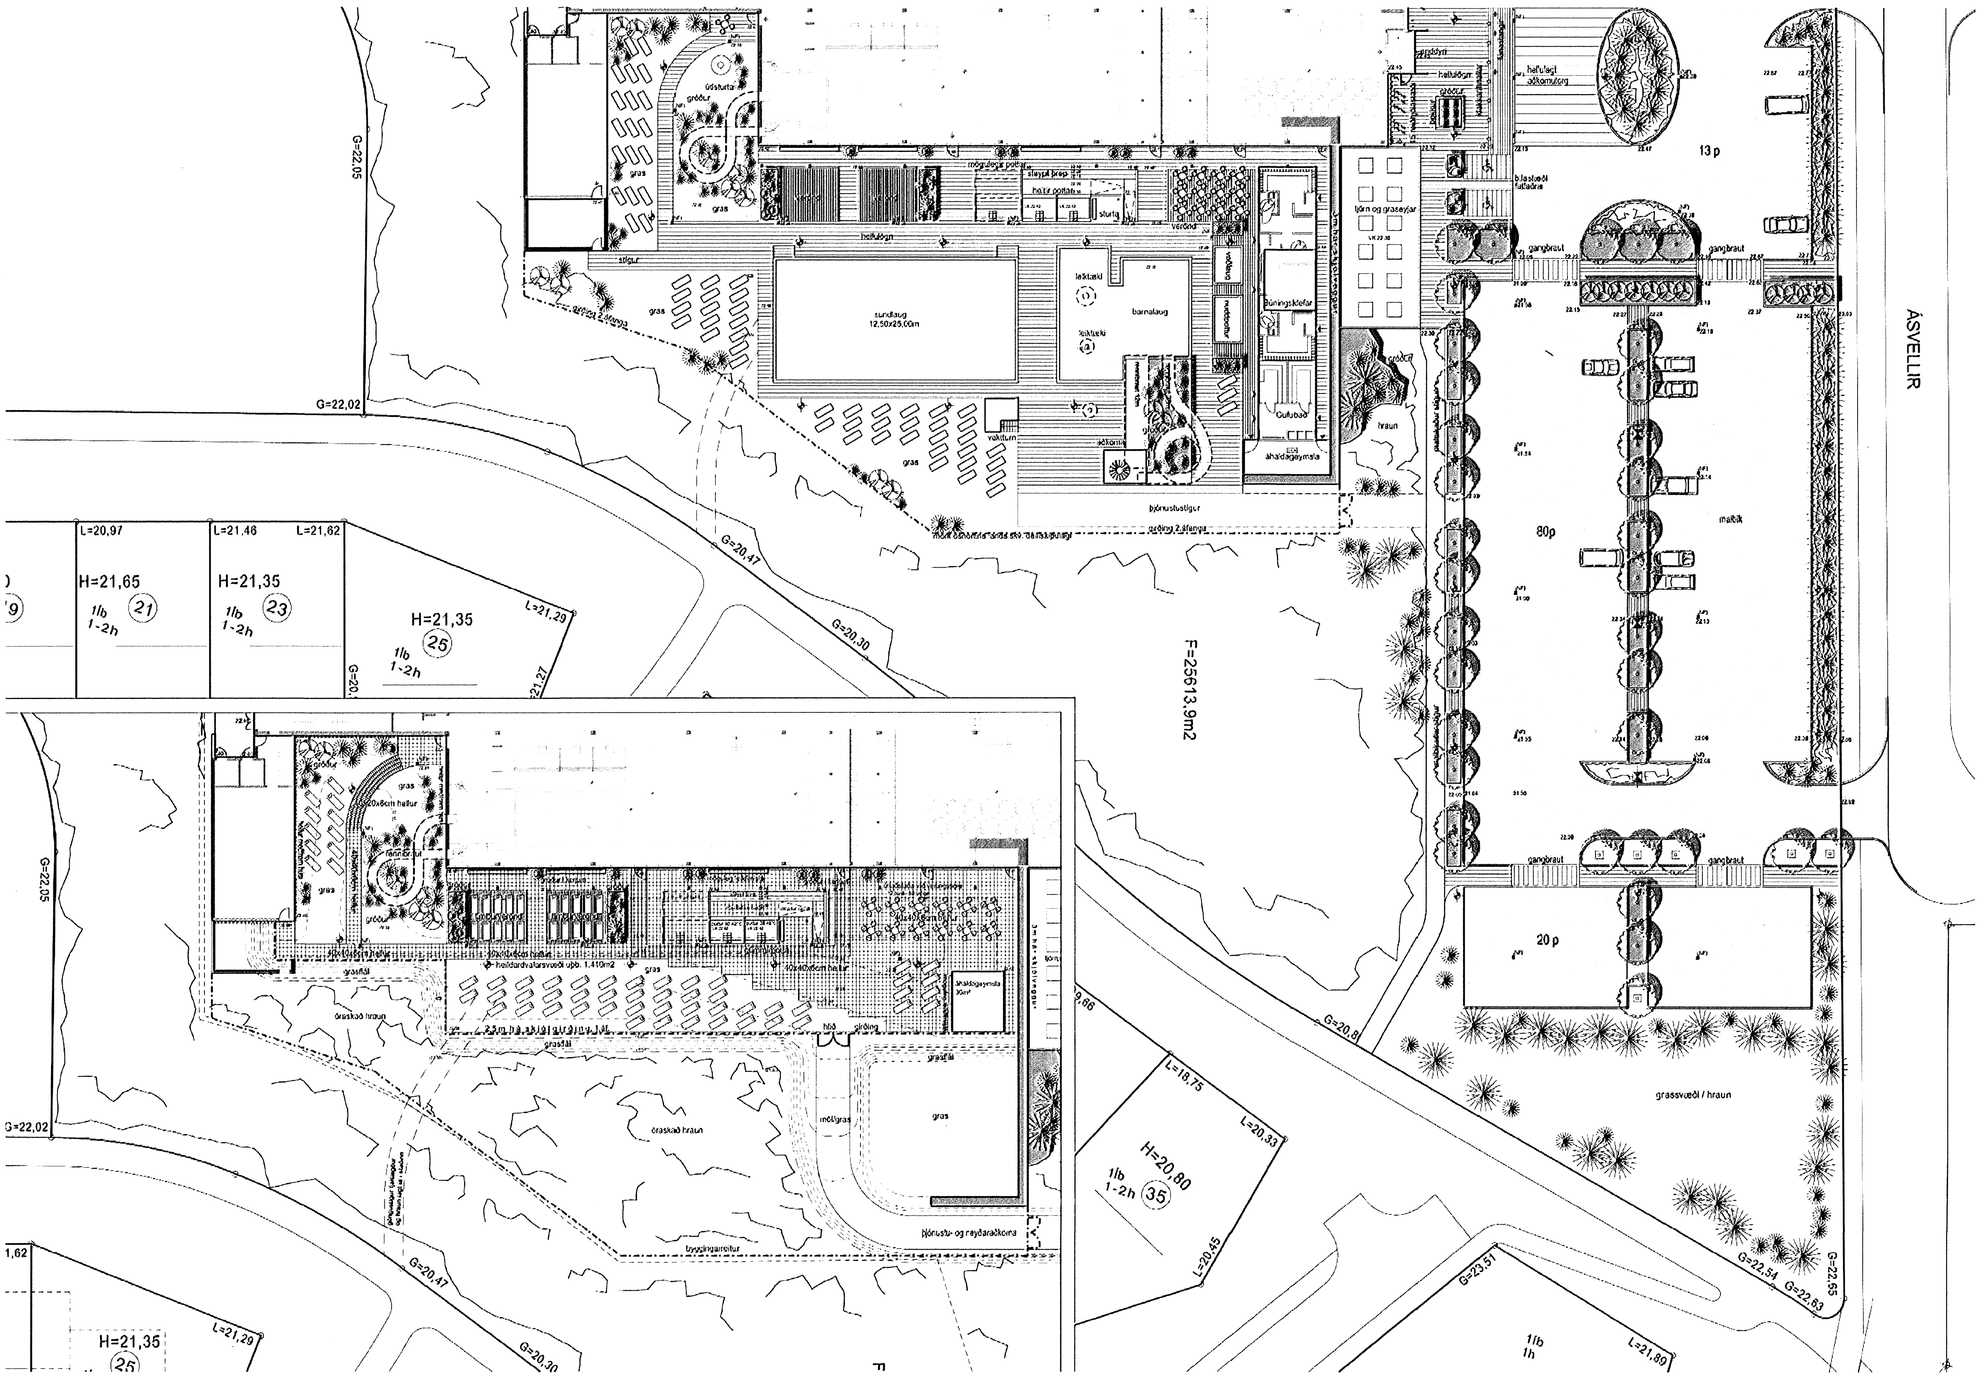

SKÝRINGAR

- Lóðarmörk
- Verkmörk
- Malbikað svæði
- Hellulögn
- Laufþak
- Barrþak
- Gróðurþekjuþak
- Nýr hraun og mýjar hraunleyjar
- Grassvæði
- Malarlina
- Fánastöng
- Lýsing, hnöggar armar ljós
- Lýsing, skra armar ljós
- Girðing
- Niðurfall
- Stallar/hnallar

Útg.	Dags.	Teikn.	Breyting	Samb. af verkkaupa	Dags.
02	13.02.2007	ÞM	Ó á bílastæði hluti af 1. áfanga	-	-
01	22.12.2006	ÞM	25 m. laug snúið og þjónustu stig bætt við	-	-
00	30.10.2006	ÞM	Matsskyld breytt og teikning sett á 2 blöð	-	-

LANDFORM
LANDSLAGSARKITEKTAR

FEDGAR ehf.
byggingaverktakar
Fjörðuhlíð 13 • 221 Hafnarfjörður
Sími 892 3190 • Fax 565 0483
Netfang fedgarehf@simnet.is

Fasteignafélag Hafnarfjarðar

SUNDMIÐSTÖÐ Á VÖLLUM

ÁSVELLIR 2 — 0617
Landnúmer: 172880
Stgr. 0440-0020, Mhl. 01

AÐALUPPDRÁTTUR

LÓÐARTEIKNING
—

MKV.: 1:300
TEIKNAÐ: ÞM
ÚTGÁFA DAGS: 13.02.2007
STOFN. DAGS: 30.10.2006

(99)-SAM-A03-011
ÚTGÁFA 02

Jón Ólafur Ólafsson FAÍ
kt: 090658-4099

Sigurður Elnarsson FAÍ
kt: 110457-2789

Sigurður Harðarson FAÍ
kt: 030446-3999

BATTERÍIÐ ARKITEKTAR
kt: 521291-1259
Trönuhraunl 1
220 Hafnarfirði
S: 54 54 700 F: 54 54 701
Netfang: batteri@arkitekt.is
Heimasíða: www.arkitekt.is

© BATTERÍÐ EHF
ÖLL AFNOT OG AFRITUN TEIKNINGAR ÁÐ HLUTA EÐA Í HEILD ER HÁÐ SKRIFLEGU LEYFI HÖFUNDA

VIÐHENGI: 0617-G-.dwg