Upprunalegurhöfundur: Batteríið ehf.

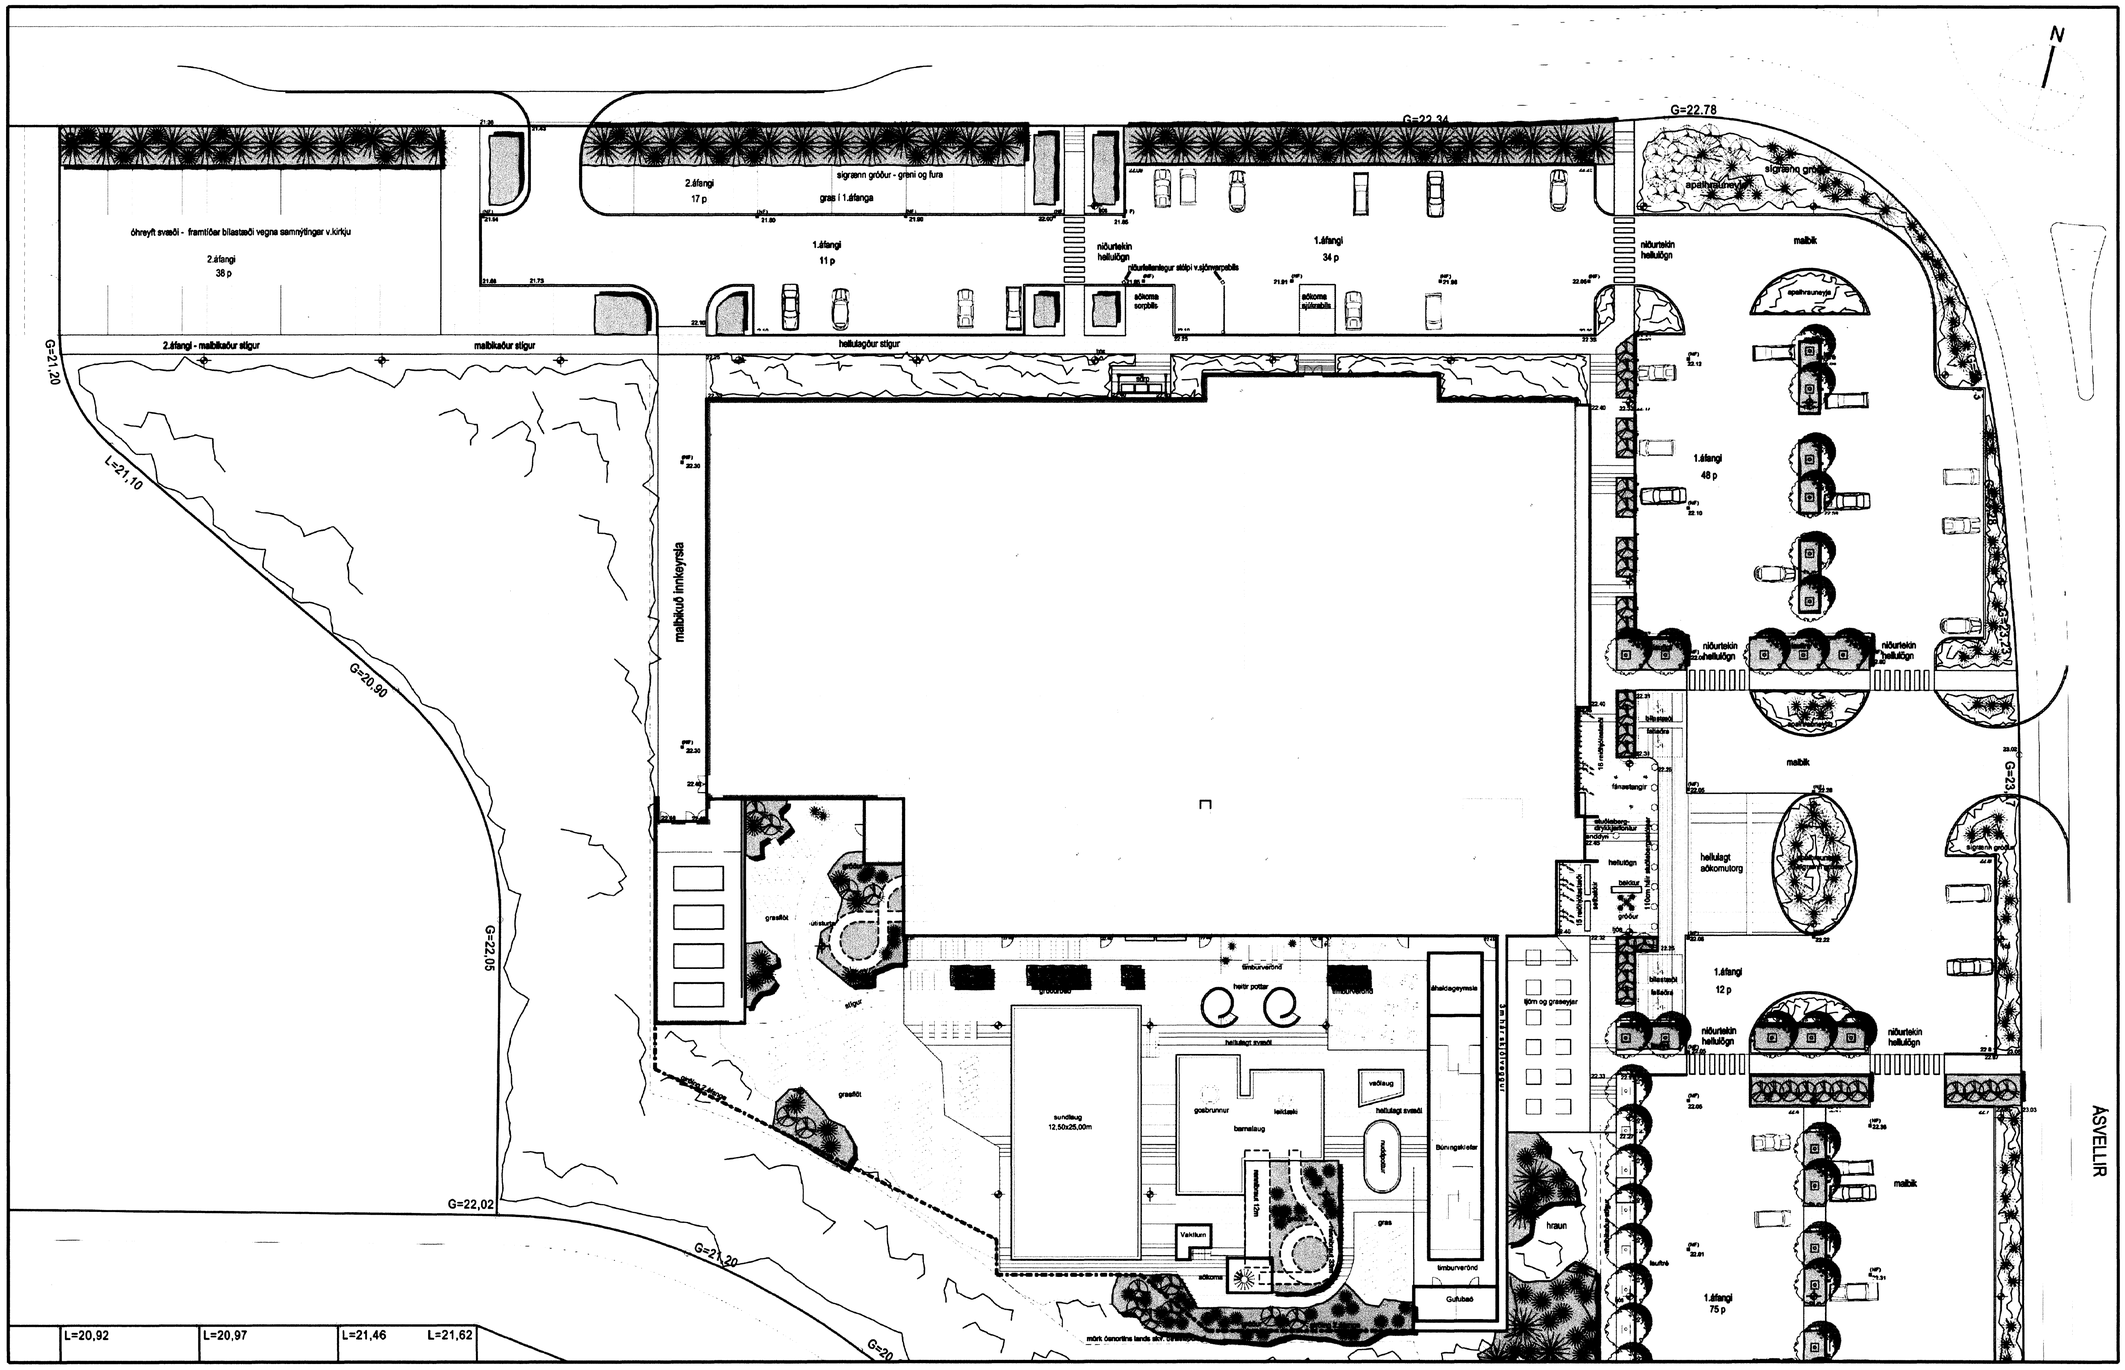

Lóðarhönnun - heildarsvæði, mkv. 1:300

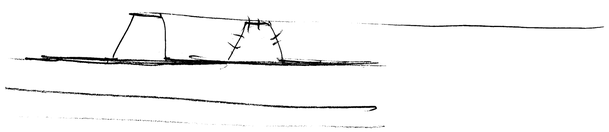

VIÐHENGI: 0617-G-..dwg

Útg.	Dags.	Teikn.	Breyting	Samb. af verkdeupa	Dags.
00	30.10.2006	ÞM	Mælikvarði breytt og teikning eest á 2 blöð		
A	21.07.2006	ÞM	Fyrsta útgáfa		

SJÁLFSTÆÐI HÖFUÐBORGARSVÆÐISINS bs.
8/11/06 B.K.

LANDFORM
LANDSLAGSARKITEKTAR

FEDGAR ehf.
byggingaverktakar
Fjóluhlíð 13 • 221 Hafnarfjörður
Sími 892 3490 • Fax 565 0483
Netfang fedgarehf@simnet.is

Fasteignafélag Hafnarfjarðar

SUNDMIÐSTÖÐ Á VÖLLUM

ÁSVELLIR 2 **0617**
Landnúmer: 172860
Stgr. 0440-0020, Mhl. 01

AÐALUPPDRÁTTUR

LÓÐARTEIKNING
—

(99)-SAM-A03-010

MKV.: 1:300
TEIKNAÐ: ÞM
ÚTGÁFA DAGS: 30.10.2006
STOFN. DAGS: 21.07.2006

ÚTGÁFA 00

BATTERÍIÐ ARKITEKTAR

Jón Ólafur Ólafsson FAÍ
kt: 090658-4099

Sigurður Einarsson FAÍ
kt: 110457-2789

Sigurður Harðarson FAÍ
kt: 030446-3999

kt: 521291-1259
Tröðuhrauni 1
220 Hafnarfirði

S: 54 54 700 F: 54 54 701
Netfang: batteri@arkitekt.is
Heimasíða: www.arkitekt.is

© BATTERÍIÐ EHF
ÖLL AFNOT OG AFRITUN TEIKNINGAR AÐ HLUTA EÐA Í HEILD ER HÁÐ SKRIFLEGU LEYFI HÖFUNDA