Upprunalegurhöfundur: Batterlíð ehf.

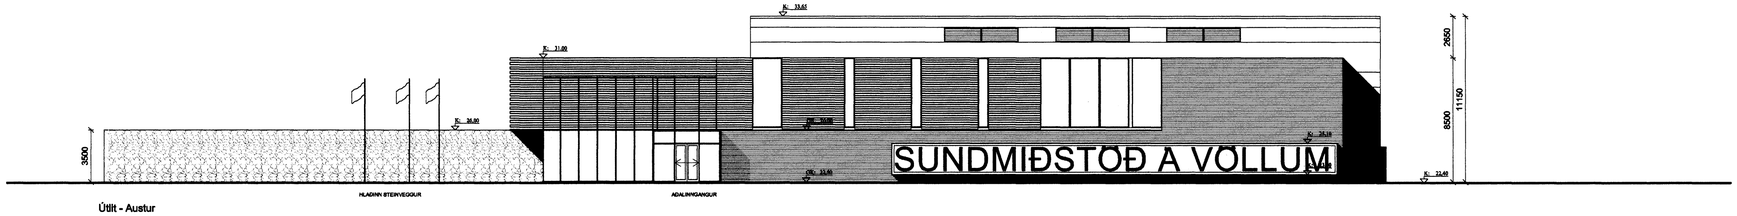

Útlit - Austur
Mkv: 1:200

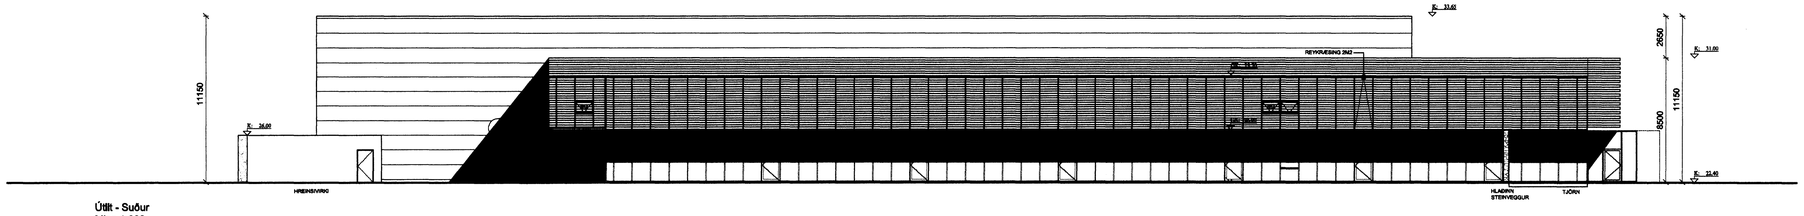

Útlit - Suður
Mkv: 1:200

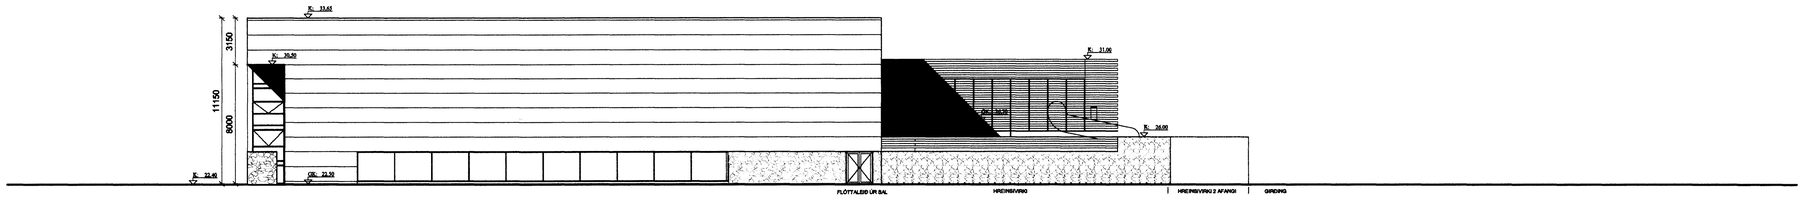

Útlit - Vestur
Mkv: 1:200

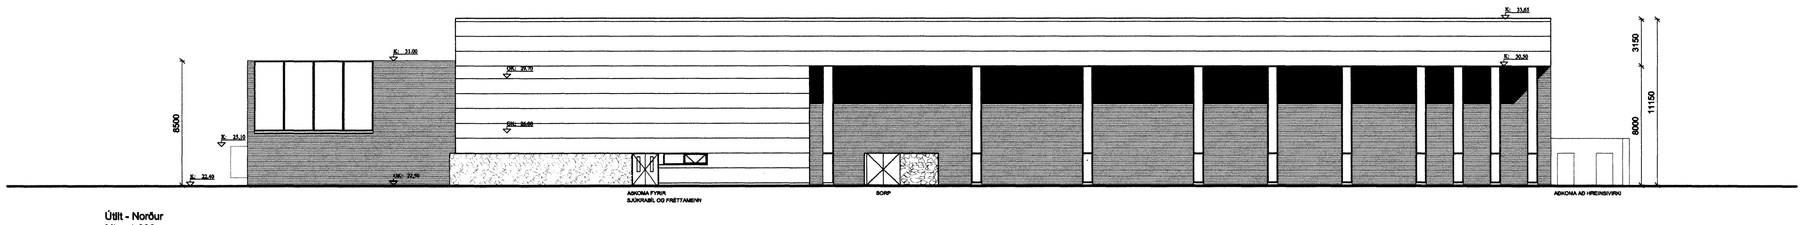

Útlit - Norður
Mkv: 1:200

Útg. Dags.	Teikn.	Breyting	Samþ. af verkkaupa	Dags.
A 30.10.2006	ÞM	Hreinsivirki		
A 21.07.2006	ÞM	Fyrsta útgáfa		

8/11/06 13K.

FEDGAR ehf.
byggingaverktakar
Fjóluhlíð 13 • 221 Hafnarfjörður
Sími 892 3490 • Fax 565 0483
Netfang fedgarehf@simnet.is

Fasteignafélag Hafnarfjarðar

SUNDMIÐSTÖÐ Á VÖLLUM

ÁSVELLIR 2 — **0617**
Landnúmer:172880
Stgr. 0440-0020, Mhl. 01

AÐALUPPDRÁTTUR

ÚTLIT
—

MKV.: 1:200
TEIKNAÐ: ÞM / SL
ÚTGÁFA DAGS: 30.10.2006
STOFN. DAGS: 15.06.2006

(99)-SAM-A03-009

ÚTGÁFA 00

BATTERÍIÐ ARKITEKTAR
Jón Ólafur Ólafsson FAÍ
kt: 090556-4099
Sigurður J. Einarsson FAÍ
kt: 110457-2769
Sigurður Harðarson FAÍ
kt: 020145-3999
kt: 521291-1259
Trönuhrauni 1
220 Hafnarfirði
S: 54 54 700 F: 54 54 701
Netfang: batteri@arkitekt.is
Heimasíða: www.arkitekt.is

© BATTERÍIÐ EHF
ÖLL AFNOT OG AFRITUN TEIKNINGAR AÐ HLUTA EÐA Í HEILD ER HÁÐ SKRIFLEGU LEYFI HÖFUNDA

VIÐHENGI: 0617-U-N.dwg