


Samþykkt þann
 3 1 JAN. 2007
 Byggingafulltrúinn í Hafnarfirði
 F.h. Kristján Þórarinnsson

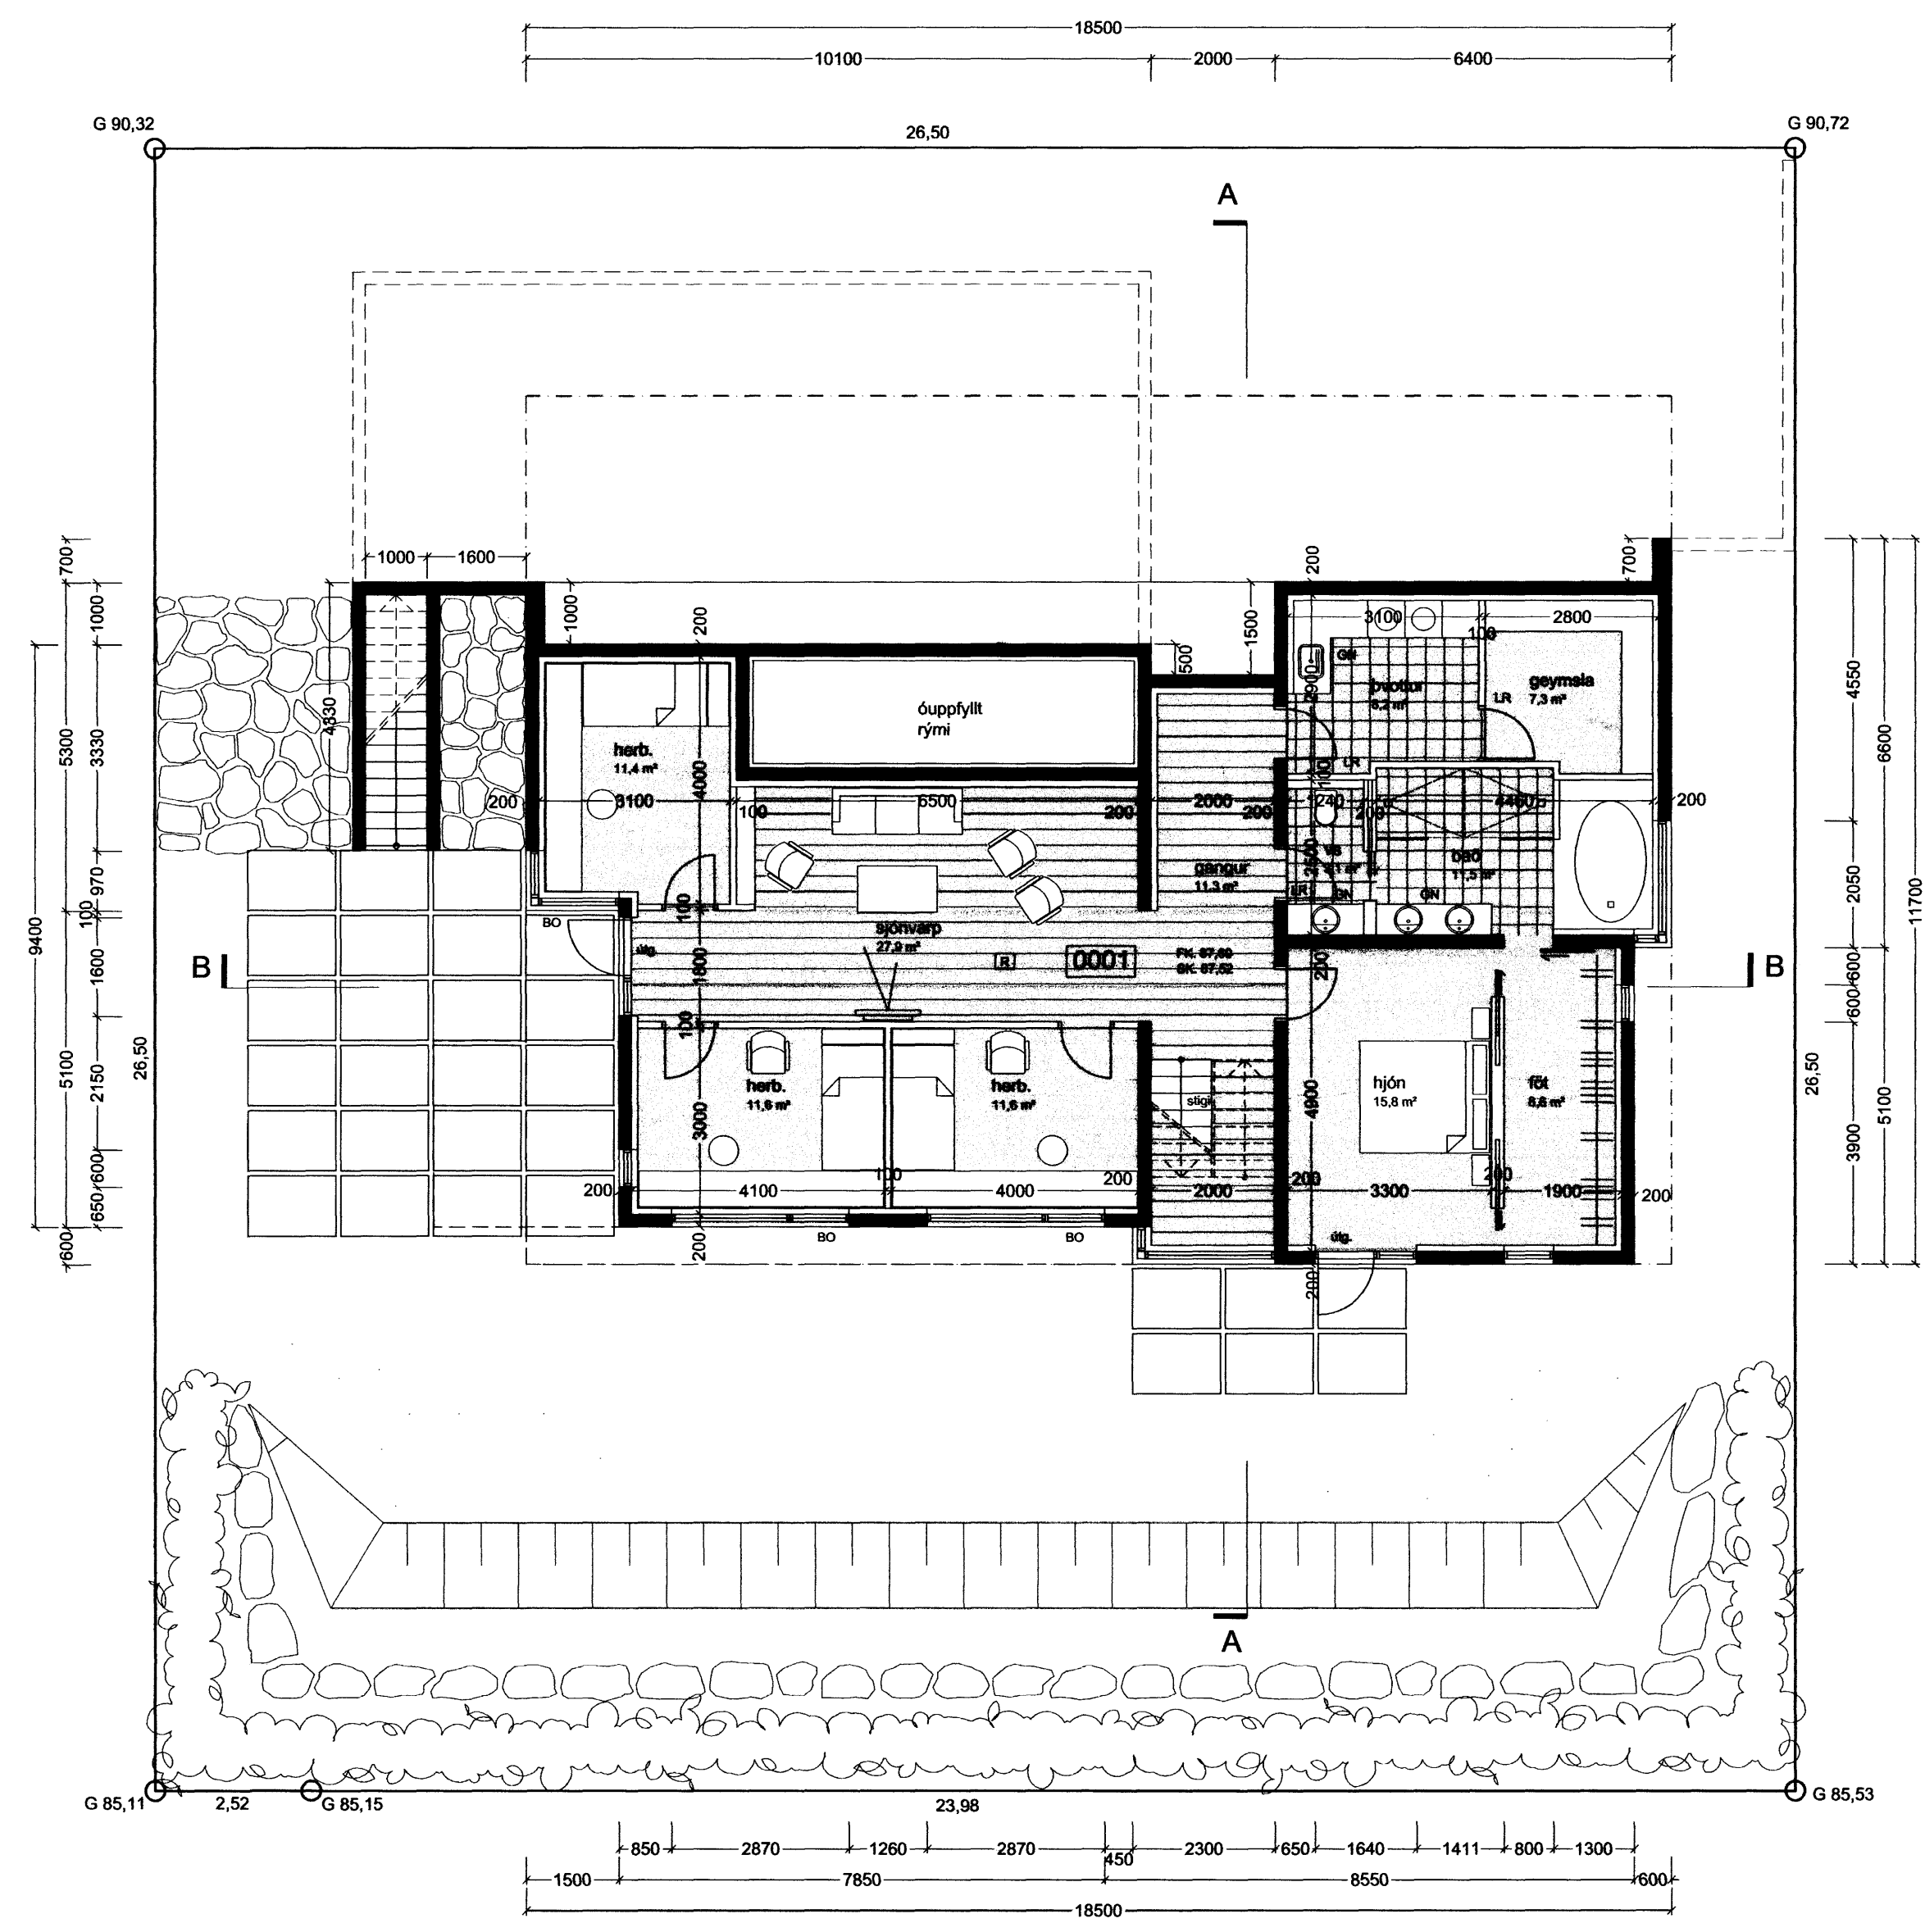

Verkefni: **Hlíðarás 12, Hafnarfirði**
 Einbýlishús

Verklut: grunnmynd neðri hæð

Teiknínúmer: **1.02**

Mælikvarði: 1:100

Teiknað: RA

Yfirfarið:

Samþykkt:

Verknúmer: 06045

Útgáfudagur: 3. janúar 2007

Teiknisiðóð:
 V:11-Serby/06045-Hlíðarás 12/06045-teikn/06045-adalupp/06045-BF-16.01.07/06045-dwg/04
 Útprintað:
 Jan 17, 2007 - 14:41

Sig. Hallgrímsson

ARKÞING BOLHOLT 8 - 105 REYKJAVÍK
 Sími: 551 0870 - Fax: 551 0875
 arkthing@arkthing.is - www.arkthing.is

GUÐMUNDUR KR. GUÐMUNDSSON, ARKITEKT
 ÓLAFUR SIGURÐSSON, 050835-2869 ARKITEKT
 SIGURÐUR HALLGRÍMSSON, 170753-3139 ARKITEKT
 HJÓRTUR PÁLSSON, 080152-4429 BYGG.FR.

GRUNNMYND NEÐRI HÆÐ M 1:100