


Samþykkt þann
3 1 JAN. 2007
Byggingafultrúinn í Hafnarfirði
F.h. Kristján Þórarinnsson

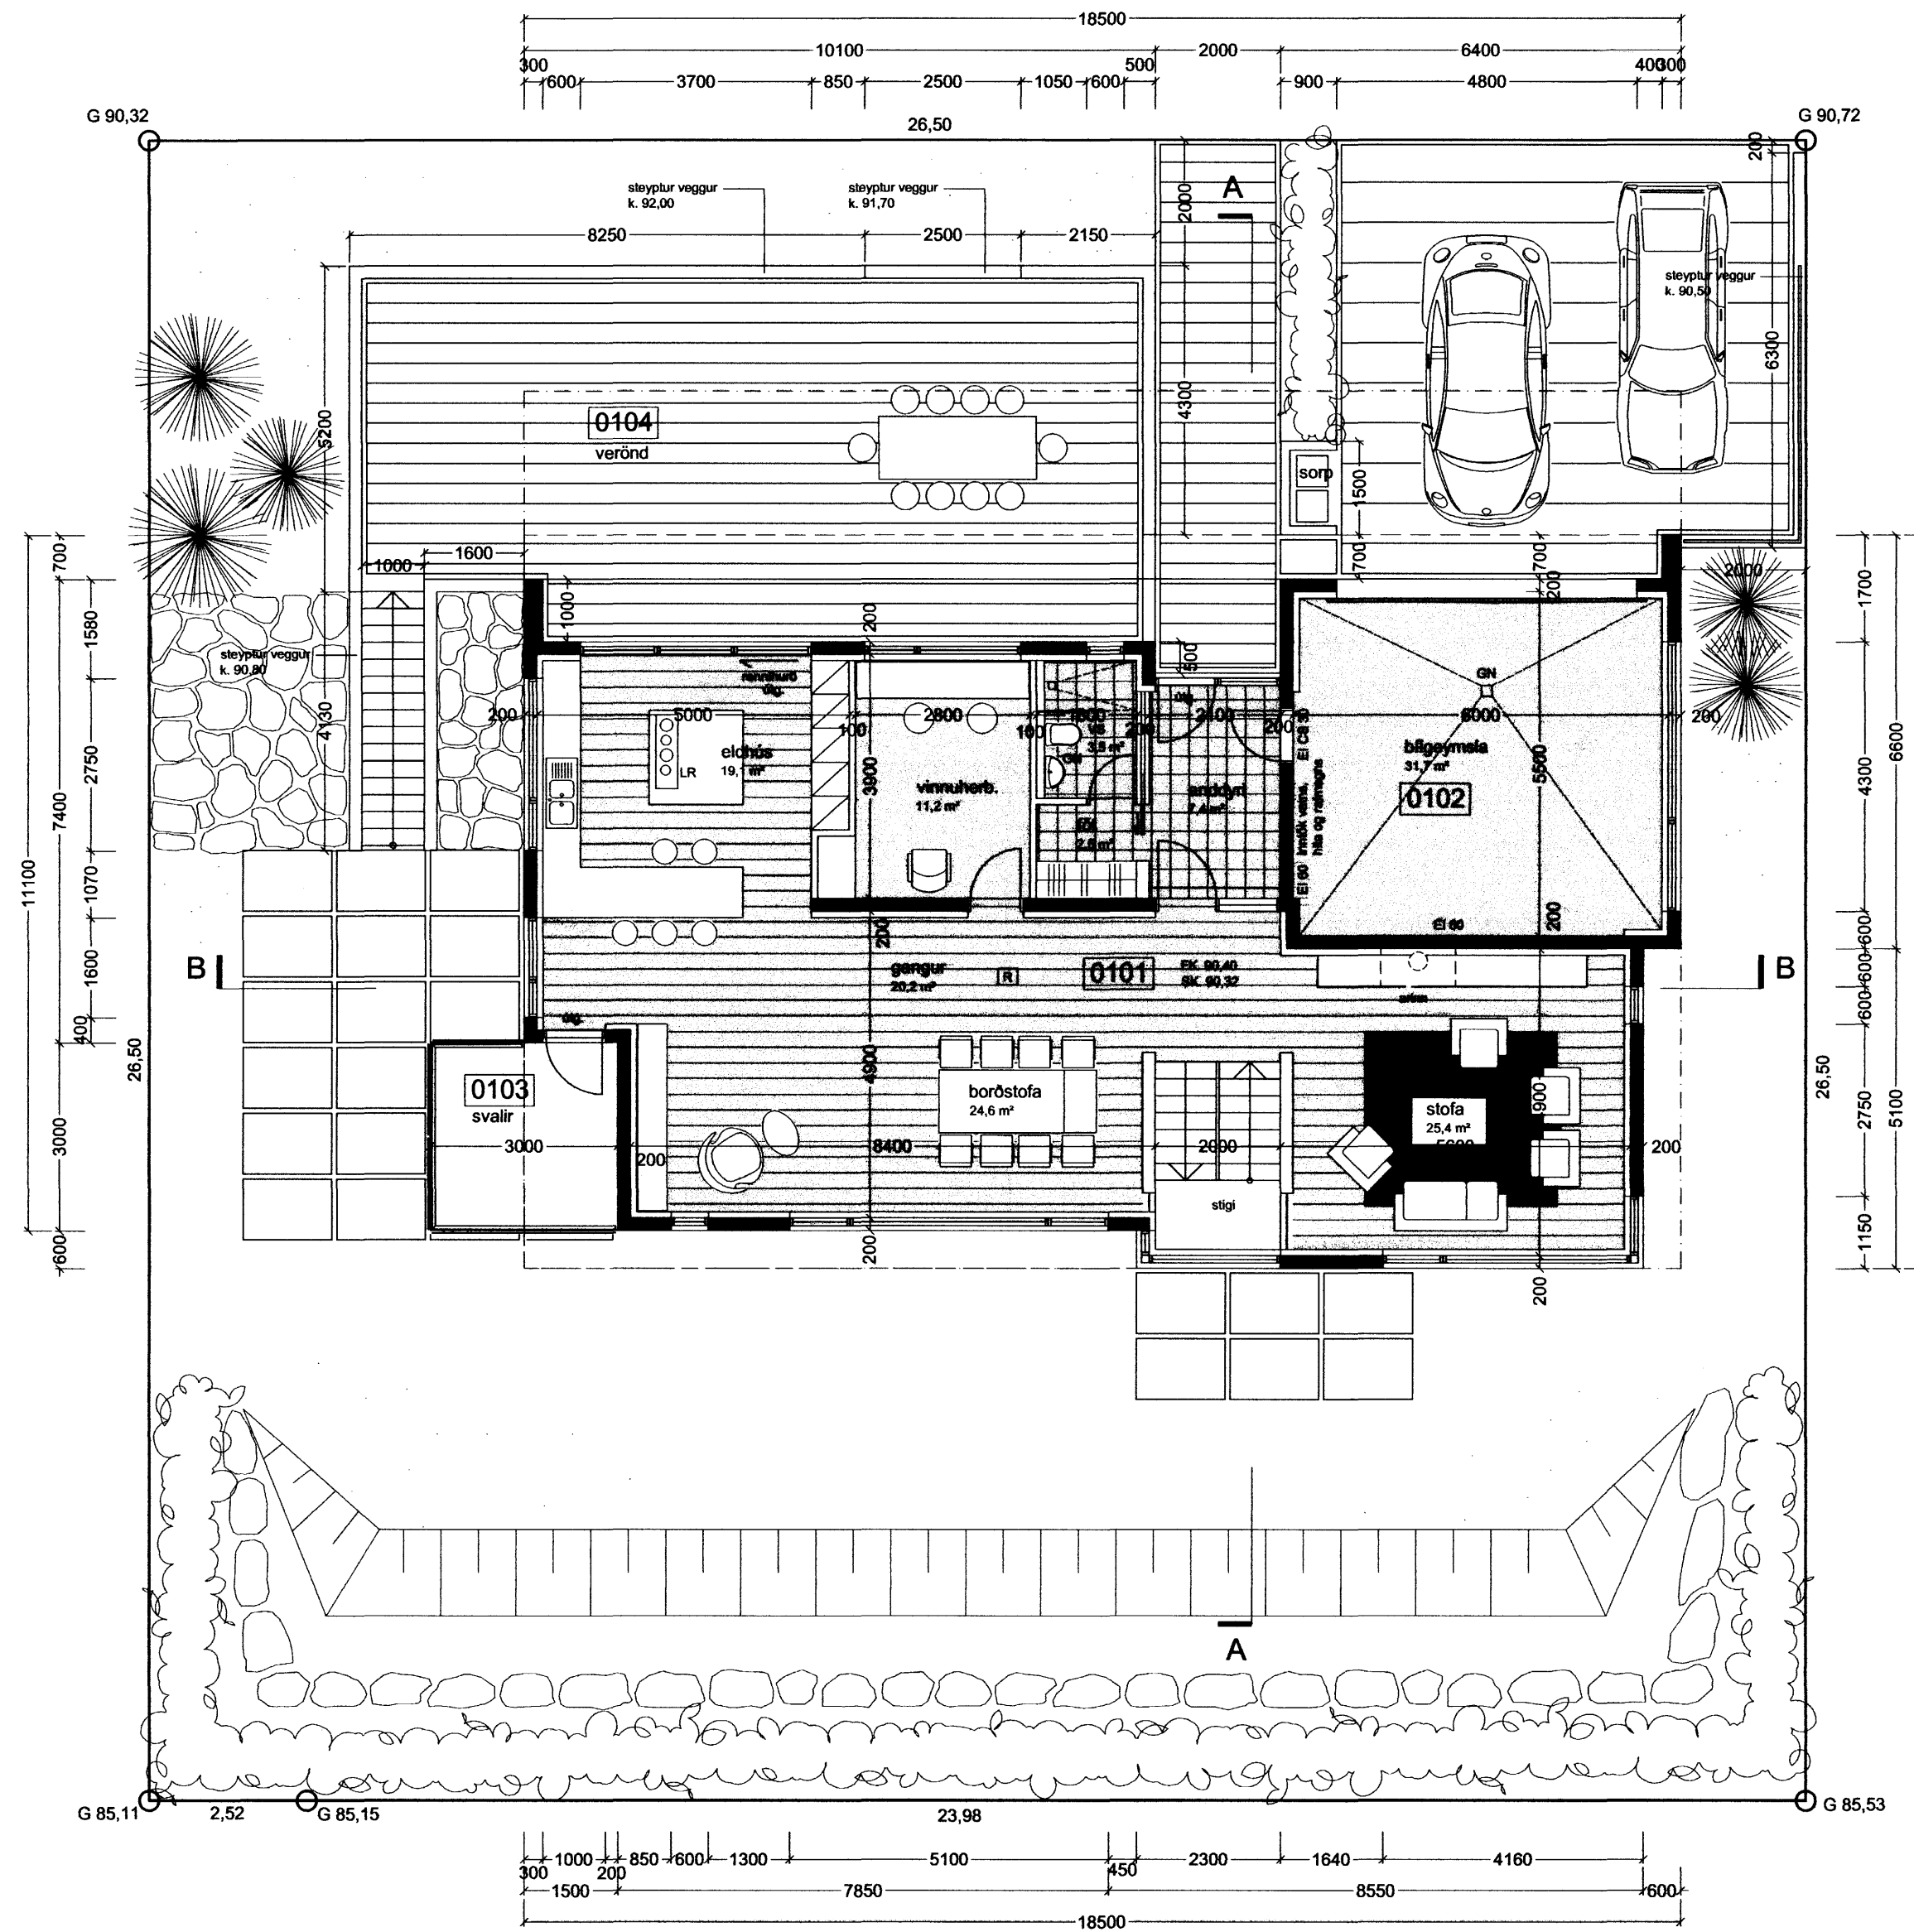

Verkhelti: **Hlíðarás 12, Hafnarfirði**
Einbýlishús

Verkhliuti: grunnmynd efri hæð

Teikninúmer: **1.03**

Mælikvarði: 1:100

Teiknað: RA

Yfirfarð:

Samþykkt:

Verknúmer: 06045

Útgáfudagur: 3. janúar 2007

Teiknislóð:
V:\1-Serbyll\06045-Hlíðarás 12\06045-teikn\06045-ada\uppl\06045-BF-16.01.07\06045-dwg\0
Útprentað:
Jan 17, 2007 - 14:41

Sig. Steingrimsdóttir

ARKÞING BOLHOLT 8 - 105 REYKJAVÍK
Sími: 551 0870 - Fax: 551 0875
arkthing@arkthing.is - www.arkthing.is

GUÐMUNDUR KR. GUÐMUNDSSON, ARKITEKT
ÓLAFUR SIGURÐSSON, 050835-2869 ARKITEKT
SIGURÐUR HALLGRÍMSSON, 170753-3139 ARKITEKT
HJÓRTUR PÁLSSON, 080152-4429 BYGG.FR.

GRUNNMYND EFRI HÆÐ M 1:100