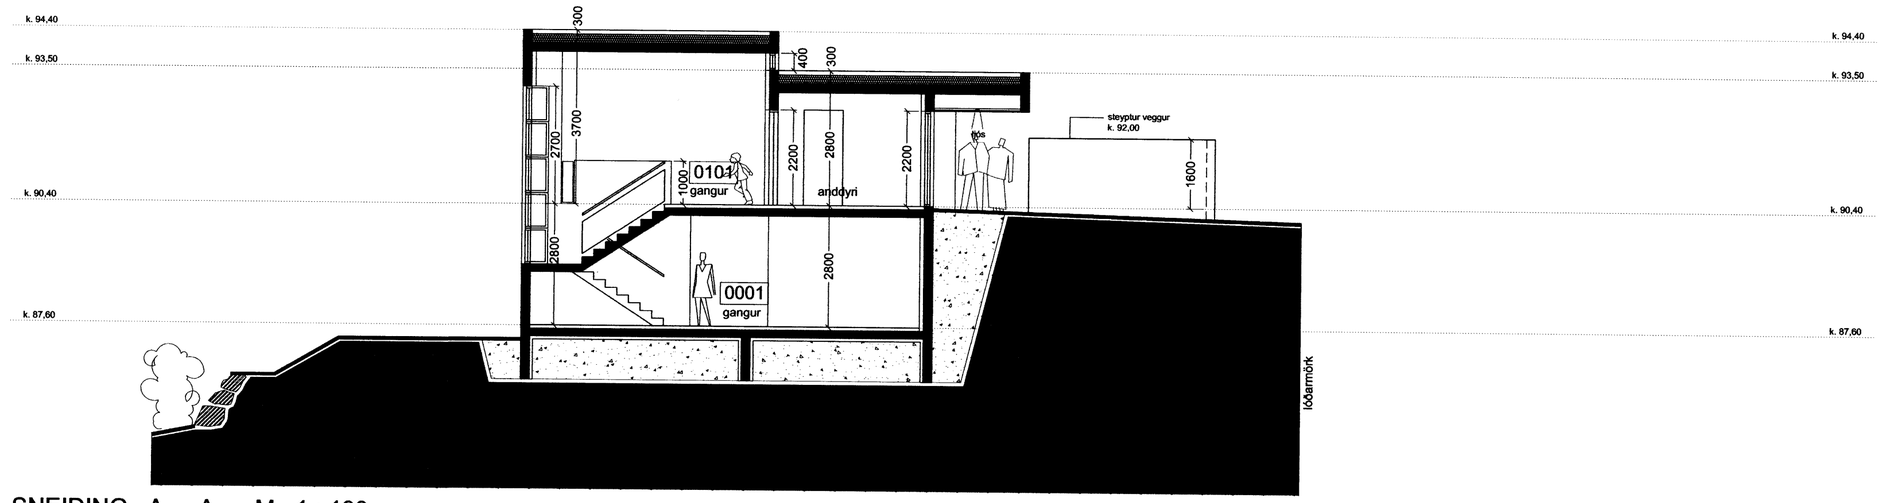

SNEIÐING A - A M 1 : 100

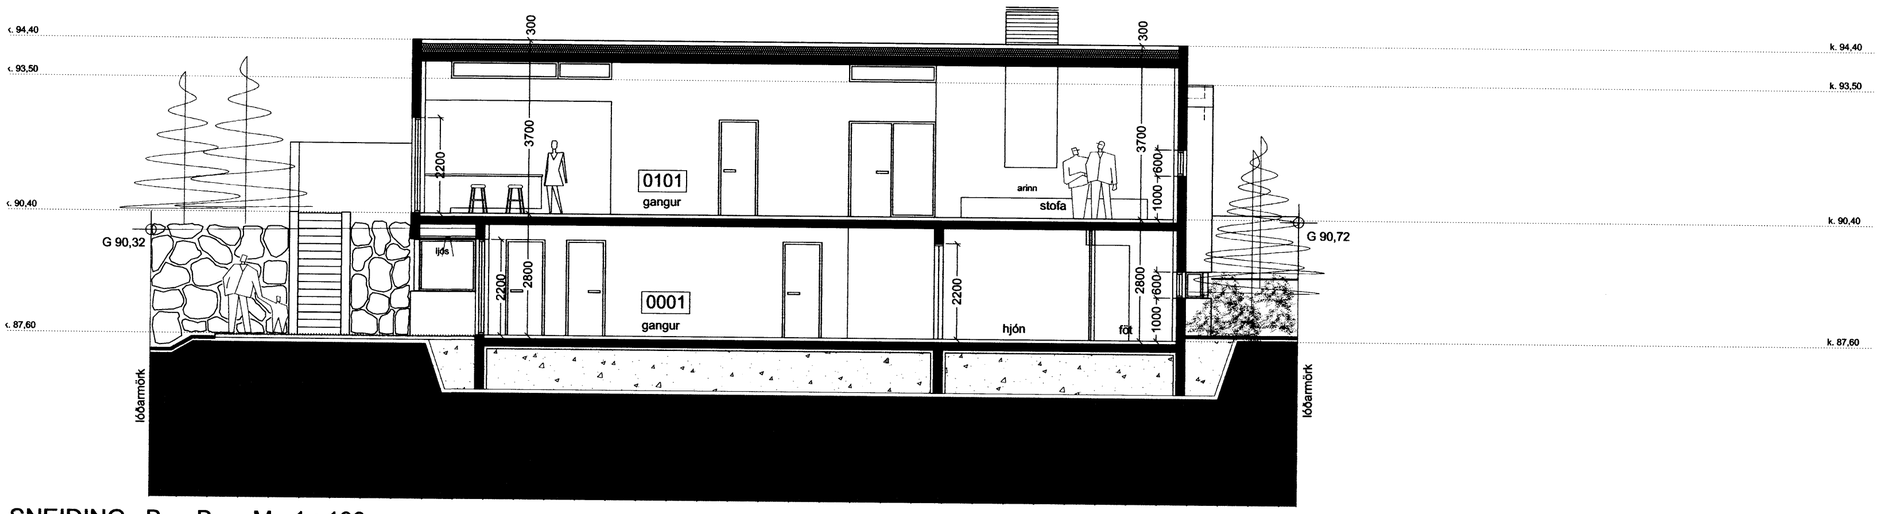

SNEIÐING B - B M 1 : 100

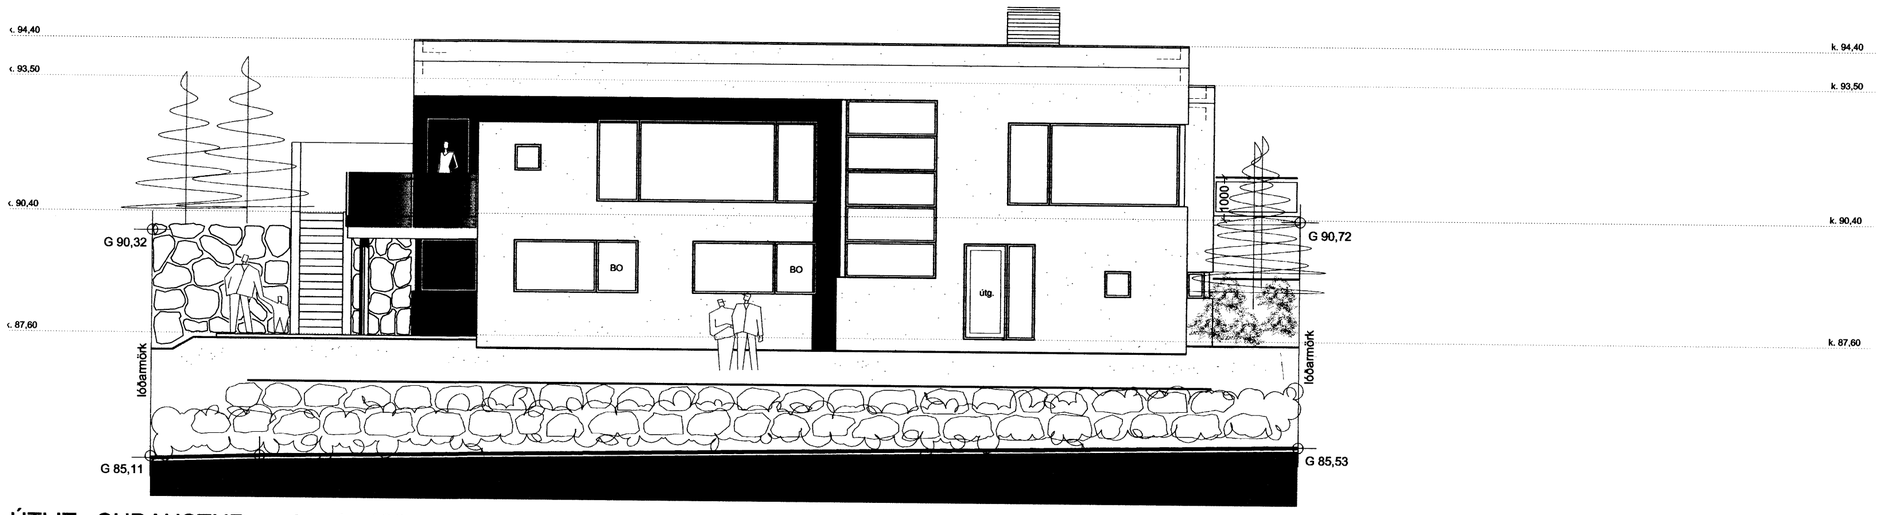

ÚTLIT SUÐAUSTUR M 1 : 100

Samþykkt þann
3 1 JAN. 2007
Byggingafulltrúinn í Hafnarfirði
F.h. Kristján Þórarinsson

Verkheiti:
Hlíðarás 12, Hafnarfirði
Einbýlishús

Verkhluti:
sneiðingar og útlit

Teikninúmer:
1.04

Mælikvarði:
1:100

Teiknað:
RA

Yfirfarið:

Samþykkt:

Verknúmer:
06045

Útgáfudagur:
3. janúar 2007

Teiknislóð:
V:\1-Serbyli\06045-Hlidaras 12\06045-teikn\06045-adalupp\06045-BF-16.01.07\06045-dwg\06

Útprentað:
Jan 17, 2007 - 14:40

Sig. Hallgrímsson

ARK ÞING
BOLHOLT 8 -105 REYKJAVÍK
SÍMI: 551 0870 - FAX: 551 0875
arkthing@arkthing.is - www.arkthing.is

GUÐMUNDUR KR. GUÐMUNDSSON,		ARKITEKT
ÓLAFUR SIGURÐSSON,	050835-2869	ARKITEKT
SIGURÐUR HALLGRÍMSSON,	170753-3139	ARKITEKT
HJÖRTUR PÁLSSON,	080152-4429	BYGG.FR.