



ÚTLIT SUÐRAUSTUR M 1:100

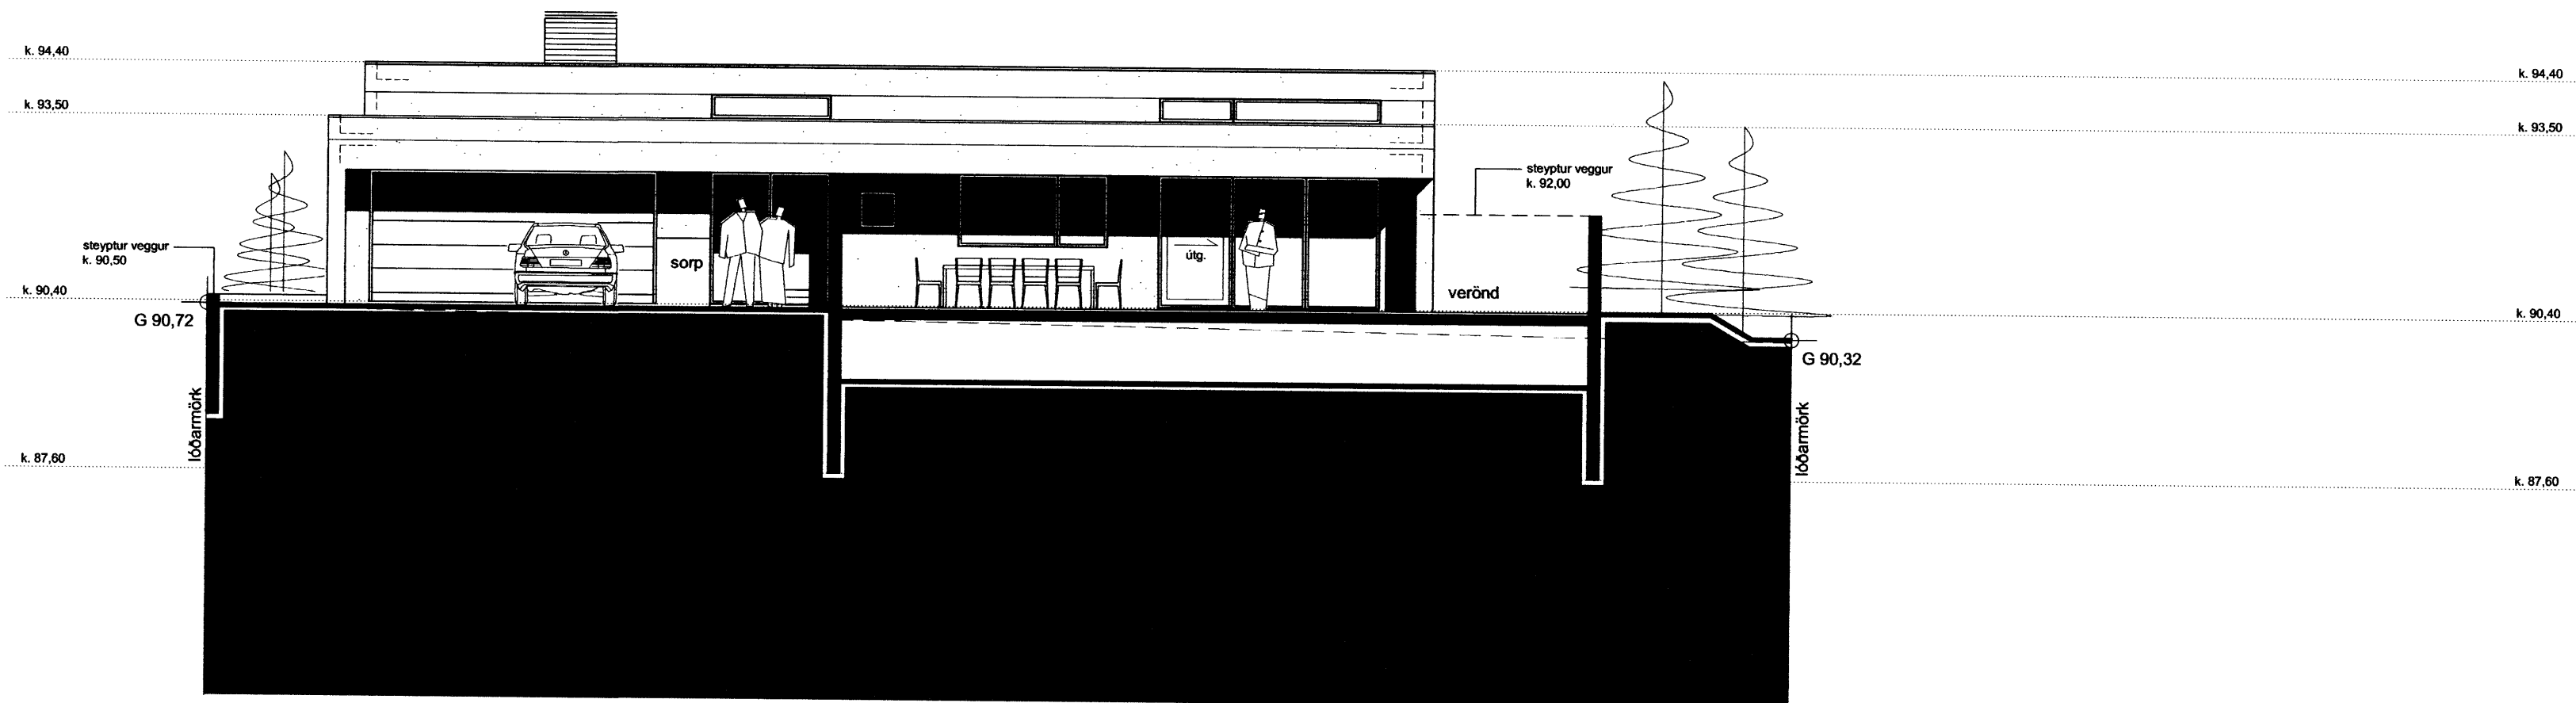

ÚTLIT SUÐVESTUR M 1:100

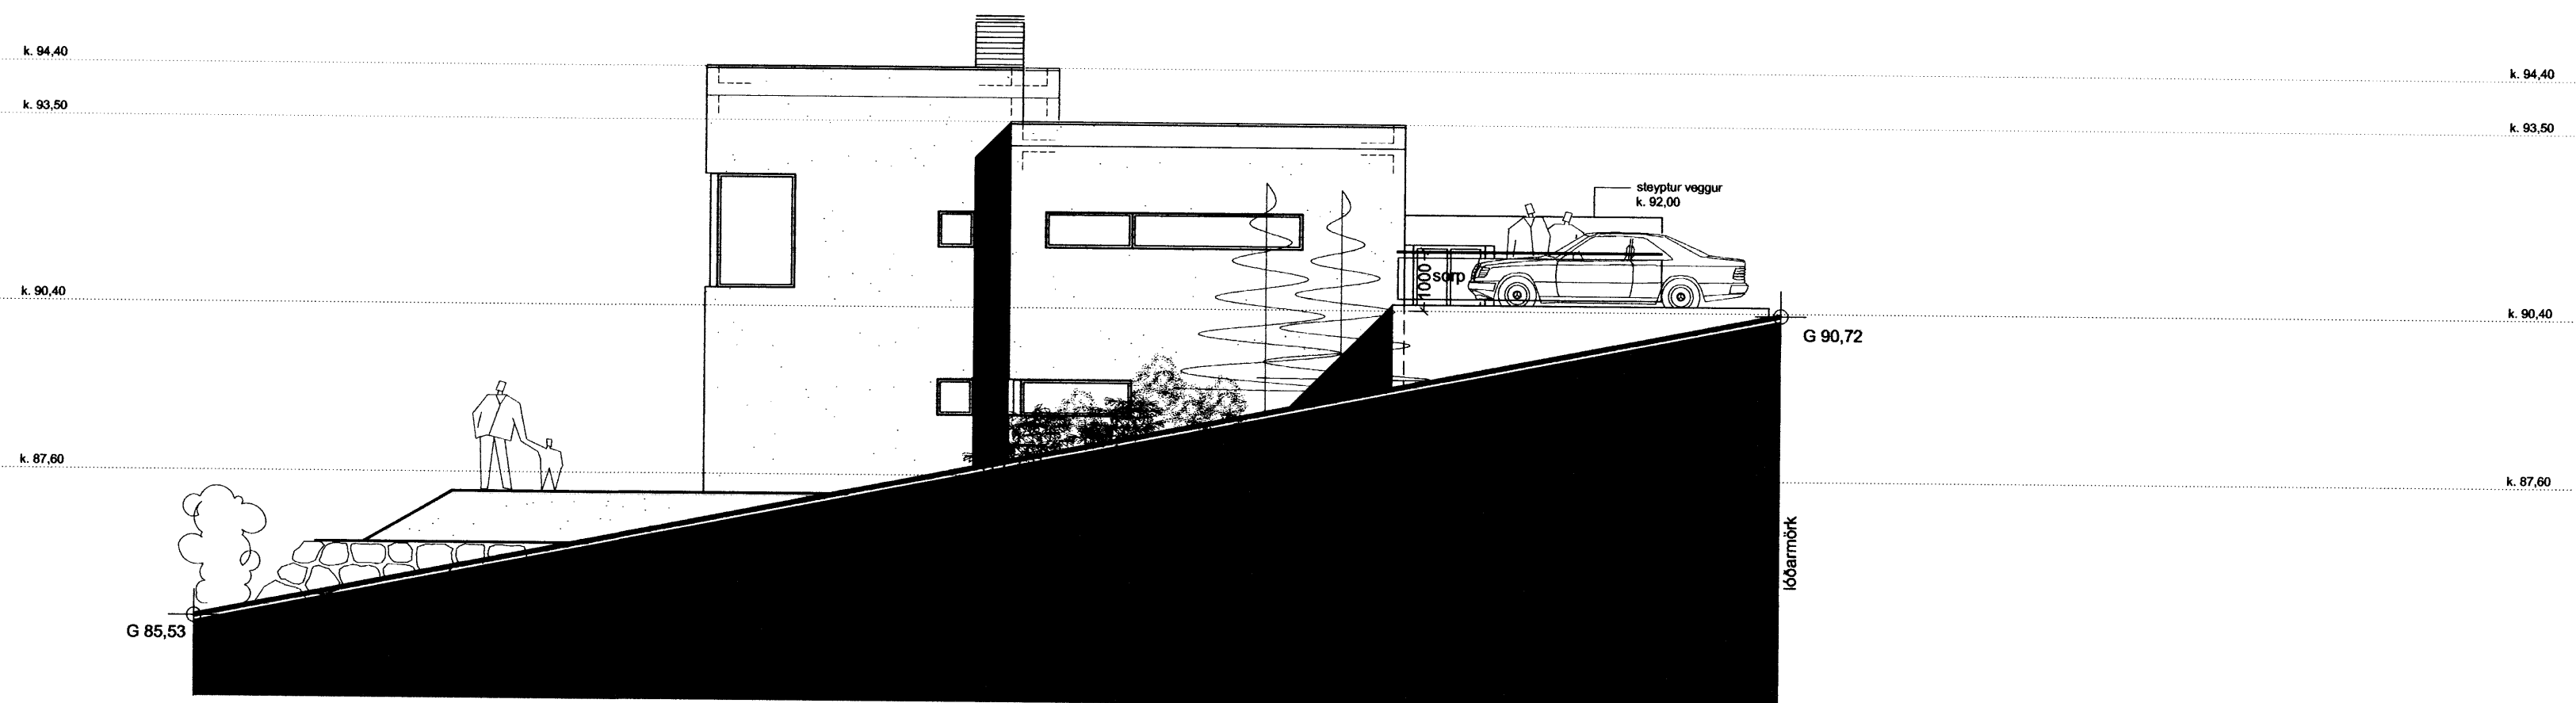

ÚTLIT NORÐVESTUR M 1:100

Samþykkt þann
31 JAN. 2007
Byggingafulltrúinn í Hafnarfirði
F.h. Kristján Þórarinnsson

Verkhelti: **Hlíðarás 12, Hafnarfirði**
Einbýlishús

Verkhlutl: **Útlit**

Teiknínúmer: **1.05**

Mælikvarði: **1:100**

Teiknað: **RA**

Yfirfarið:

Samþykkt:

Verknúmer: **06045**

Útgáfudagur: **3. janúar 2007**

Teikniskóð: V:\1-Serbyll\06045-Hlíðarás 12\06045-teikn\06045-adalupp\06045-BF-16.01.07\06045-dwg\04
Útprintað: Jan 17, 2007 - 14:39

Sig. Steingrimsdóttir

ARKÞING BOLHOLT 8 - 105 REYKJAVÍK
SÍMI: 551 0870 - FAX: 551 0875
arkthing@arkthing.is - www.arkthing.is

GUÐMUNDUR KR. GUÐMUNDSSON, ARKITEKT
ÓLAFUR SIGURÐSSON, 050835-2869 ARKITEKT
SIGURÐUR HALLGRÍMSSON, 170753-3139 ARKITEKT
HJÓRTUR PÁLSSON, 080152-4429 BYGG.FR.