


Samþykkt þann
07 FEB. 2007
Byggingafulltrúinn í Hafnarfirði
F.h. Kristján Þórásson

ÁSKILID
SJA BOKUN

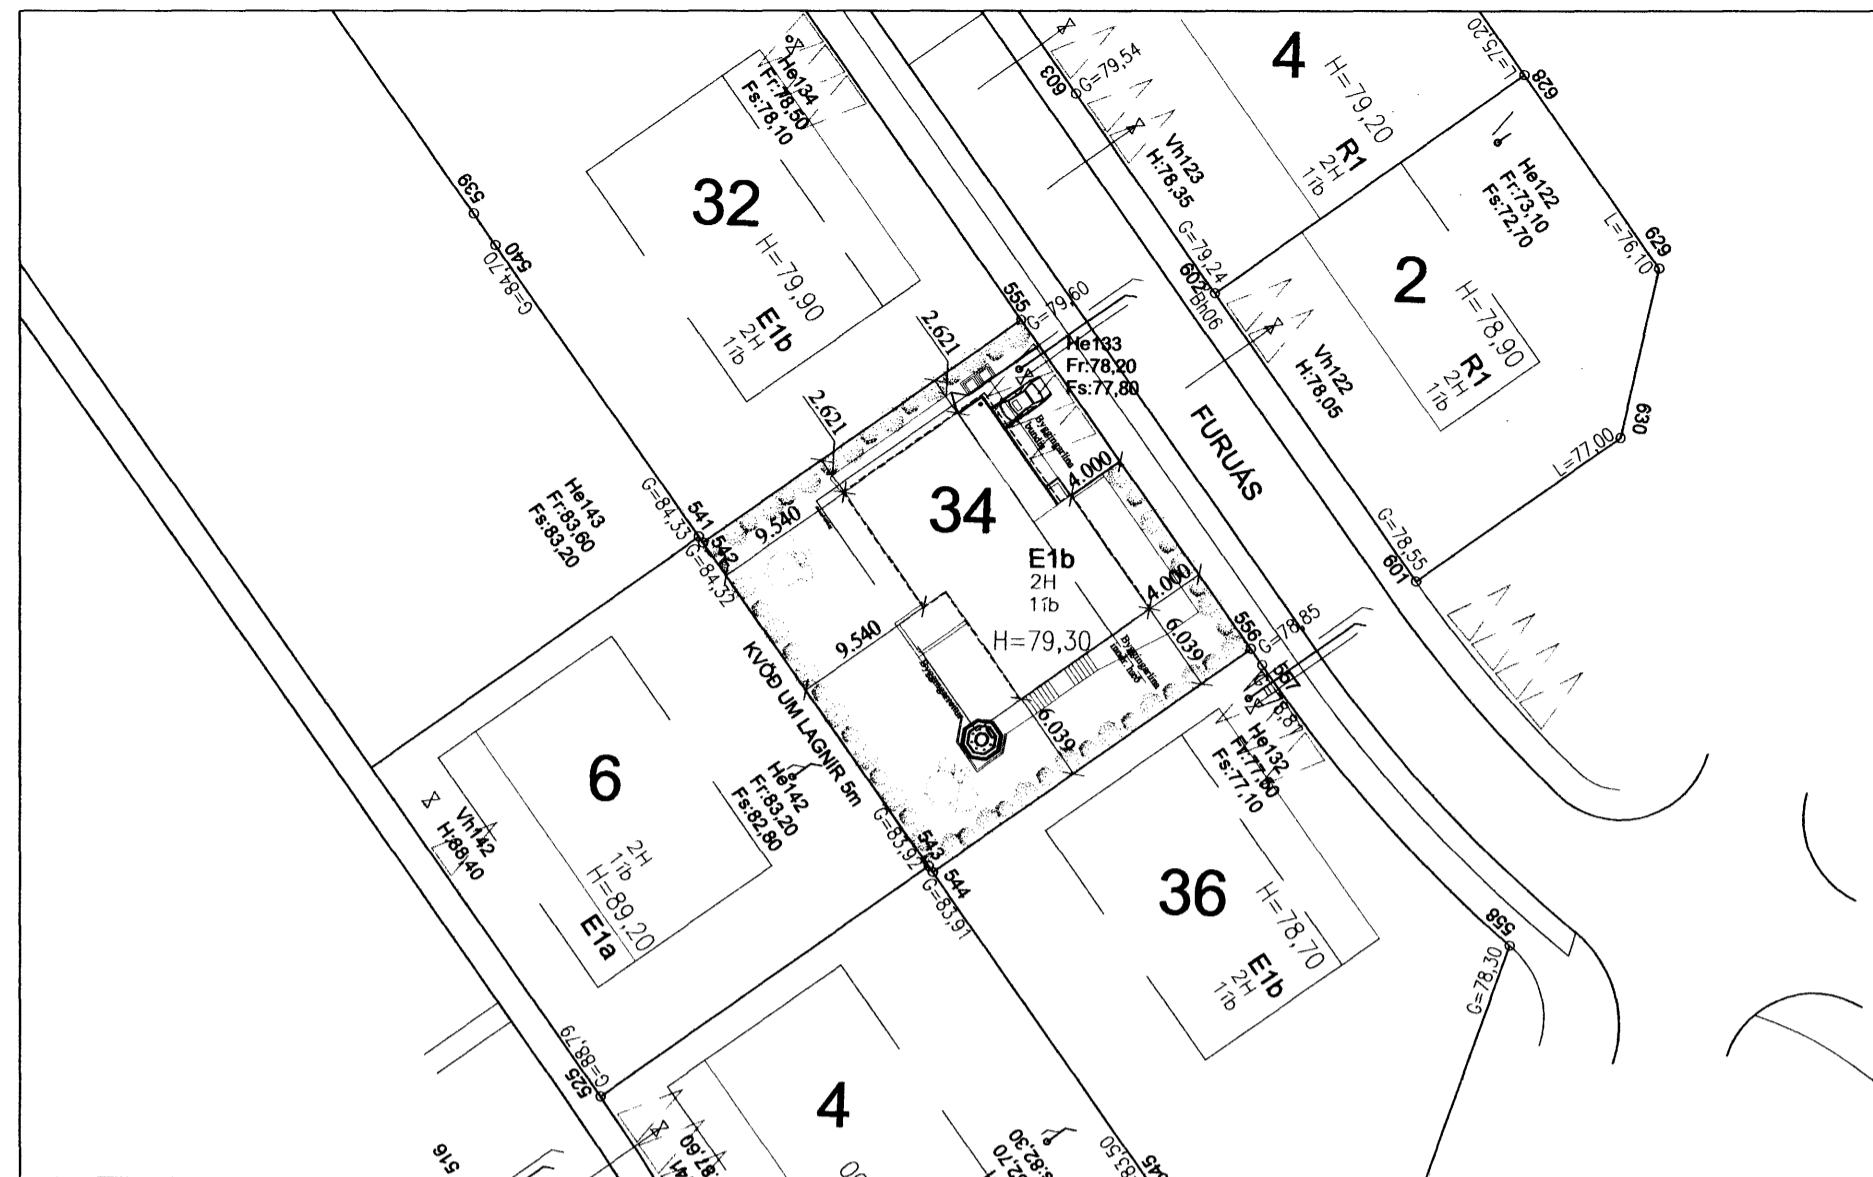

Afstöðumynd
mkv: 1:500

Skráningartafla: Furuás 34, 220, Hafnarfirði.				Skrásetjari: Grétar H. Jónsson.														
Landnúmer: 207236				Kennitala: 170347-4479														
Matslutunúmer: 01				Útgáta: 4.01t Dags: 11.1.2007														
Uppskipting og lýsing				Stærðir														
D0	D1	D2	D3	D4	D5	D5M	D6	D7	D8	D9	D10a	D10b	D11	D12	D16	Reknilata	D17	
Lokun	Rými	Notkun	Höfuð- flokkun	Eignar- hald	Botnflötur	MÍflötur	Stigur	Op	Brúttóflötur	Brúttóflötur	Salarhæð	Salarhæð	Brúttó rúmmál	Nettóflötur	Birt flatarmál	skiptarúmmál	Skiptarúmmál	
hæð-róð	hæð-róð	texti			m²	m²	m²	m²	m²	sh < 1,8	min	max	m³	m²	m²	m³	m³	
Matsluti					350,0	0,0	5,9	5,9	309,6	0,0			1.137,0	262,9	309,6		863,603	
Botn													35,0					
A	0101	1. hæð	Tómstundah. og.fl.	N	0201	175,0	0,0	5,9	0,0	140,5	0,0		481,2	119,4	140,5			
A	0102	Afgangsrými		V	0201	57,9		5,9		57,9		0,17	2,75	169,0	48,4	57,9	2,92	141,328
A	0103	Bilageymsla		B	0103	82,6				82,6		2,75	2,75	227,2	71,0	82,6	2,75	195,250
B	0104	Tröppur		U	0201	4,3				4,3								
A	0201	2. hæð	Íbúð	N	0201	175,0	0,0	0,0	5,9	169,1	0,0		620,8	143,5	169,1			
C	0202	Svallir		S	0201	17,6			5,9	169,1		2,83	4,32	620,8	143,5	169,1	3,55	509,425
C	0203	Sólpallir		S	0201	52,3		6,6	5,3	47,0							1,00	17,600
																	0,00	0,000


Athugasemdir

Bilageymsla eignarhald 0103 er eign 0201.

Sameignir sumra

Eignar- hald	Notkun texti	Birt flatarmál m²	Skiptarúmmál Séragn m³	Séragn og sameign m³
0103	Bilageymsla	82,6	195,250	195,250
0201	Íbúð	227,0	668,353	668,353
Allt		309,6	863,603	863,603

Skráningartafla

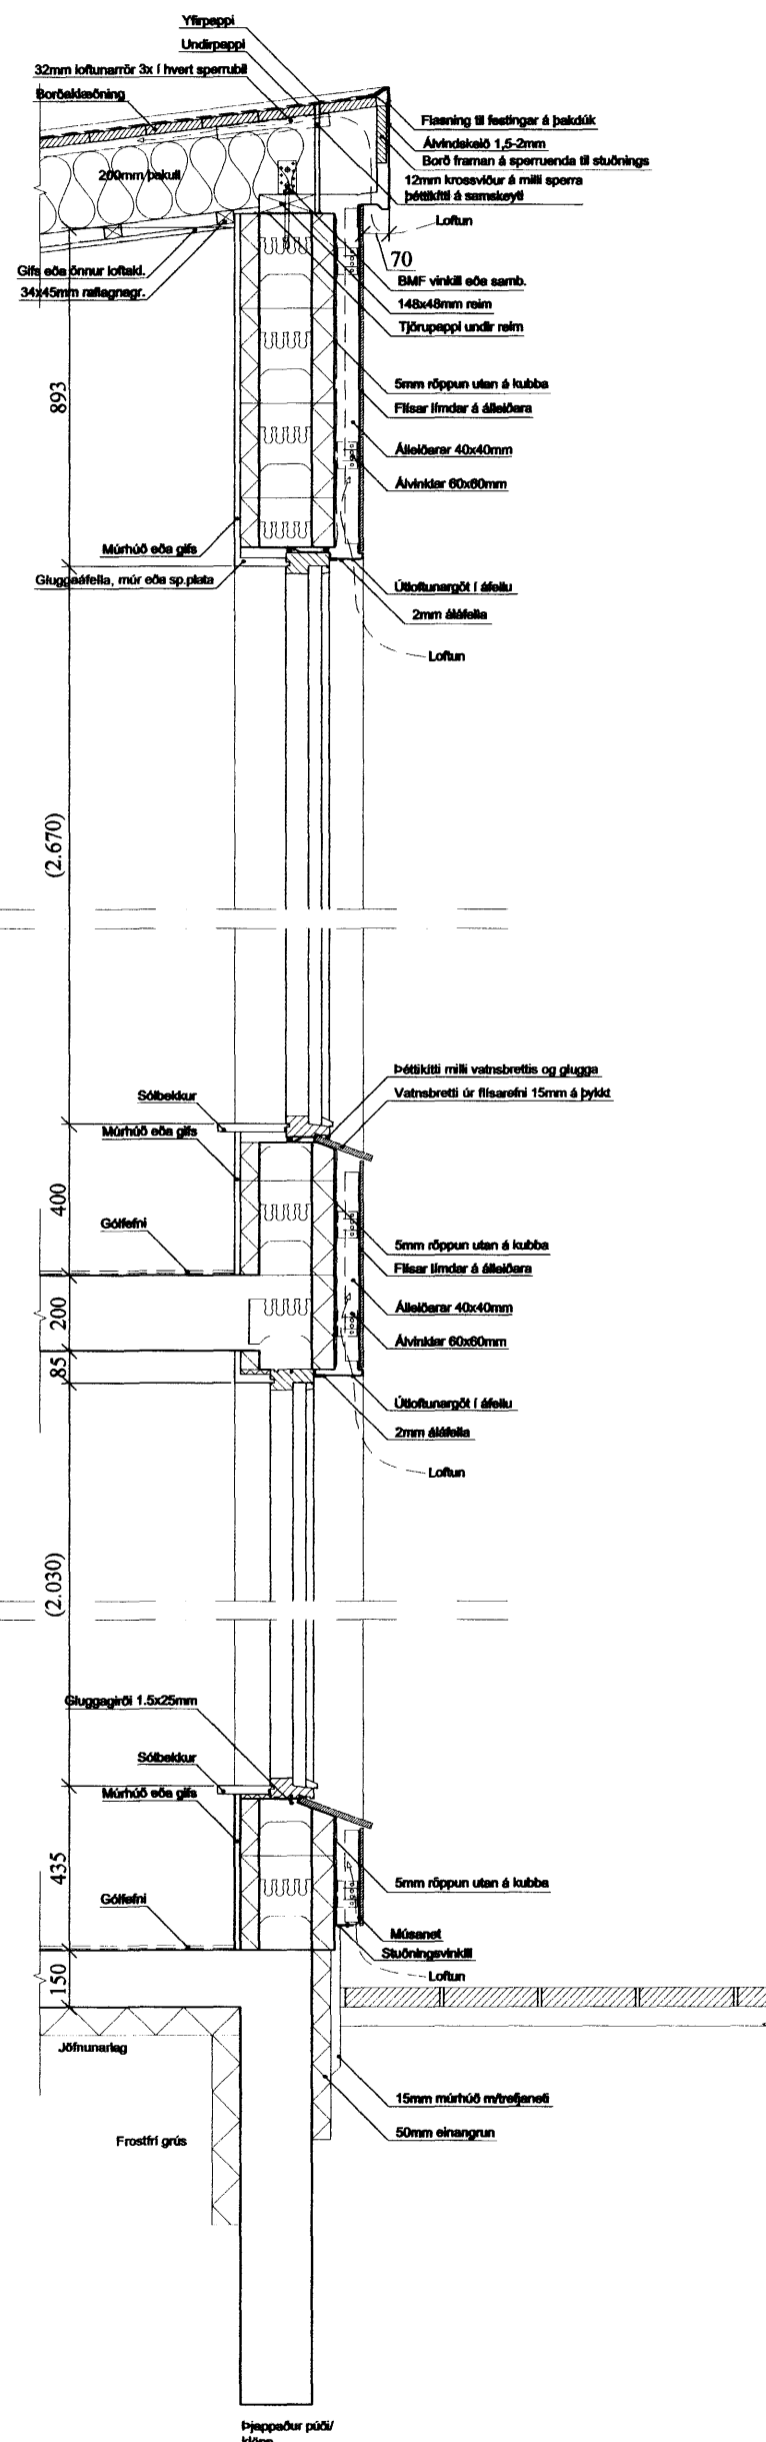

Sneiðing í gegnum útvegg
mkv: 1:20

B			
A			
Br:	Hverju breytt:	Dags:	Kvittun:
Furuás 34		Teikn nr:	
220 Hafnafjörður		104	
Aðalteikningar		Frumstærð:	
Sníð í útvegg, afst.m.og skráningart		A2	
Dags:	12.01.2007	Mkv:	1:20/1:500
Samþ:	[Signature]	V.nr.:	06 100
		Teikn:	AI

TGS TEIKNISTOFA
GUÐJÓNS P. SIGFÚSSONAR
AUSTURVEGI 42, 2.HÆÐ,
800 SELFOSSÍ
S: 482 2805, F: 482 3818
NETFANG: TGS@TGS.IS