




Samþykkt þann
 08 FEB. 2007
 Byggingafulltrúinn í Hafnarfirði
 F.h. Kristján Þórarinnsson

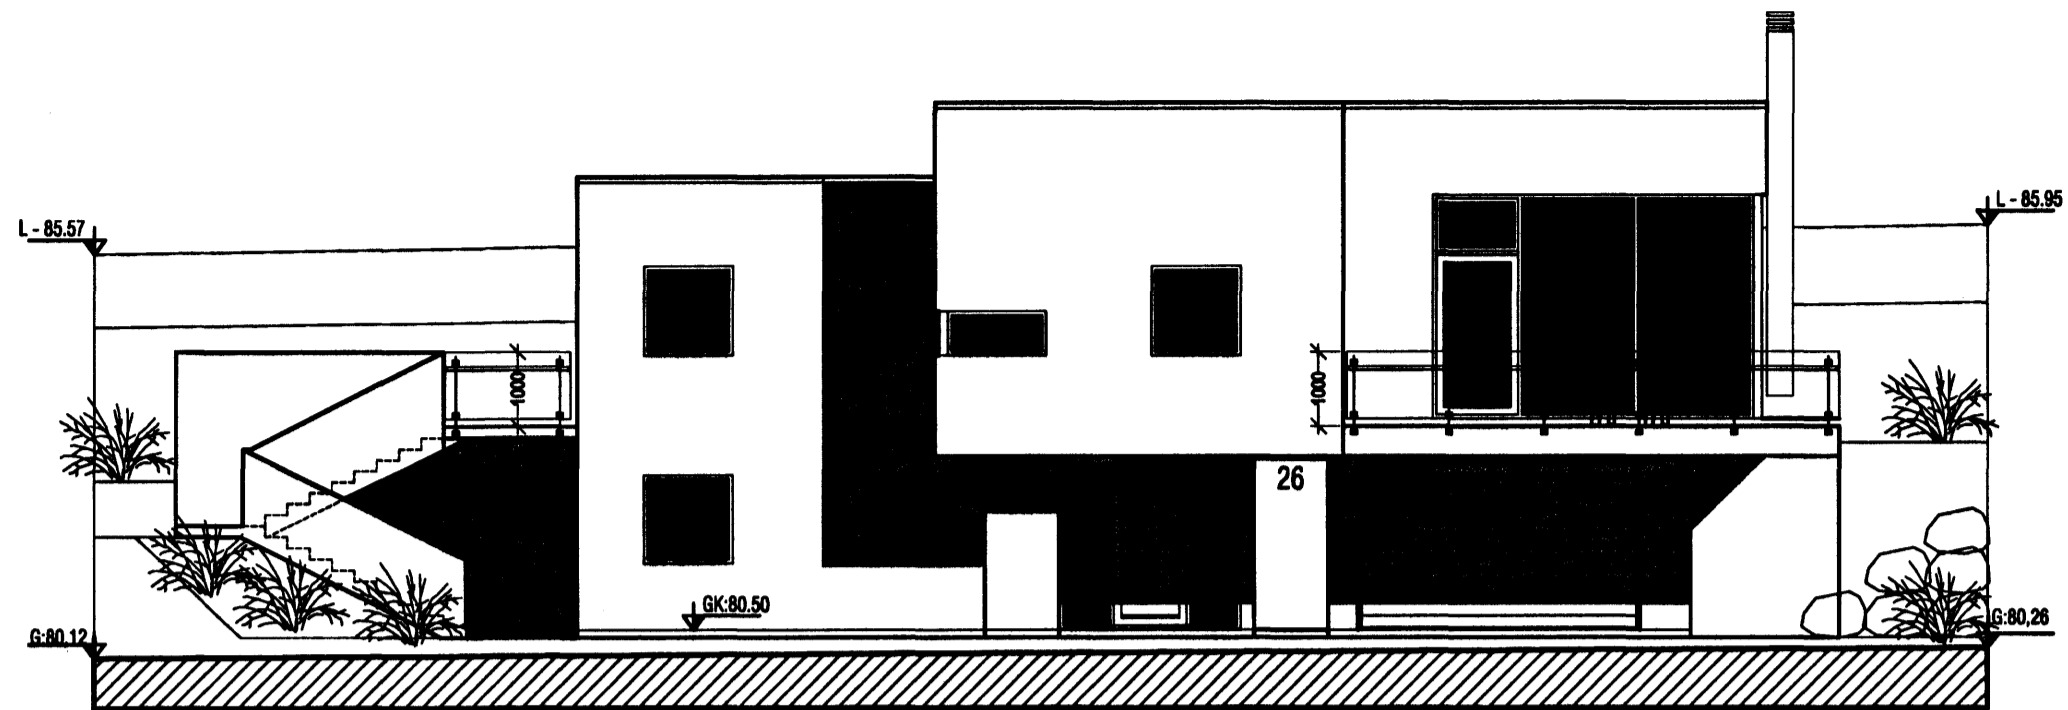


ÚTLIT TIL NORÐ-AUSTURS

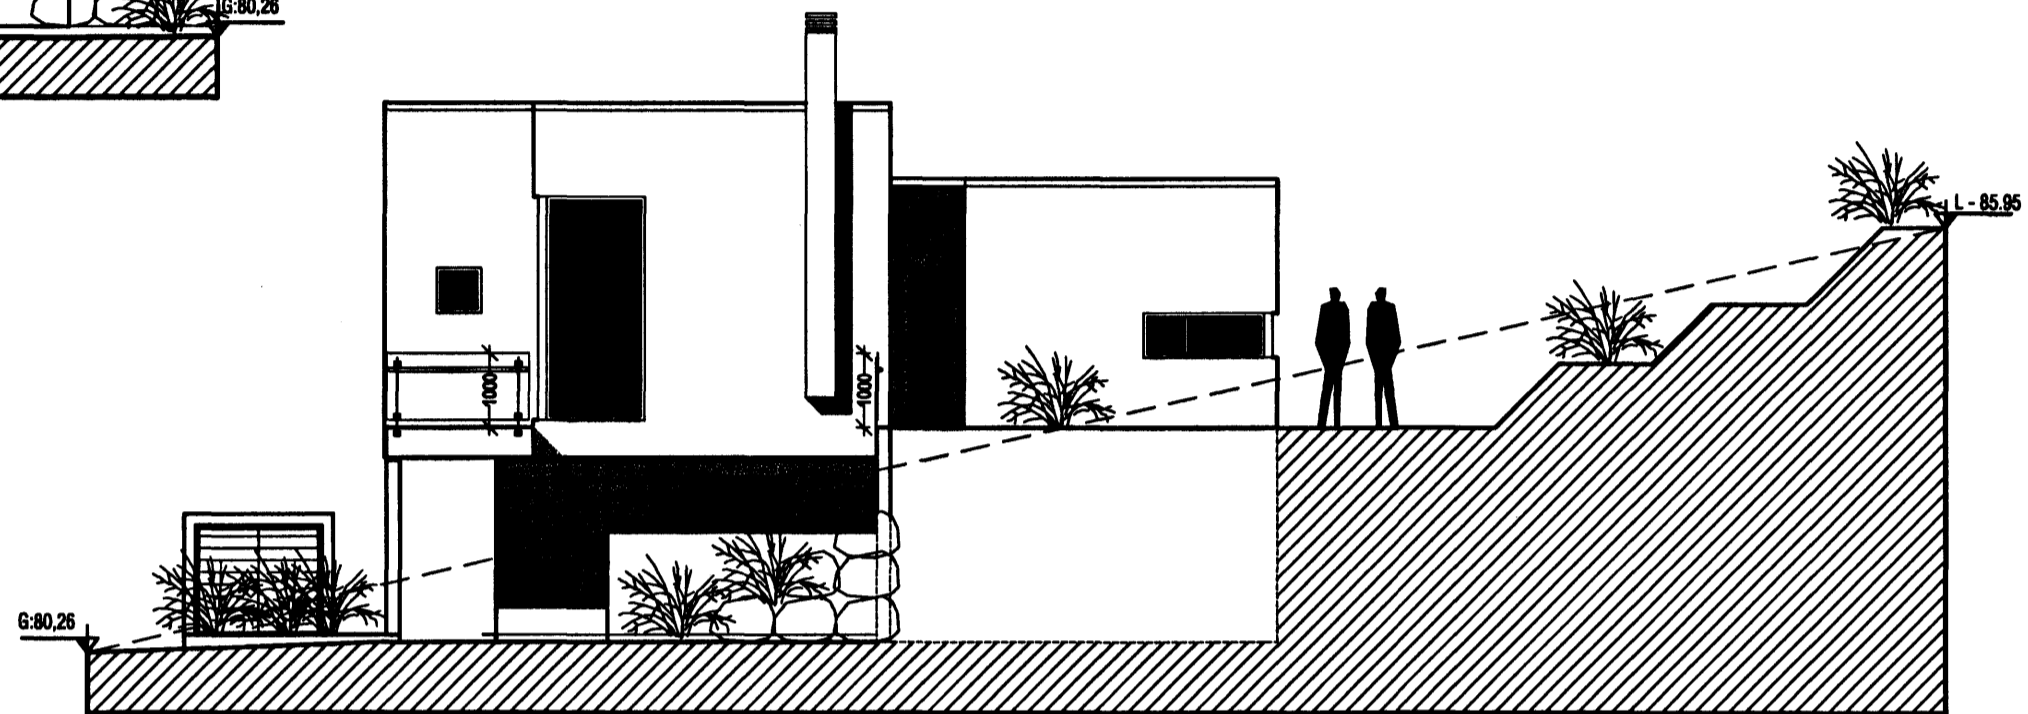

ÚTLIT TIL NORÐ-VESTURS

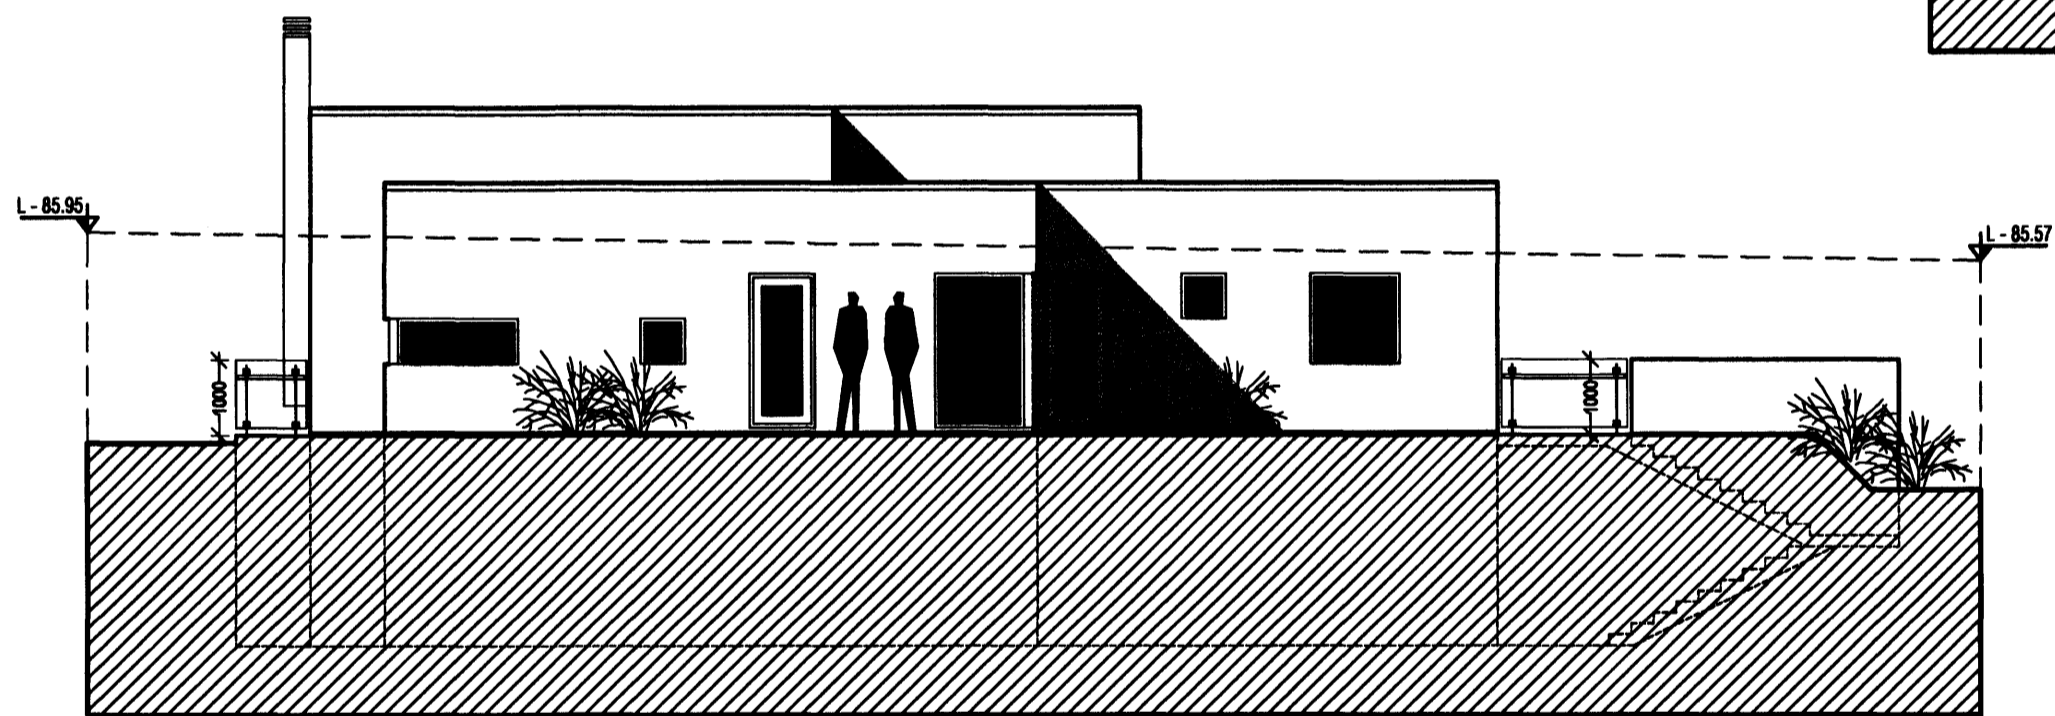

ÚTLIT TIL SUÐ-VESTURS

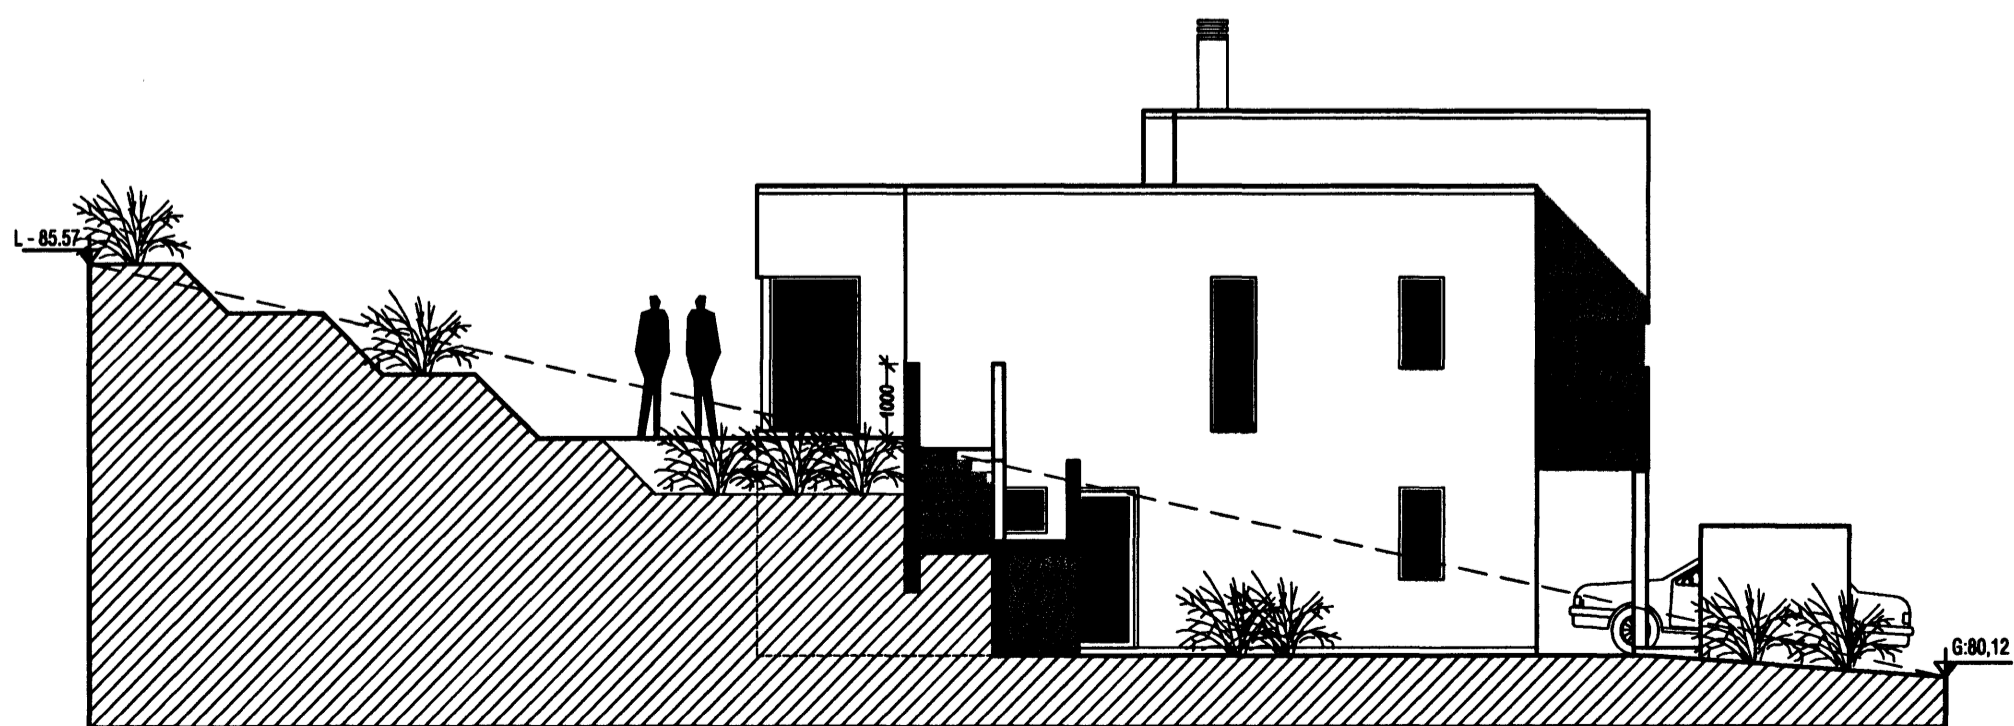

ÚTLIT TIL SUÐ-AUSTURS

VEKTOR -hönnun og ráðgjöf- Akralind 6, 201 Kópavogi.		Jón Hrafn Hiðversonn byggingaræðingur N. 260062-6519 sími: 554-0950 fax: 554-0980.		FURUÁS 26, HAFNARFIRÐI BYGGINGARNEFNDARTEIING Útlit	
Teltn. nr.	Tilvísun á teikningu	Br.	Dags.	Hannað	Telnað
Samþykkt				JHH	JHH
				Dagsetning	Verk nr.
				17.01.2007	A-06-12-61
				Mallivertí	Teltn. nr.
				1:100	A-004