
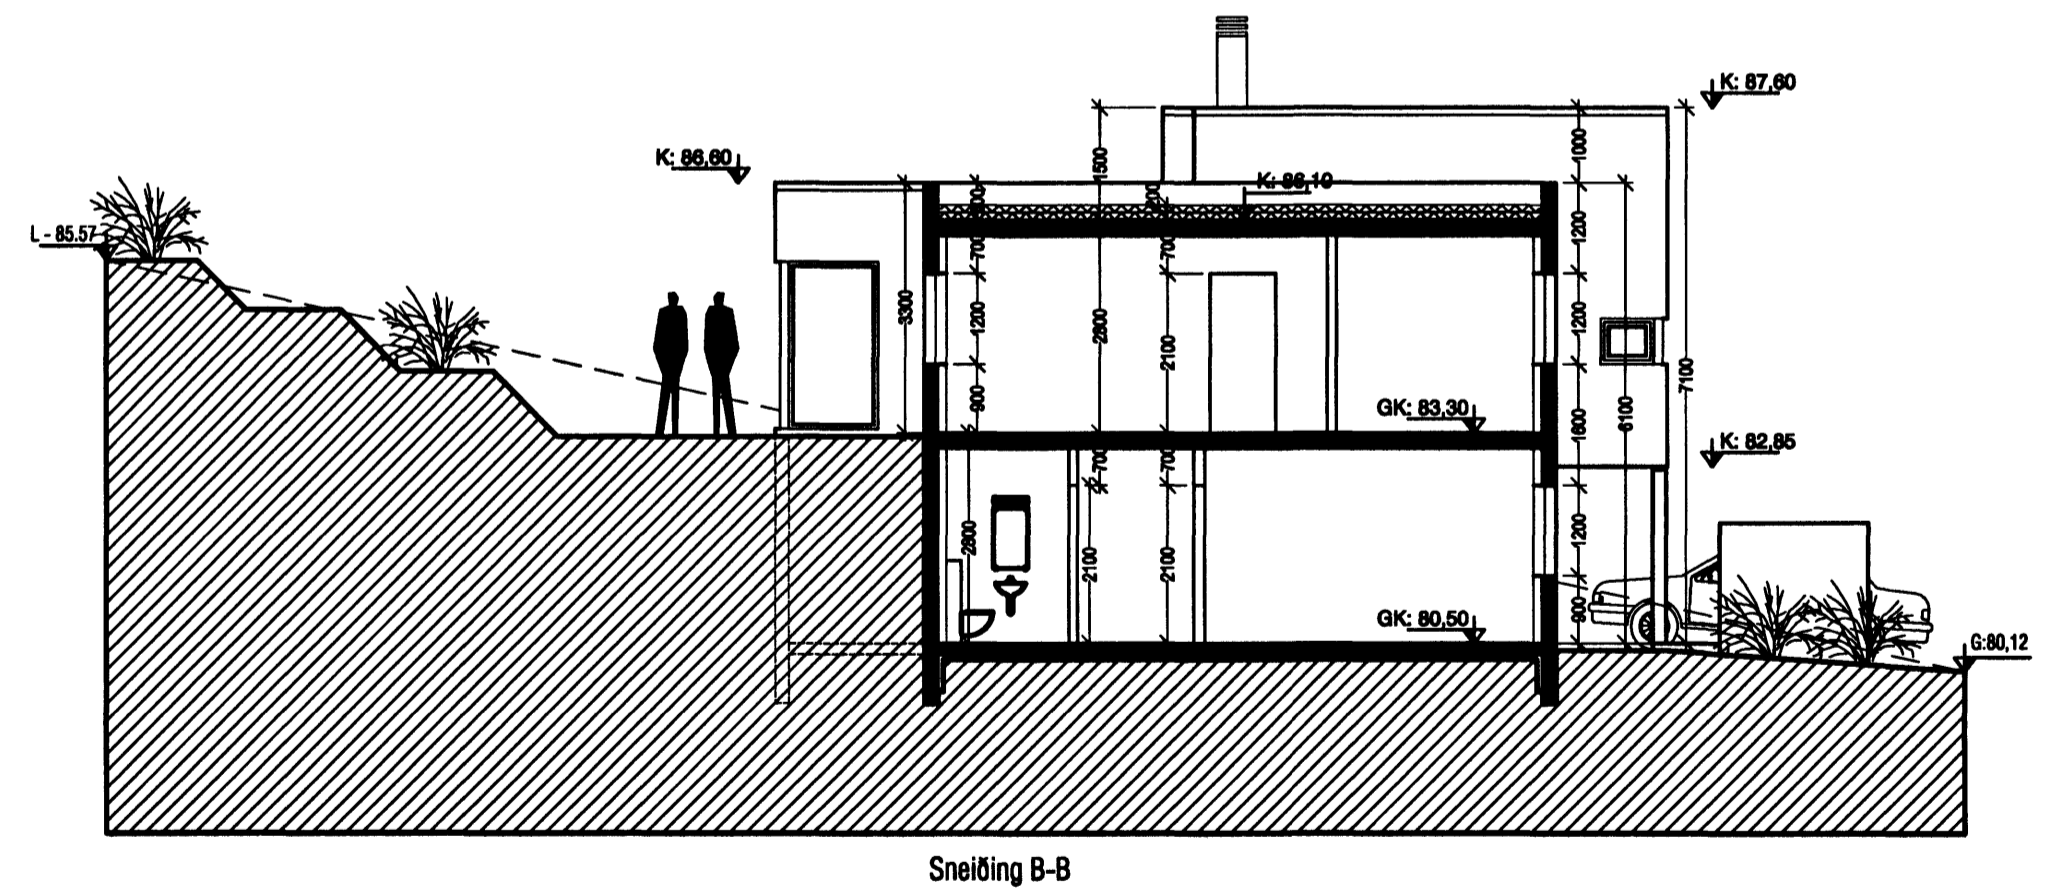
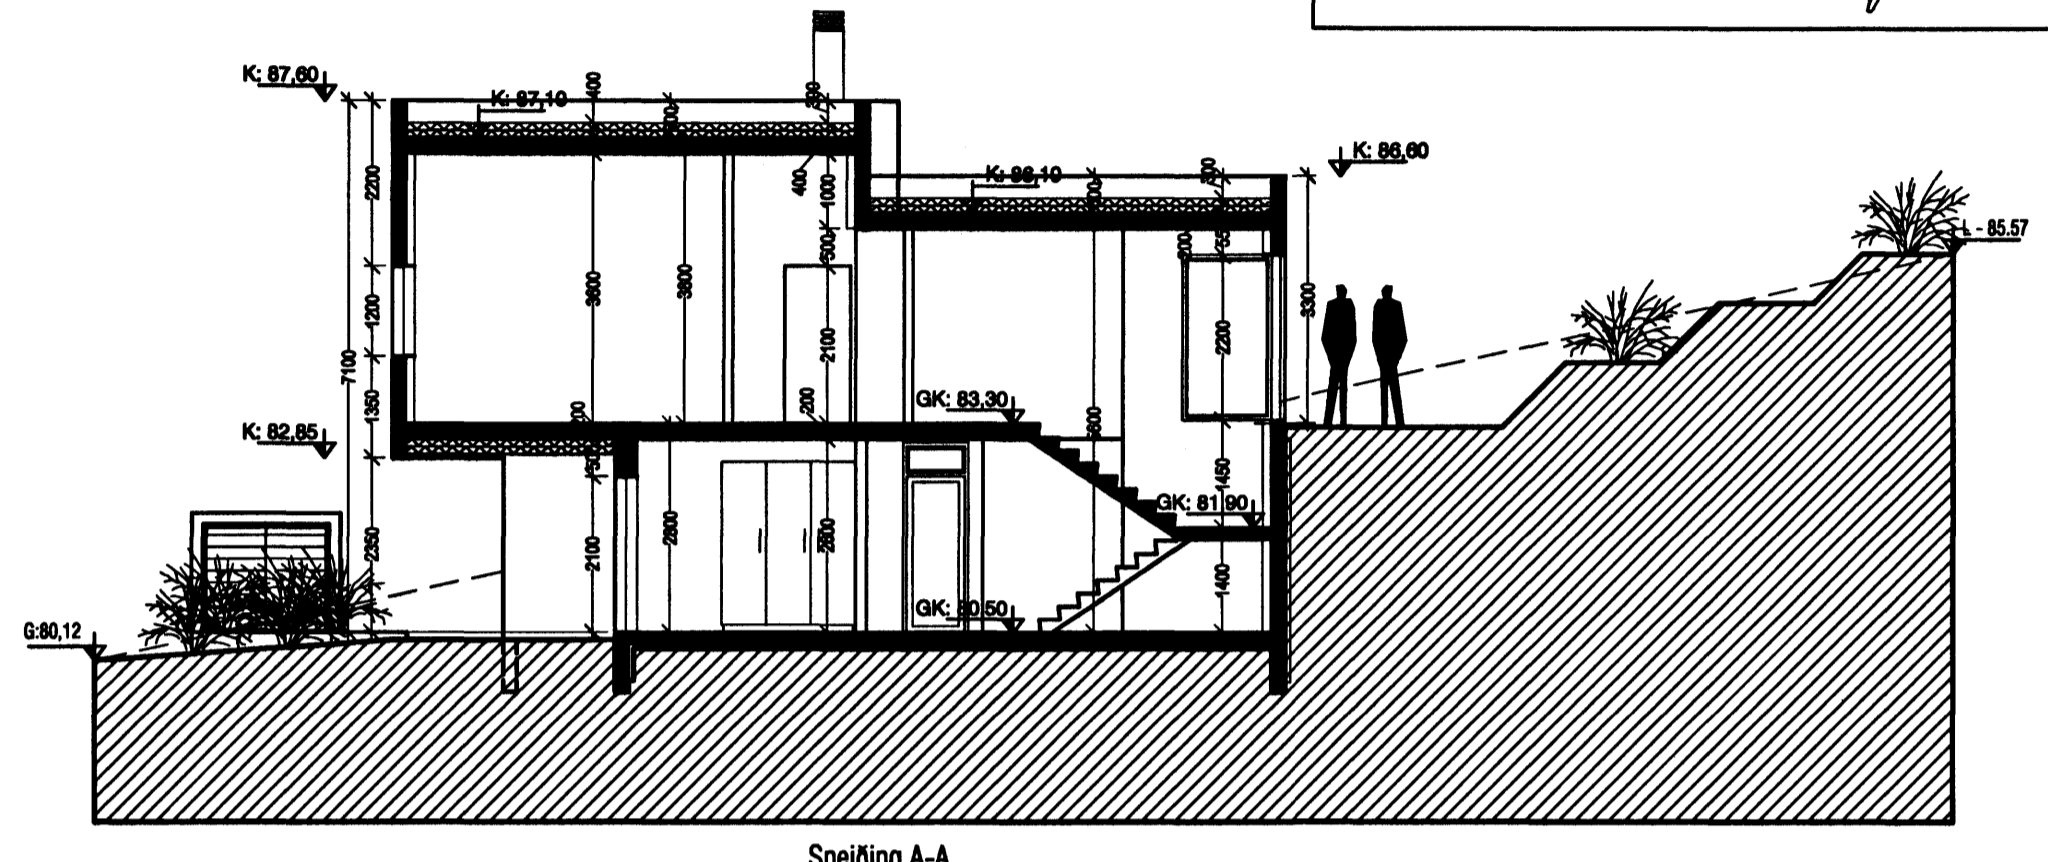


Samþykkt þann
08 FEB. 2007
Byggingafulltrúinn í Hafnarfirði
F.h. Kristján Þórarinnsson

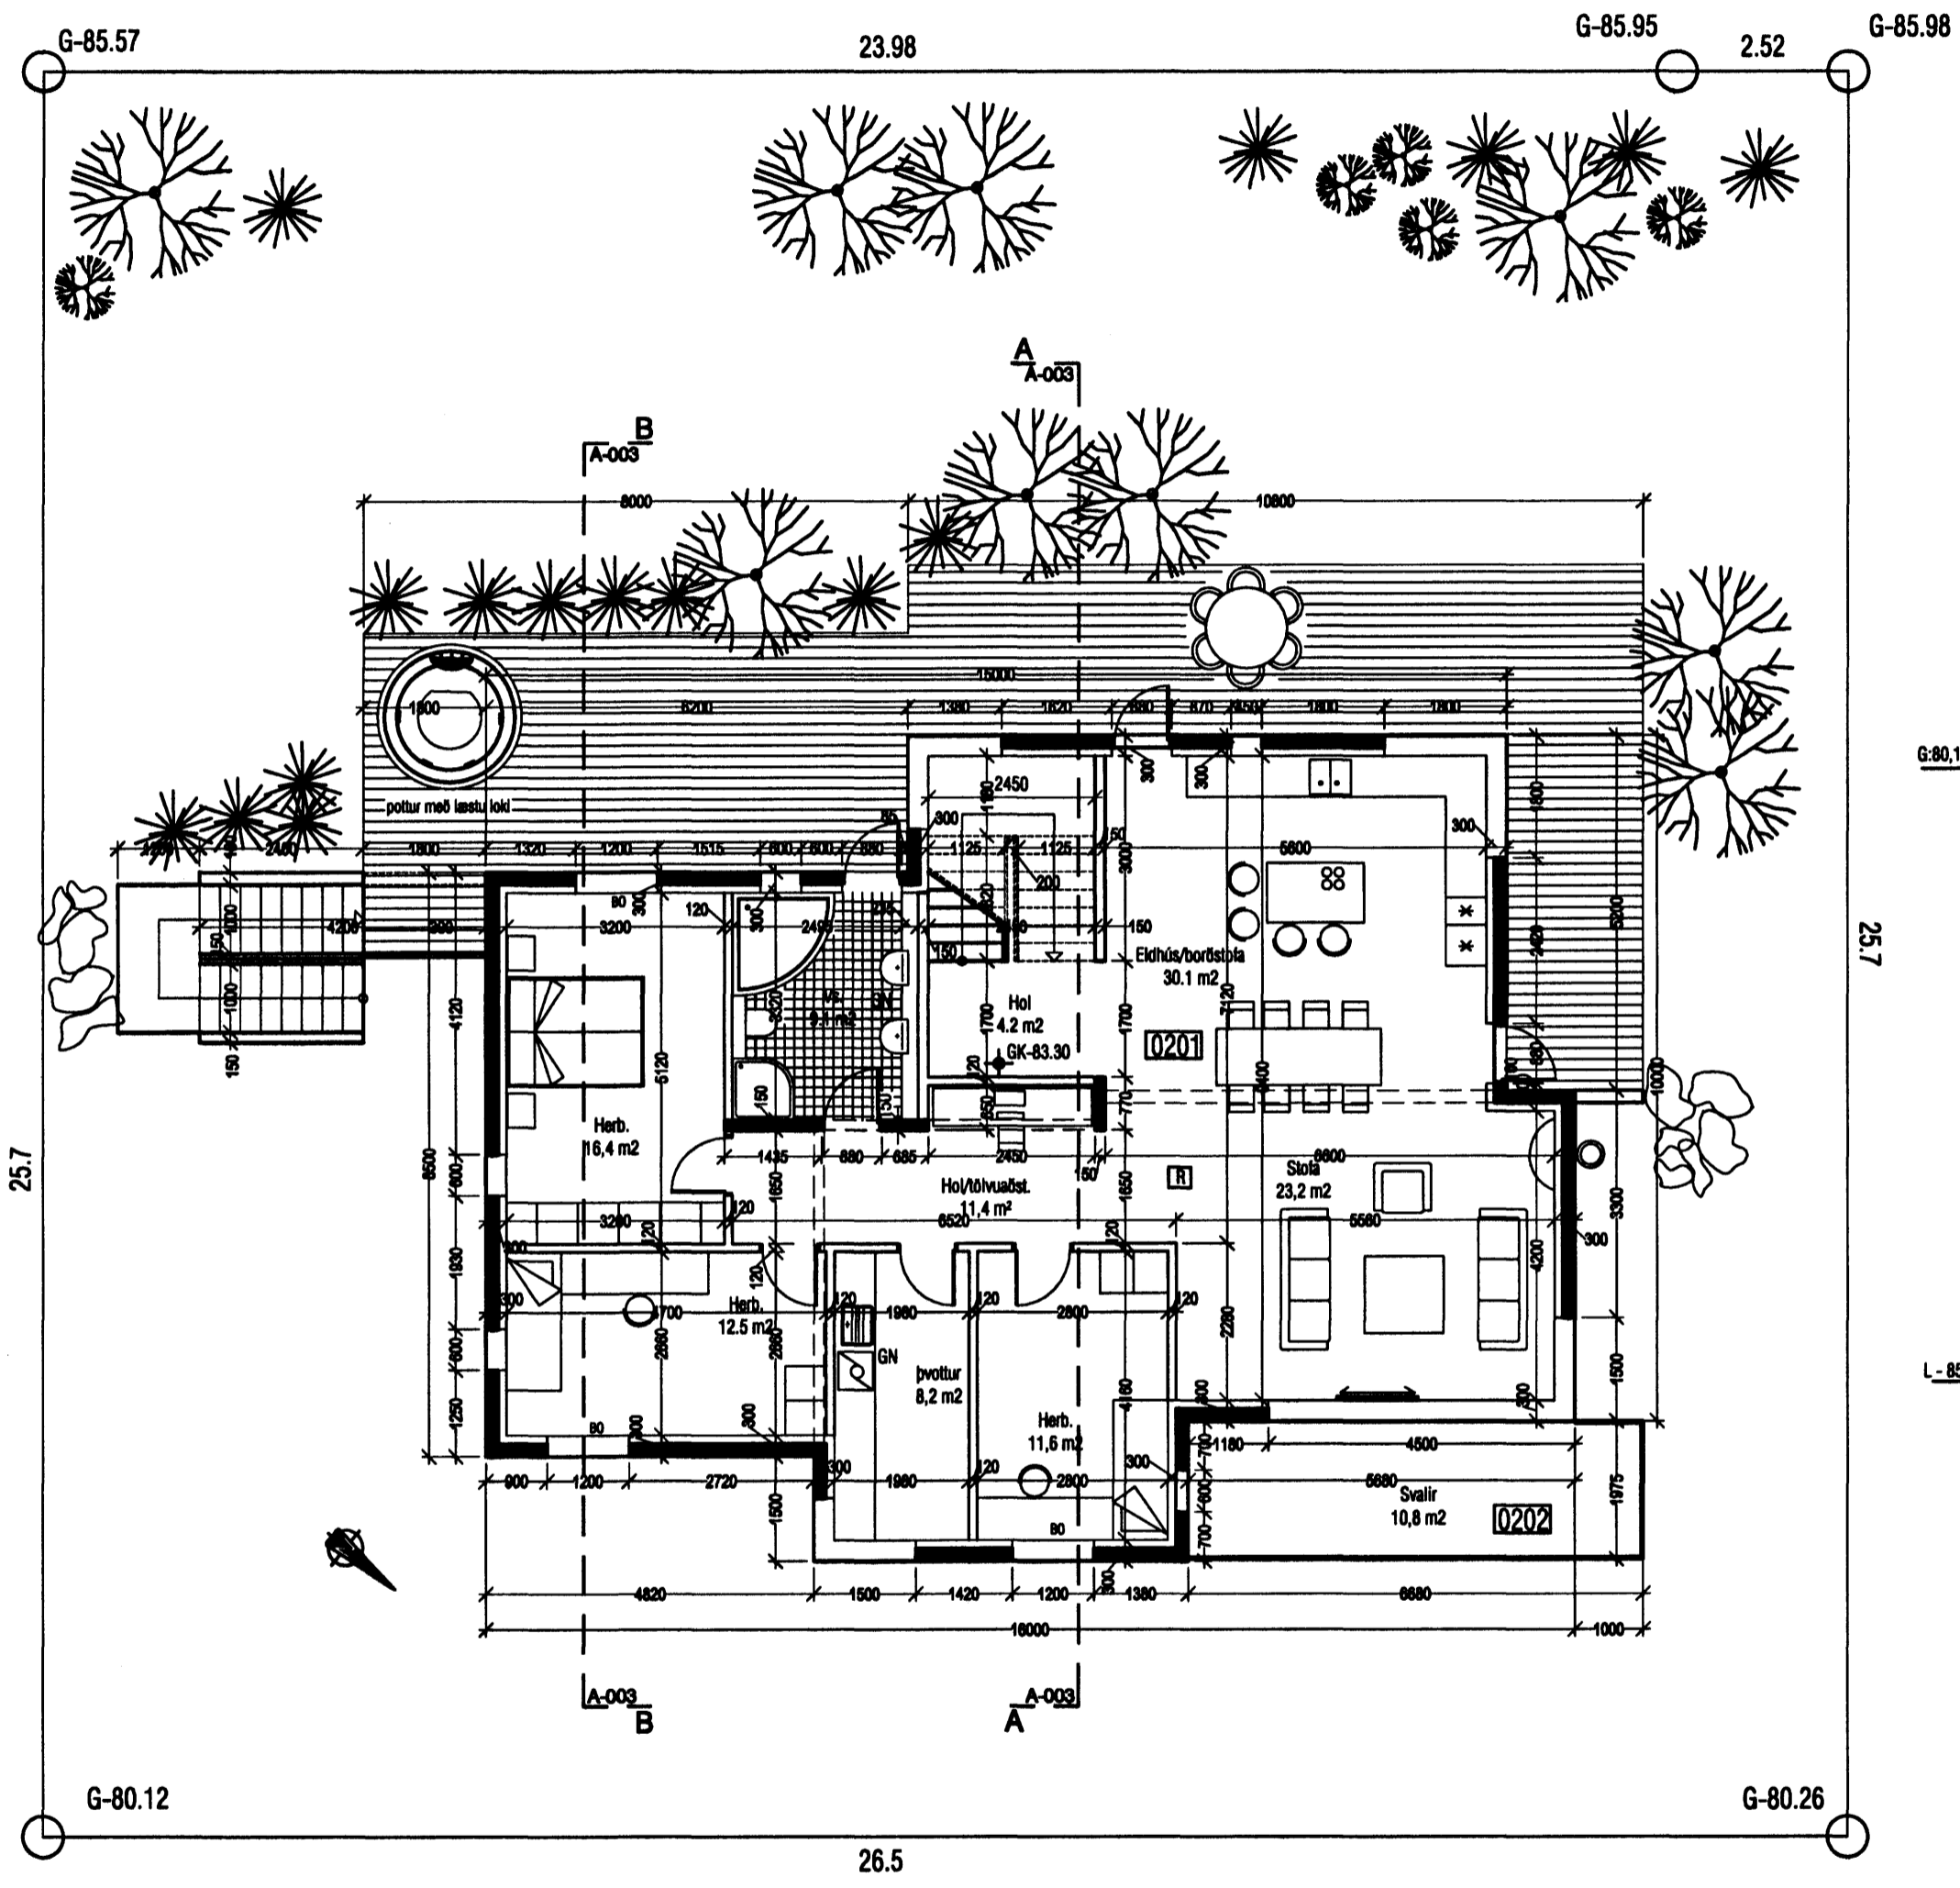

<p>VEKTOR - hönnun og ráðgjöf - Akralind 6, 201 Kópavogi.</p>		<p>Jón Hrafn Hlóbverson byggingafræðingur NÚ 200982-8519 sími: 554-8650 fsc: 554-8888.</p>		<p>FURUÁS 26, HAFNARFIRÐI BYGGINGARNEFNDARTEIING GRUNNMYND 2. HÆÐAR & SNEIÐINGAR A-A, B-B</p>	
Teikn. nr.	Tilföun & teikningu	Br.	Dags.	Hannað	Teiknað
Samþykkt	<i>Jann</i>			JHH	JHH
Dagsetning	Verk nr.	Mælikvarði	Teikn. nr.		
17.01.2007	A-06-12-61	1:100	A-003		