



# FURUÁS 11 OG 13 HAFNARFIRÐI.

Varðandi frekari málsetningar, sjá sérteikningar aðalhönnuðar í mkv. 1:50.  
Séruppdrættir skulu unnir þegar aðaluppdrættir hafa verið samþykktir af byggingaryfirvöldum.


Samþykkt þann  
21 FEB. 2007  
Byggingafultrúinn í Hafnarfirði  
F.h. Kristján Þórarinnsson

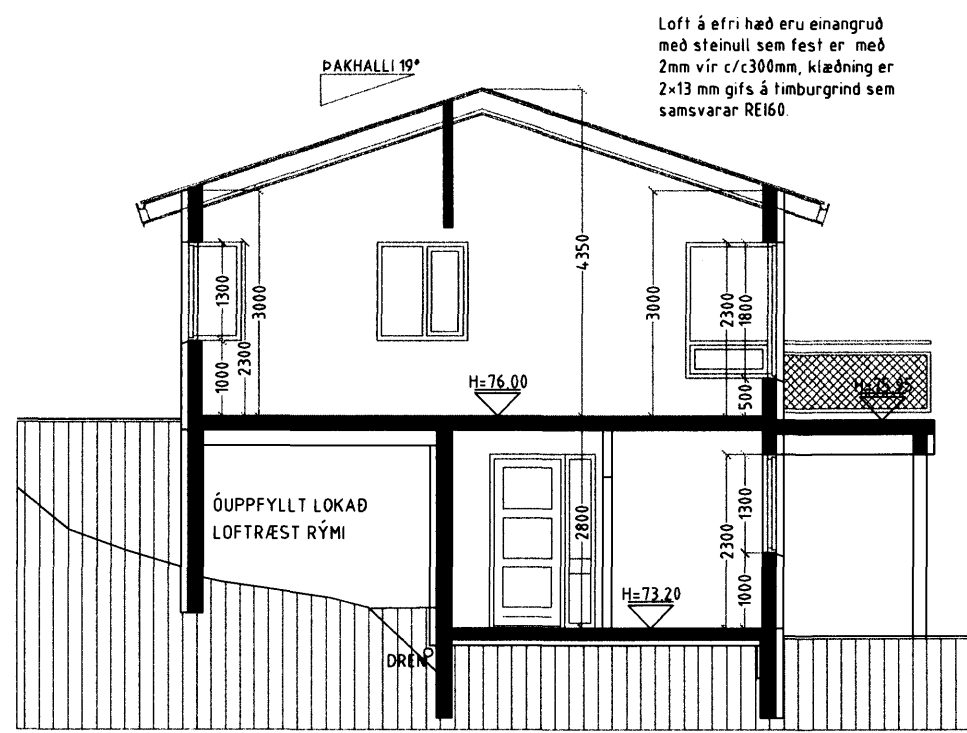


**SNID A-A MKV. 1:100.**

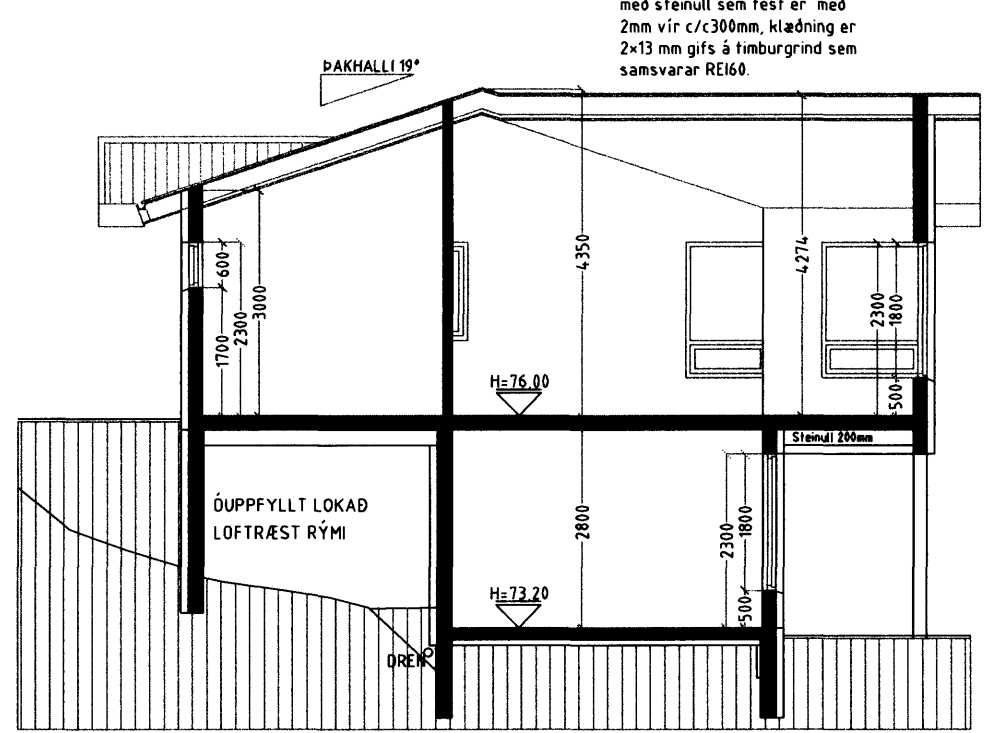


**SNID B-B MKV. 1:100.**

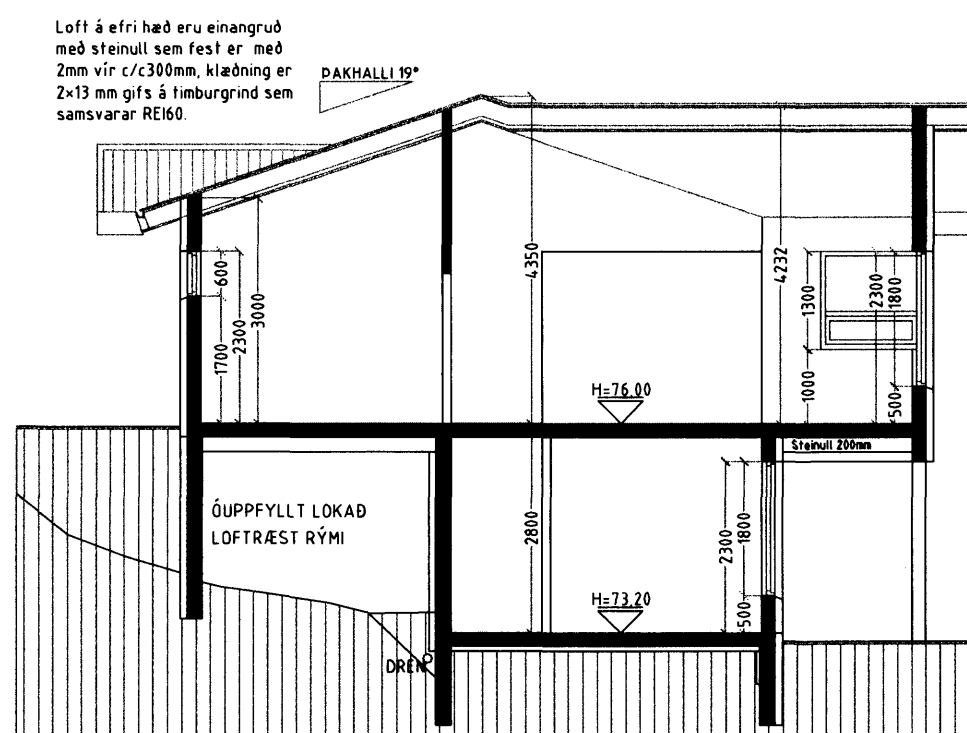


**SNID C-C MKV. 1:100.**

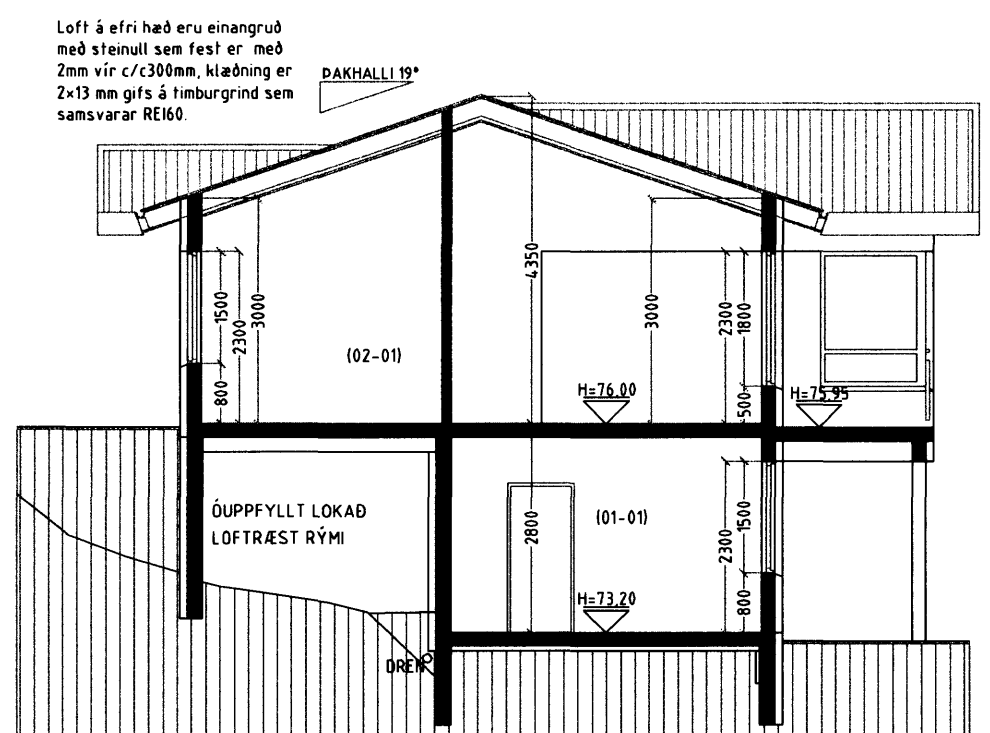

**SNID D-D MKV. 1:100.**

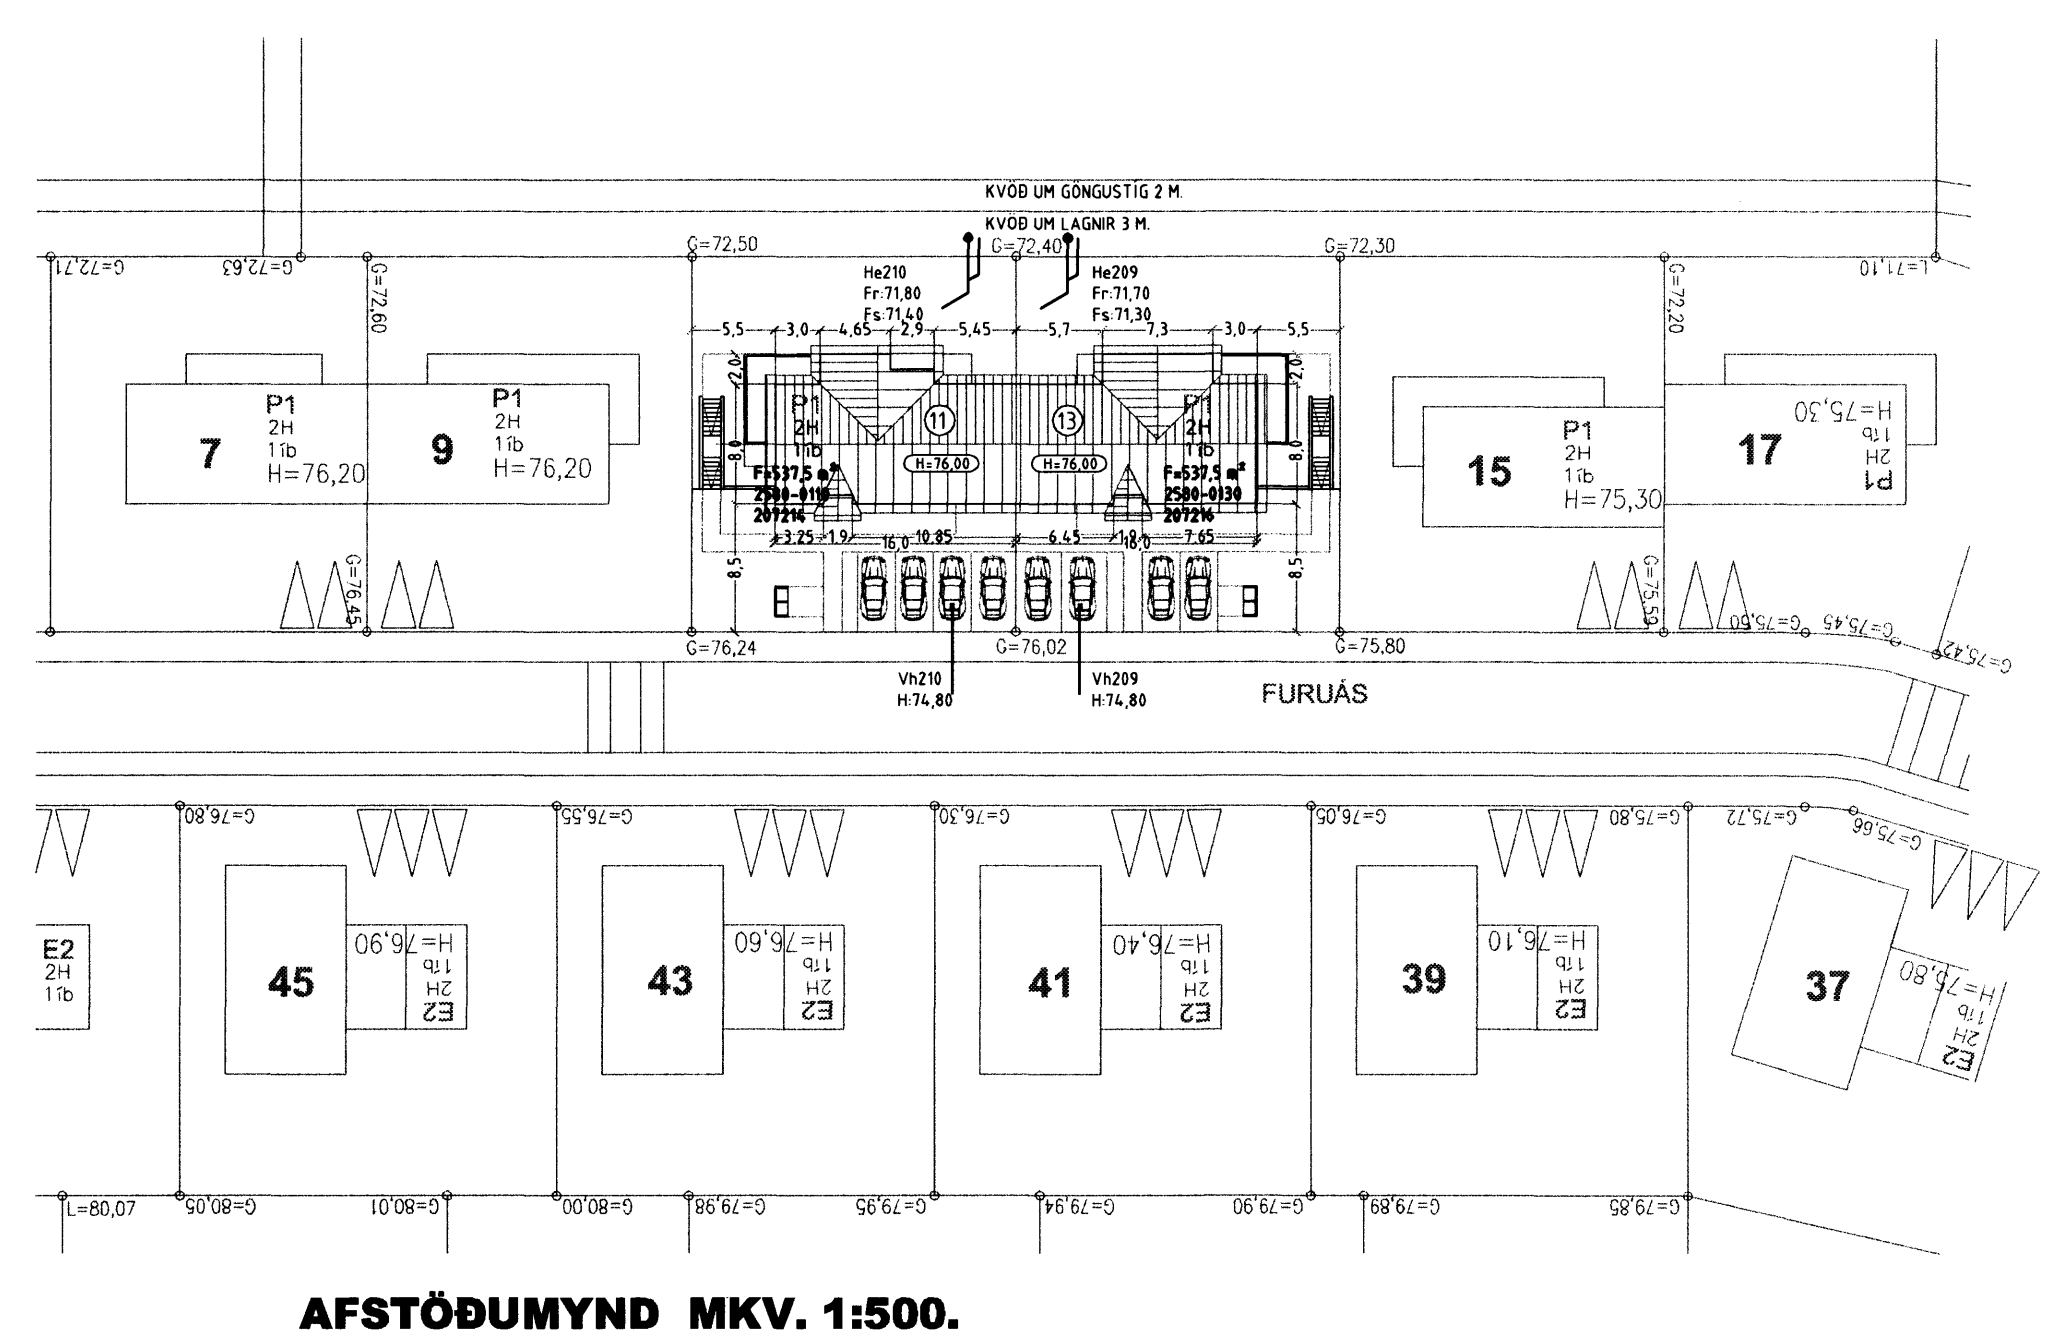

**AFSTÖÐUMYND MKV. 1:500.**

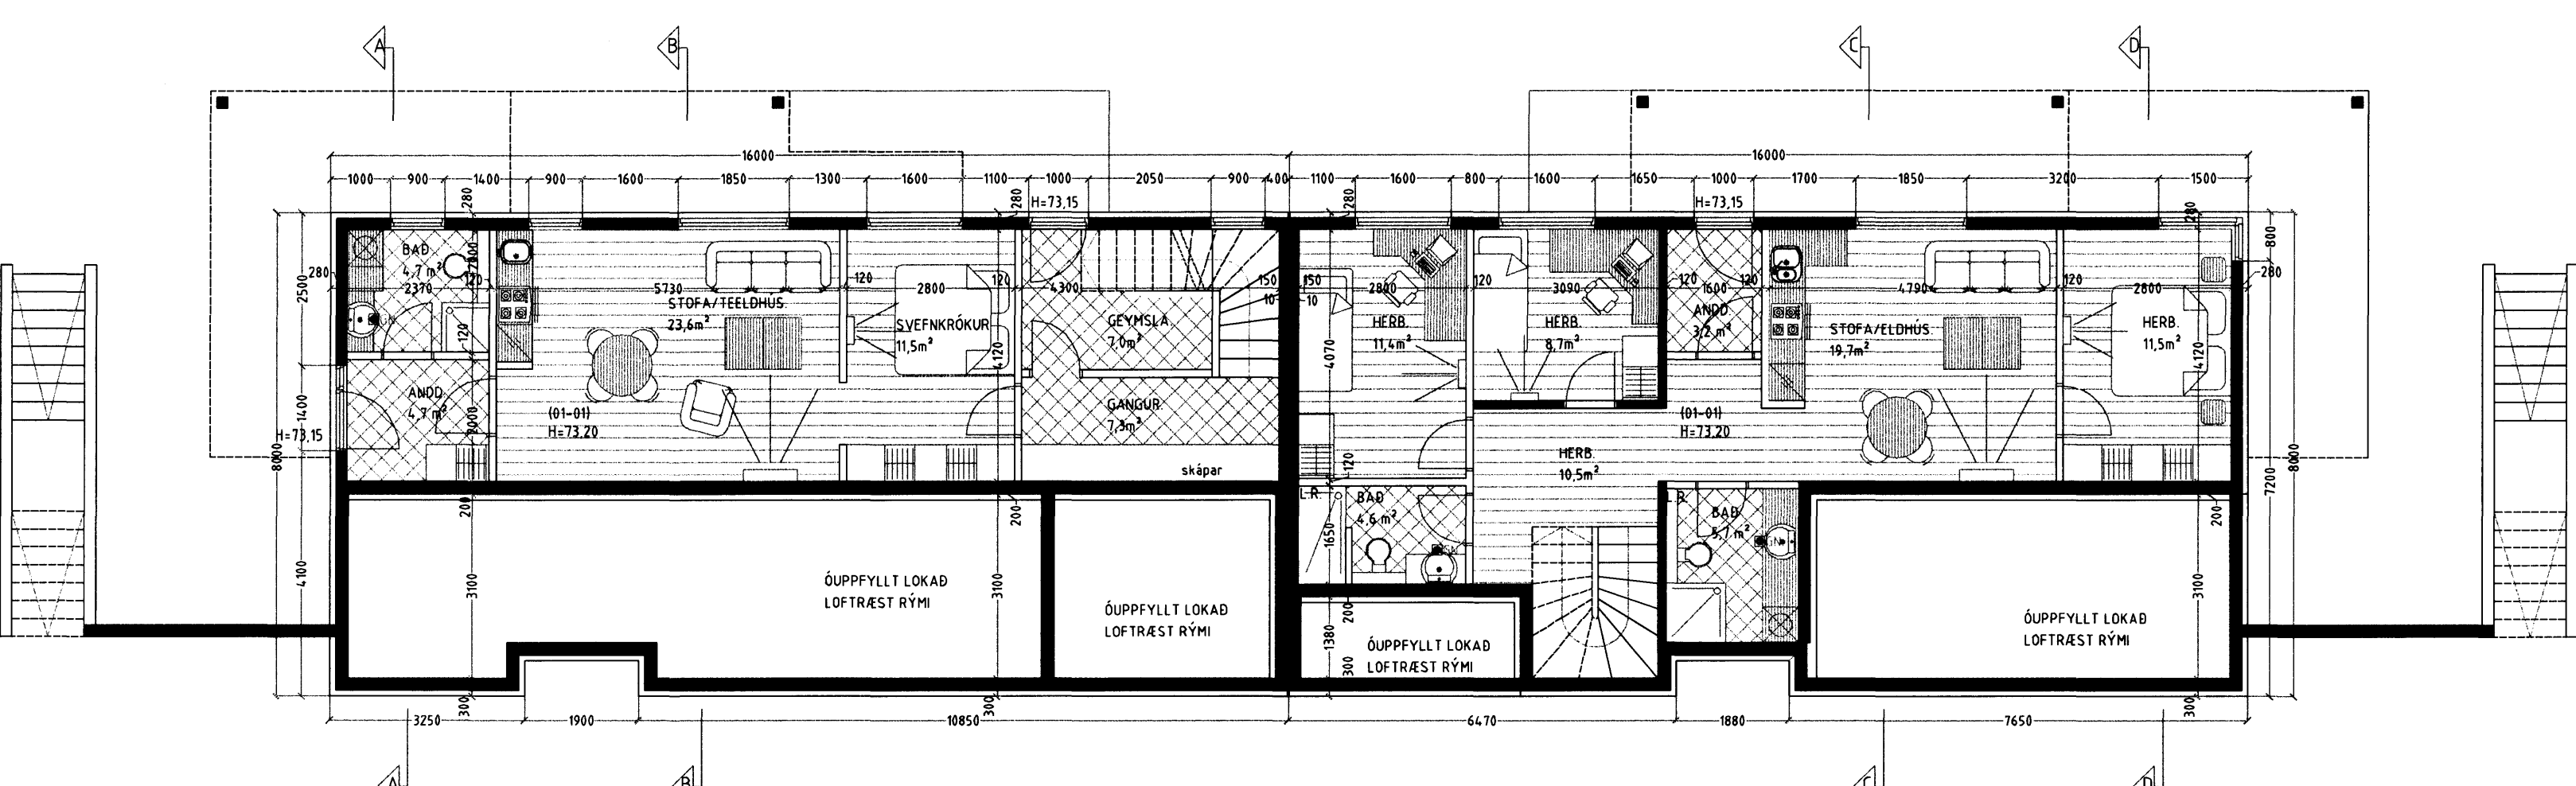

**GRUNNMYND JARÐHÆÐ MKV. 1:100.**

**NORÐUR**

**FURUÁS 11 OG 13 HAFNARFIRÐI.**

Sigurður Þorvarðarson byggingafræðingur bfl.  
Teiknistofan Strandgötu 11 220 Hafnarfirði.  
STH. teiknistofan ehf. kt. 510298-2769. Kf. aðalhönnuðar: 141250-4189.  
Sími: 5651510. Netfang: teiknistofan@simnet.is

Skýringar:	Aðaluppdráttur.
Teikning:	Grunnmynd, snið A-A, B-B, C-C og D-D, afstöðumynd
Mælikvarði:	1:100
Undirskrift:	
Blað nr:	2 af 4. Dagssetning: 17. janúar 2007.
Breytt:	22 feb. 2007 gerðar lagfr. á kj og snidum. Sig.P.