




Byggingarfulltrúi
samþykkir erindið.

12 FEB. 2007


Bent skal á að samþykkt þessi verður ekki virk fyrr en eftir þinglýsingu eignaskiptayfirlýsingarinnar og skráningu hennar hjá Fasteignamat ríkisins.
Byggingarfulltrúinn í Hafnarfirði
F.h. Kristján Þórarinnsson

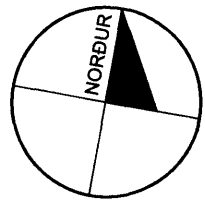

A

B

B

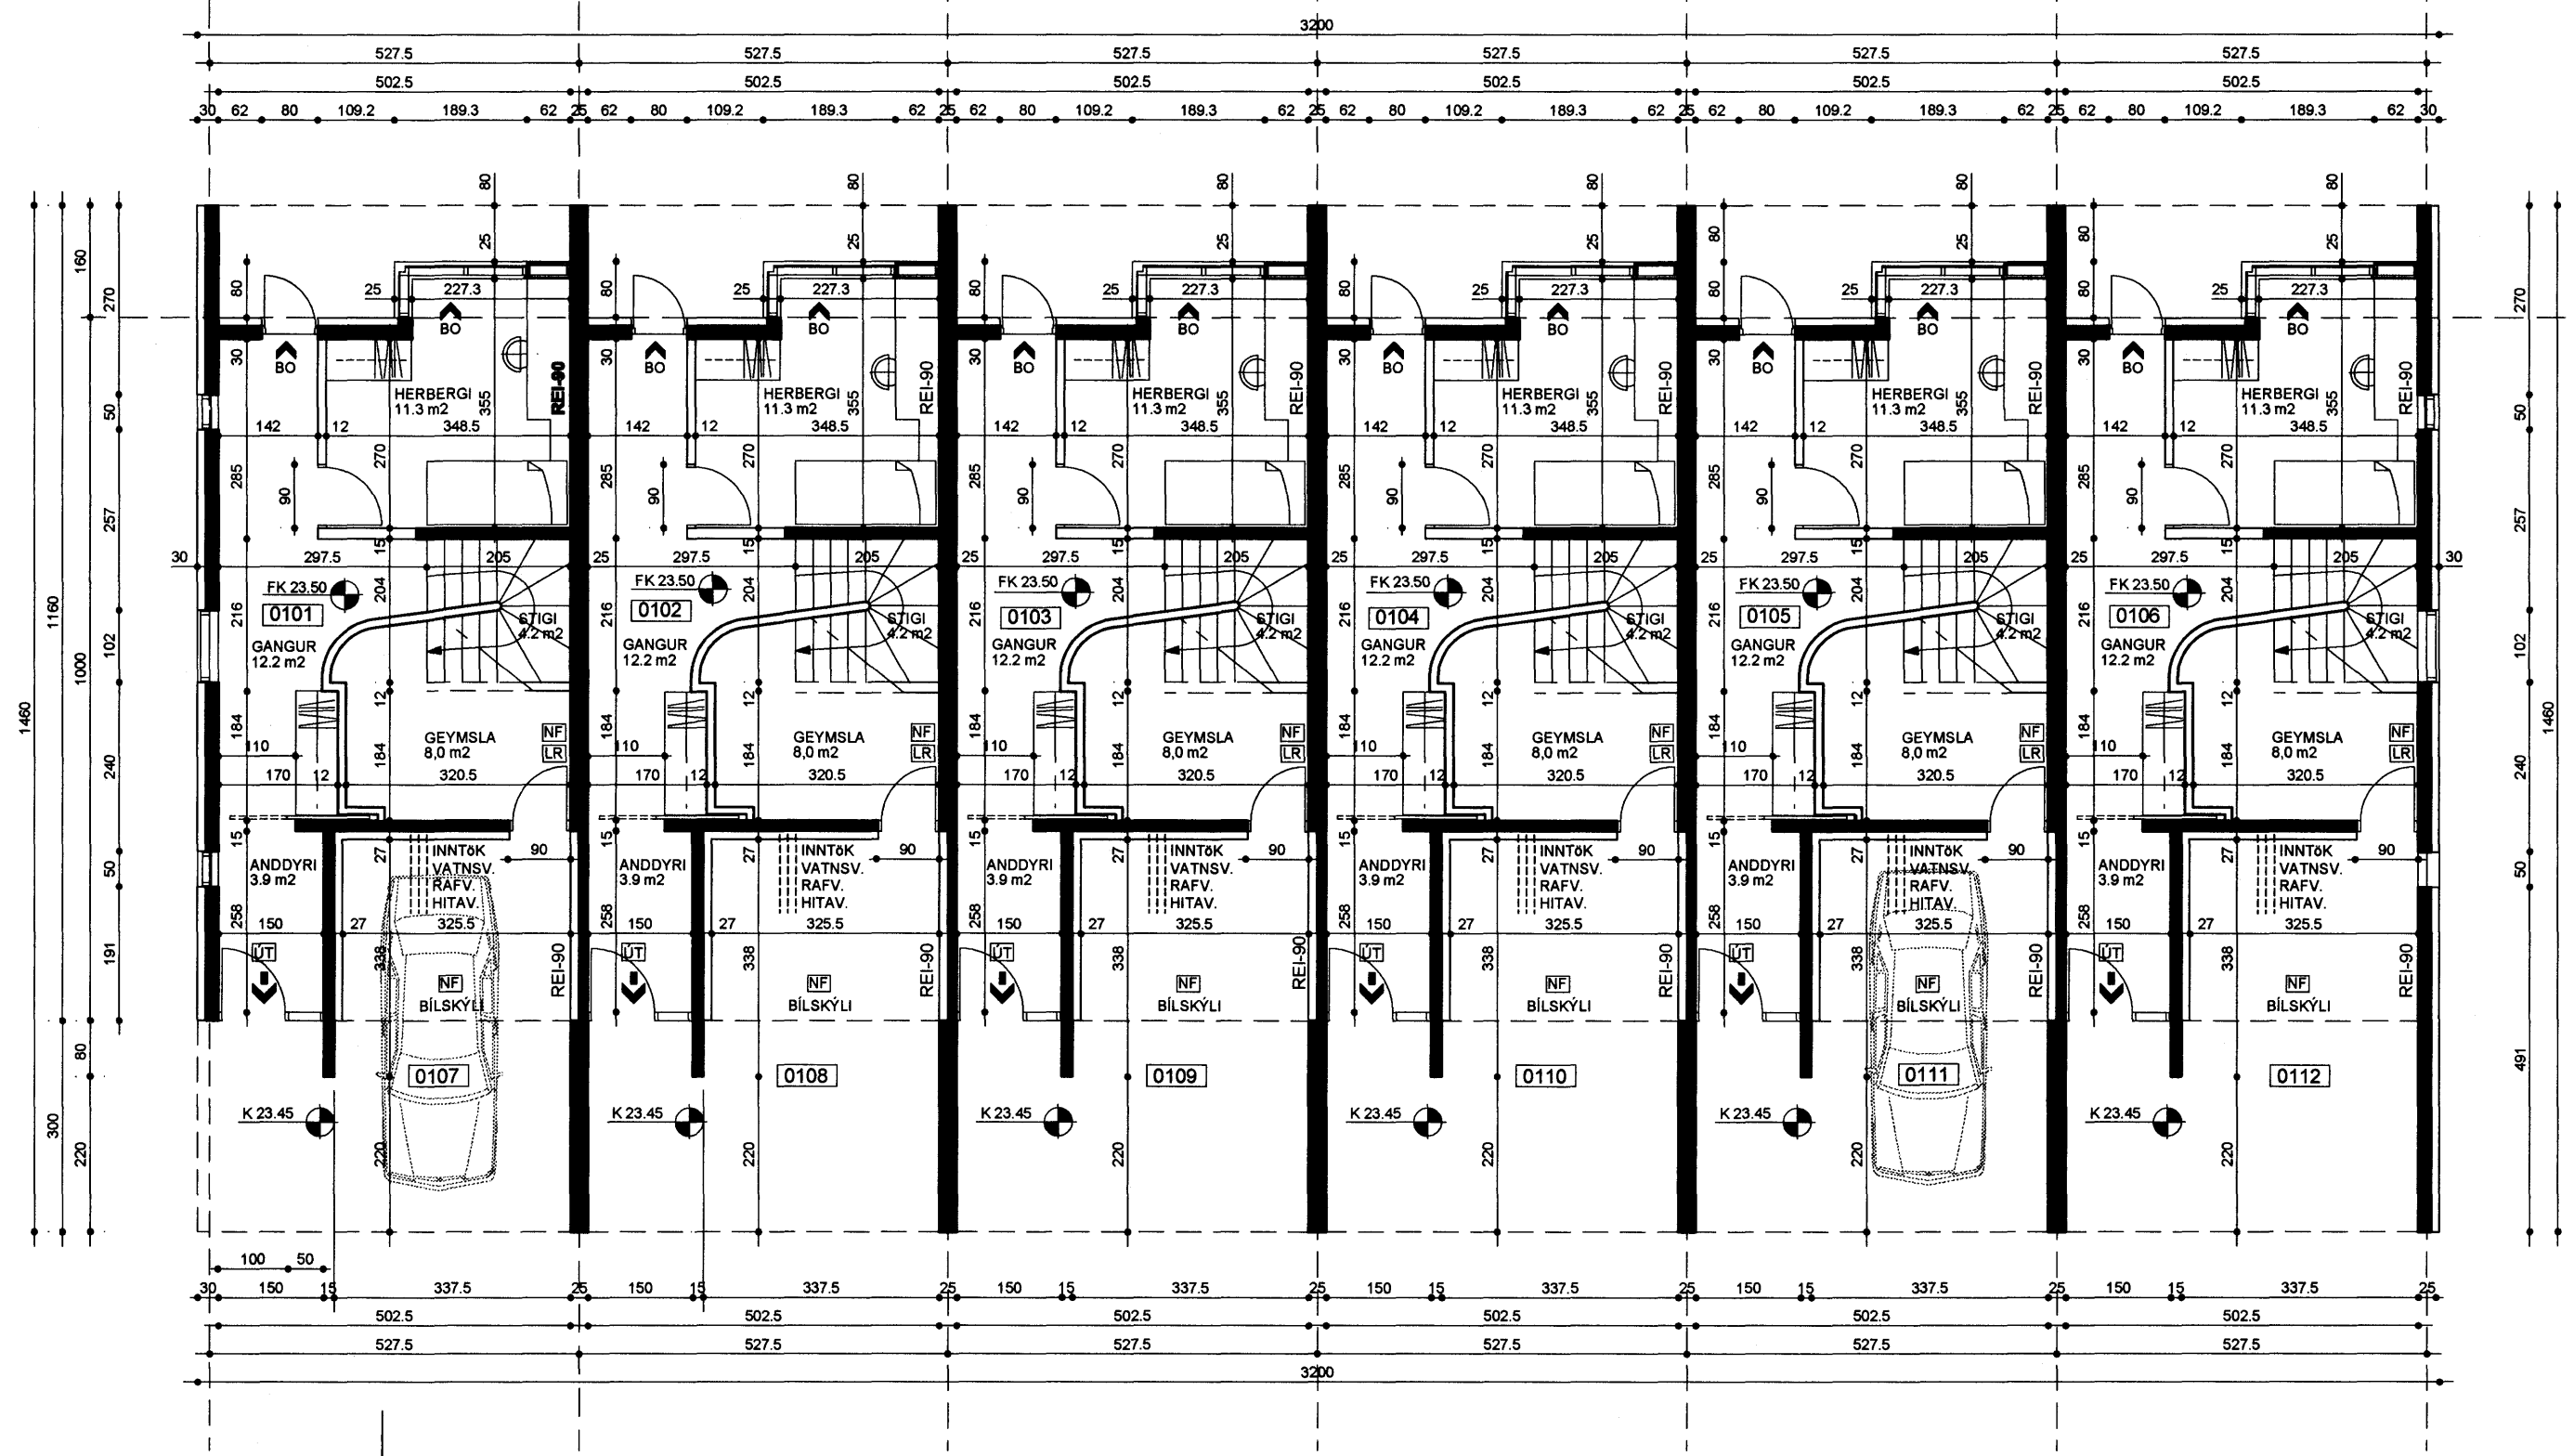


GRUNNMYND 1. HÆÐAR KVAÐI 1:100

A

BREYTINGAR

nr.	dags.	lýsing.
A.	09.02.07.	breiðkun á anddyri

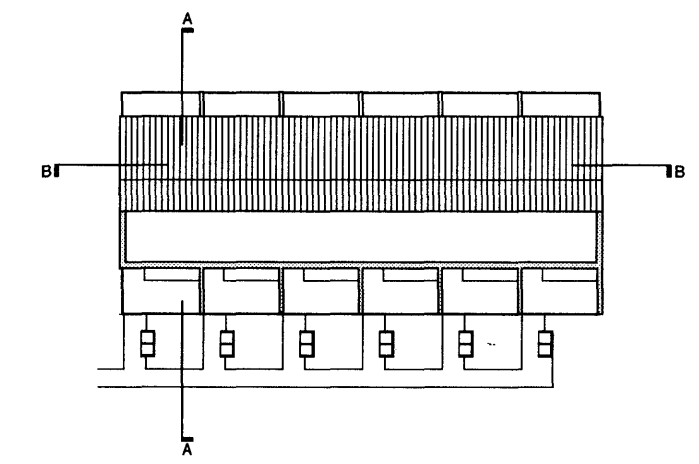

DREKAVELLIR 11 HAFNARFIRÐI	VERK:	00-00
ADALUPPDRATTUR	KVAÐI:	1:100
GRUNNMYND 1. HÆÐAR	DAGS:	22.01.07
	TEIKN:	ÓSIG
	EIKN NR.:	101

funk's

Teiknistofa • Þinghótsstræti 27 • 101. Reykjavík
Sími: 552 6440 fax: 552 7661 email: funkis@funkis.is
Anna Kr. Hjartardóttir arkitekt fal kt: 150964-5989
Ari Már Lüðvíksson arkitekt fal kt: 060958-6459
Ómar Sigurbjörnsson inn.ark thl kt: 260958-4969