



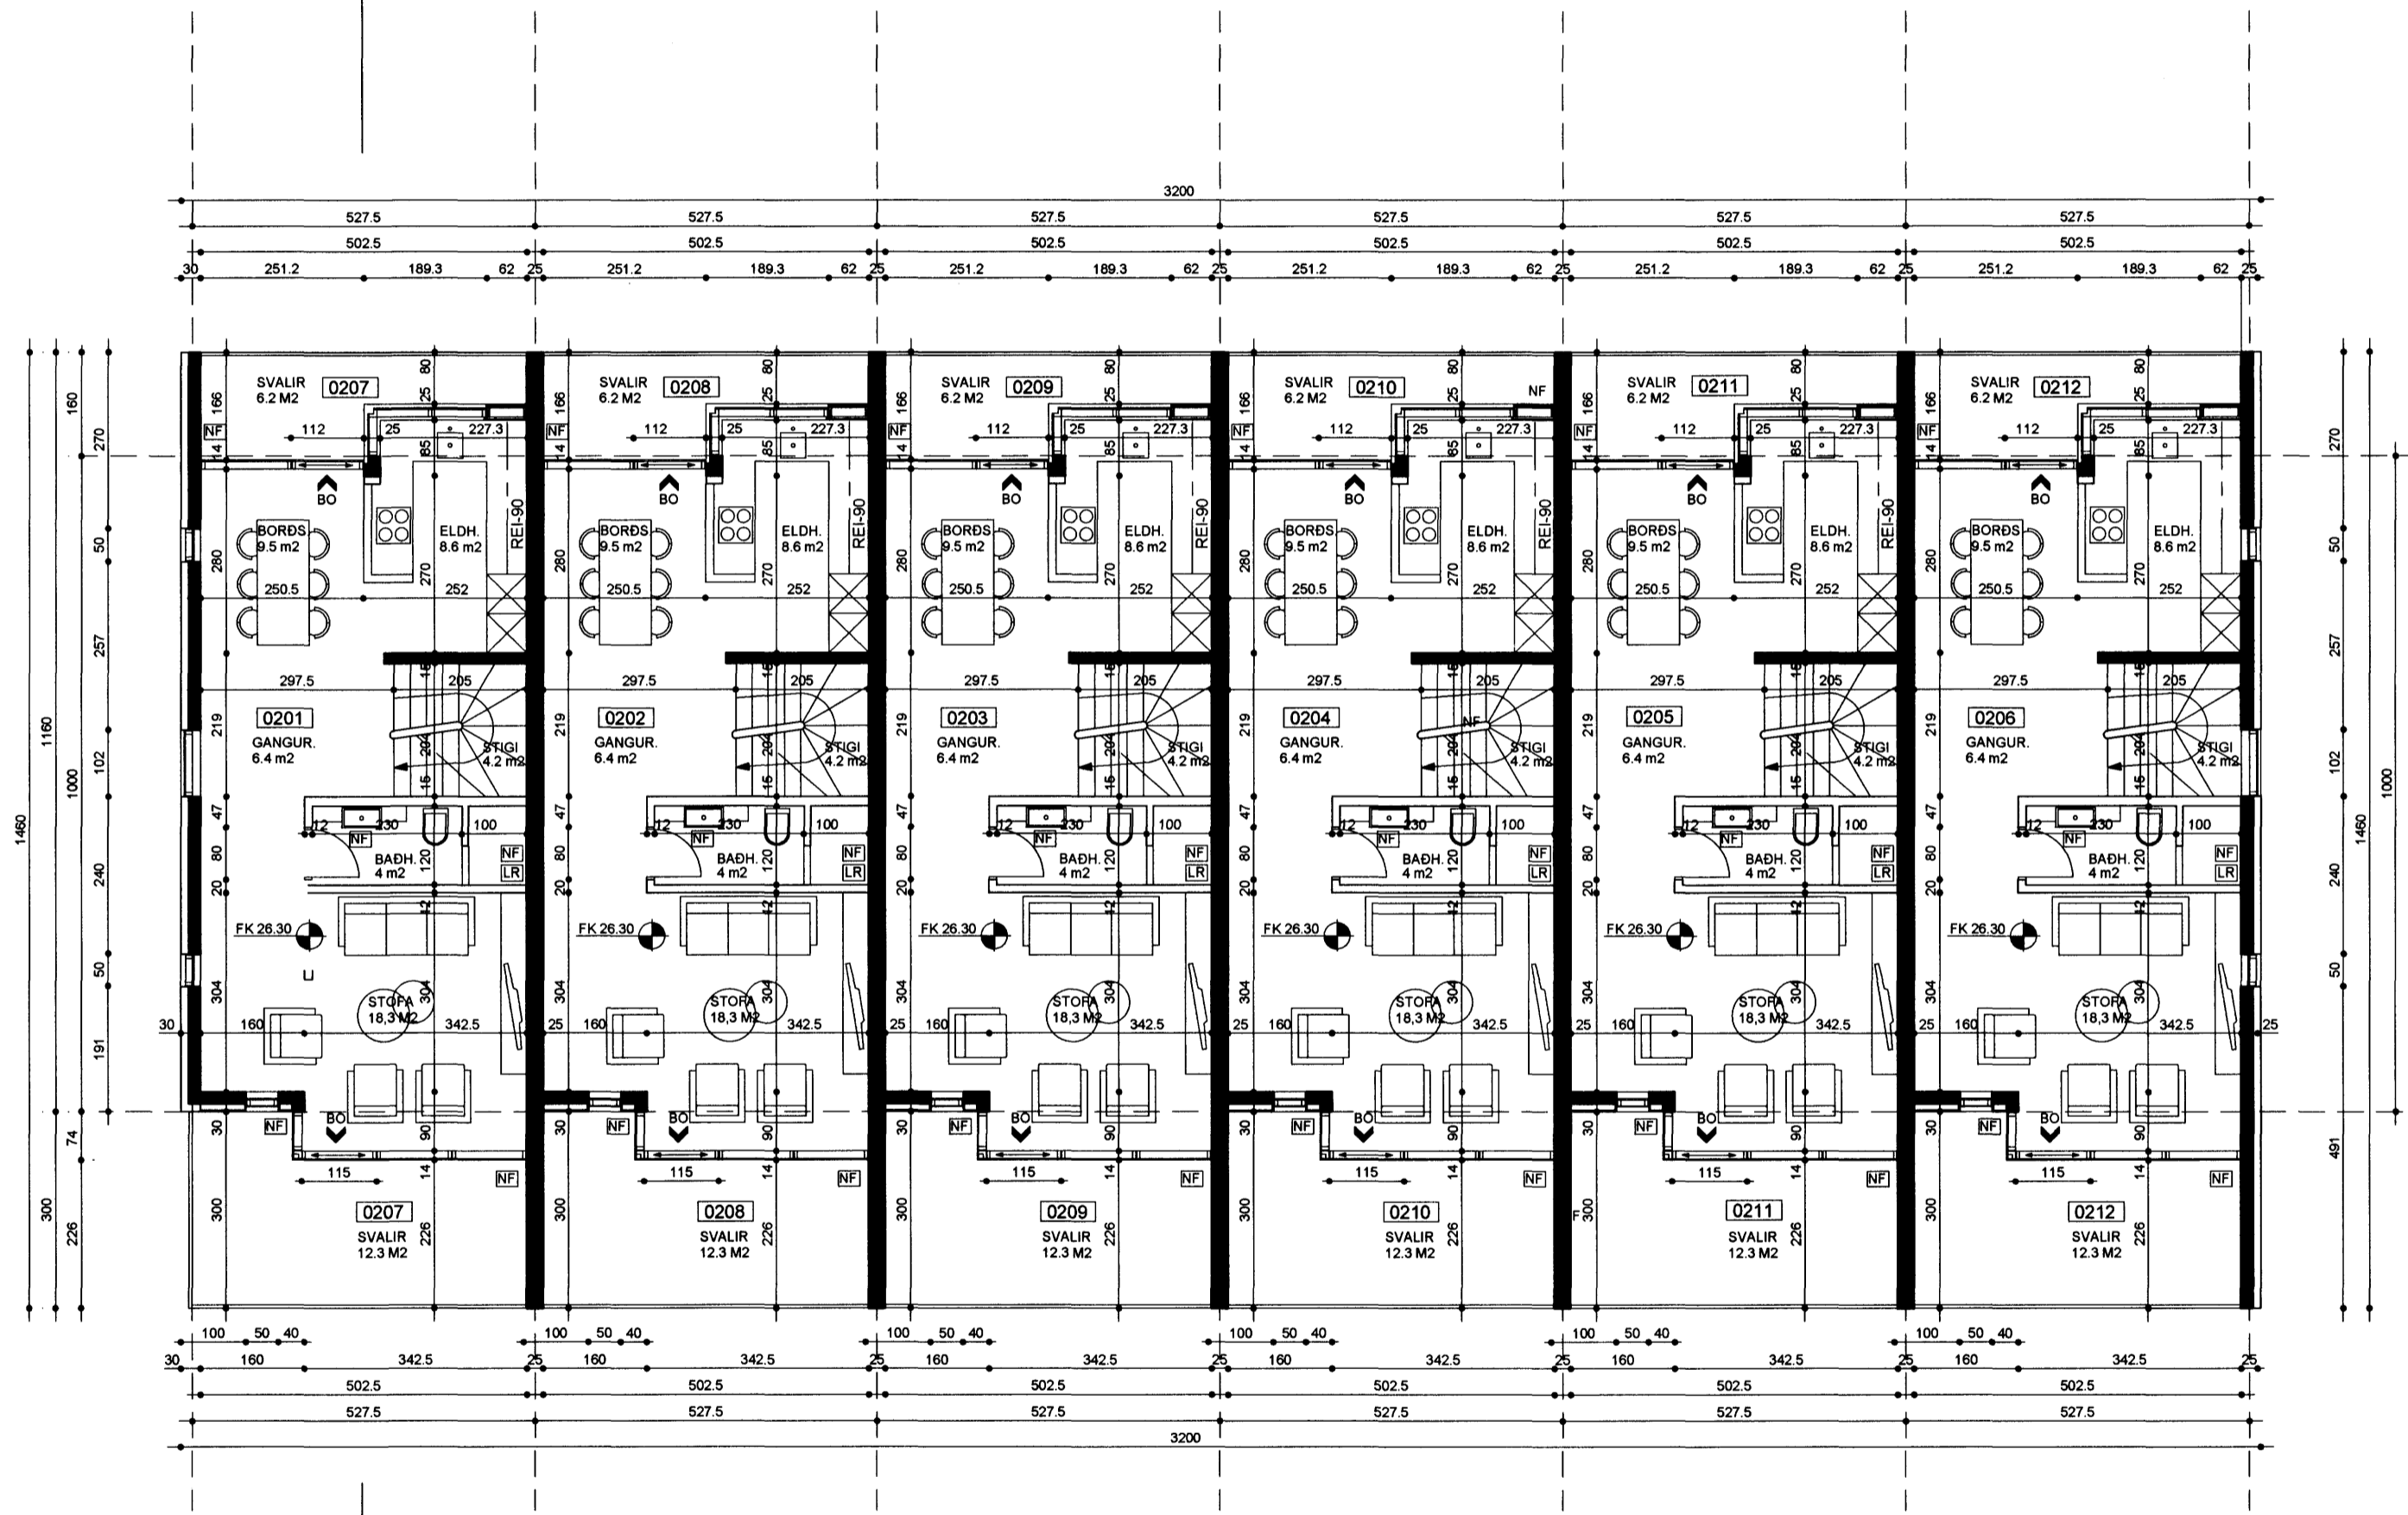

Byggingarfulltrúi  
samþykkir erindið.


12 FEB. 2007

Bent skal á að samþykkt þessi verður ekki virk,  
fyrr en eftir þinglýsingu eignaskiptayfirlýsingar-  
innar og skráningu hennar hjá Efasteiginamáti ríkisins.  
Byggingarfulltrúinn í Hafnarfirði  
F.h. Kristján Þórarinnsson

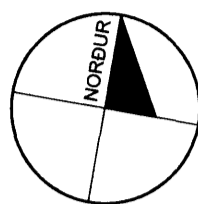

GRUNNMYND 2. HÆÐAR KVARDI 1:100

BREYTINGAR		
nr.	dags.	lýsing.

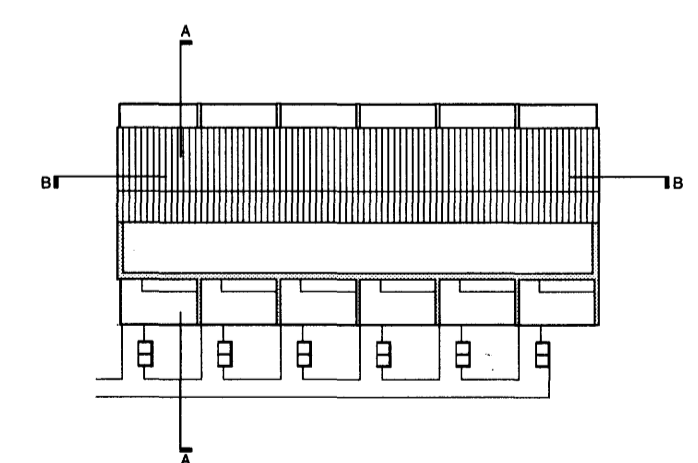

DREKAVELLIR 11 HAFNARFIRÐI	VERK:	00-00
ÁDALUPPDRÁTTUR	KVARDI:	1:100
GRUNNMYND 2. HÆÐAR	D.A.G.S.:	22.01.07
	T.E.I.K.N.:	Ó.SÍG
	TEIKN NR.:	102

**funk's**

Teiknistofa • Þingholtsstræti 27 • 101. Reykjavík  
Sími: 552 6440 fax: 5527661 email: [funkis@funk.is](mailto:funkis@funk.is)  
Anna Kr. Hjartardóttir arkitekt fal kt: 150964-5989  
An Mår Luóvíksson arkitekt fal kt: 060958-6459  
Ómar Sigurbjörgsson inn.ark. fhi kt: 260958-4969