



Byggingarfulltrúi
samþykkir erindið.

12 FEB. 2007


Bent skal á að samþykki þessi verður ekki virk,
fyrir en eftir fanglýsingu eignaskiptayfirlýsingar-
innar og skránggu hennar hjá Fasteignamáti ríkisins.
Byggingarfulltrúinn í Hafnarfirði
F.h. Kristján Þórárnsson

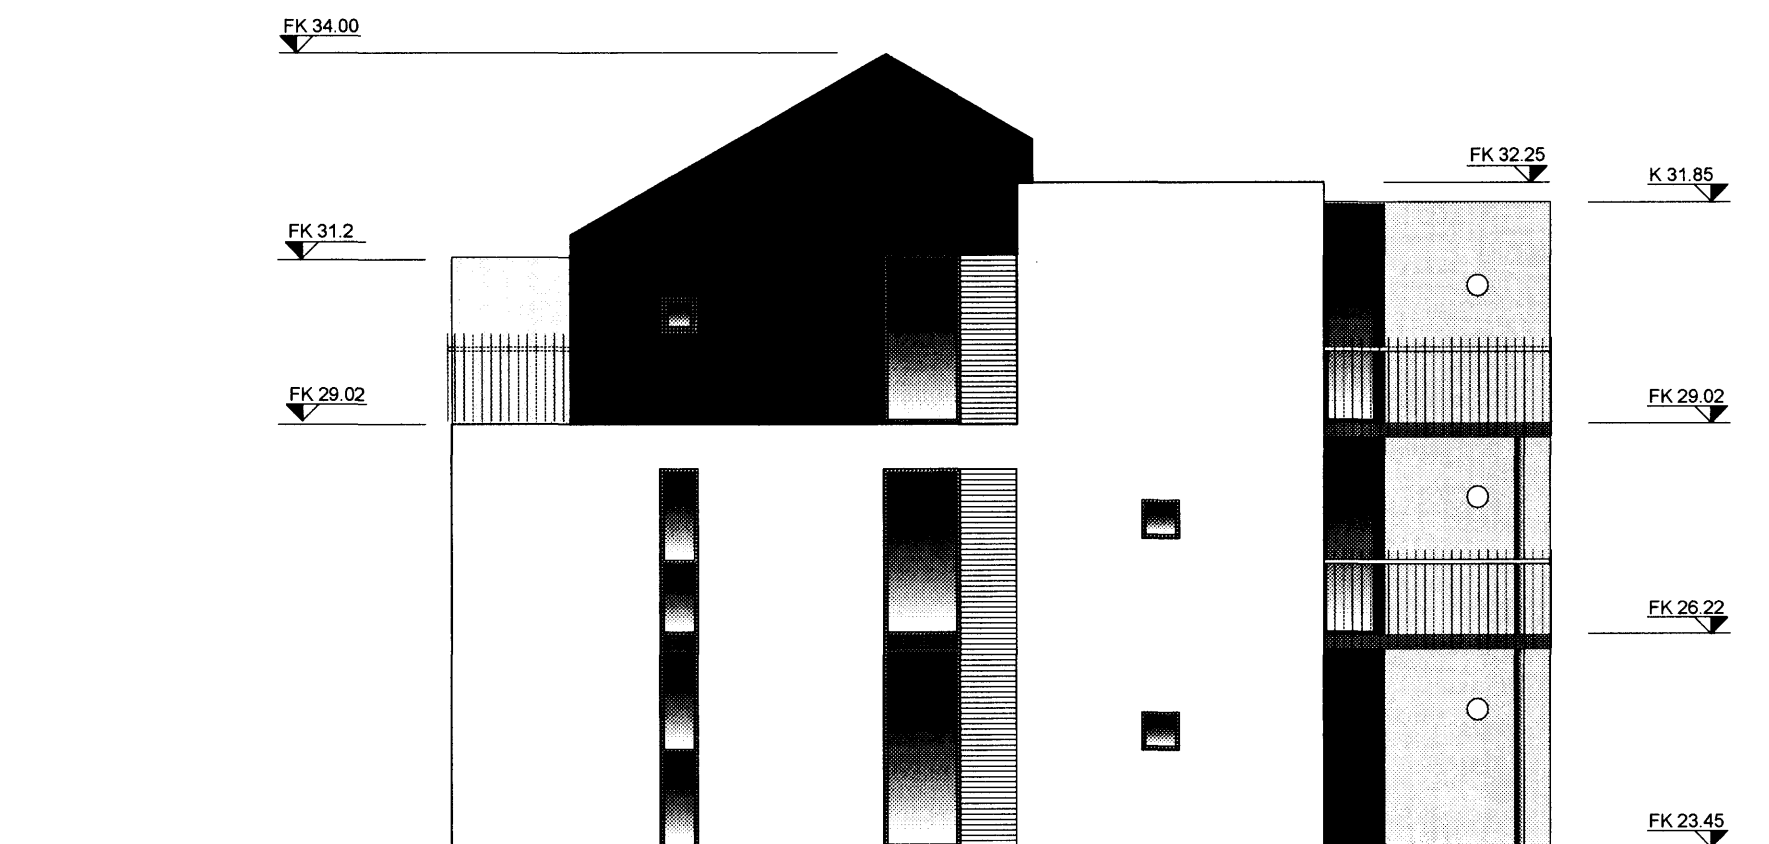

ÚTLIT VERSTURHLIÐ

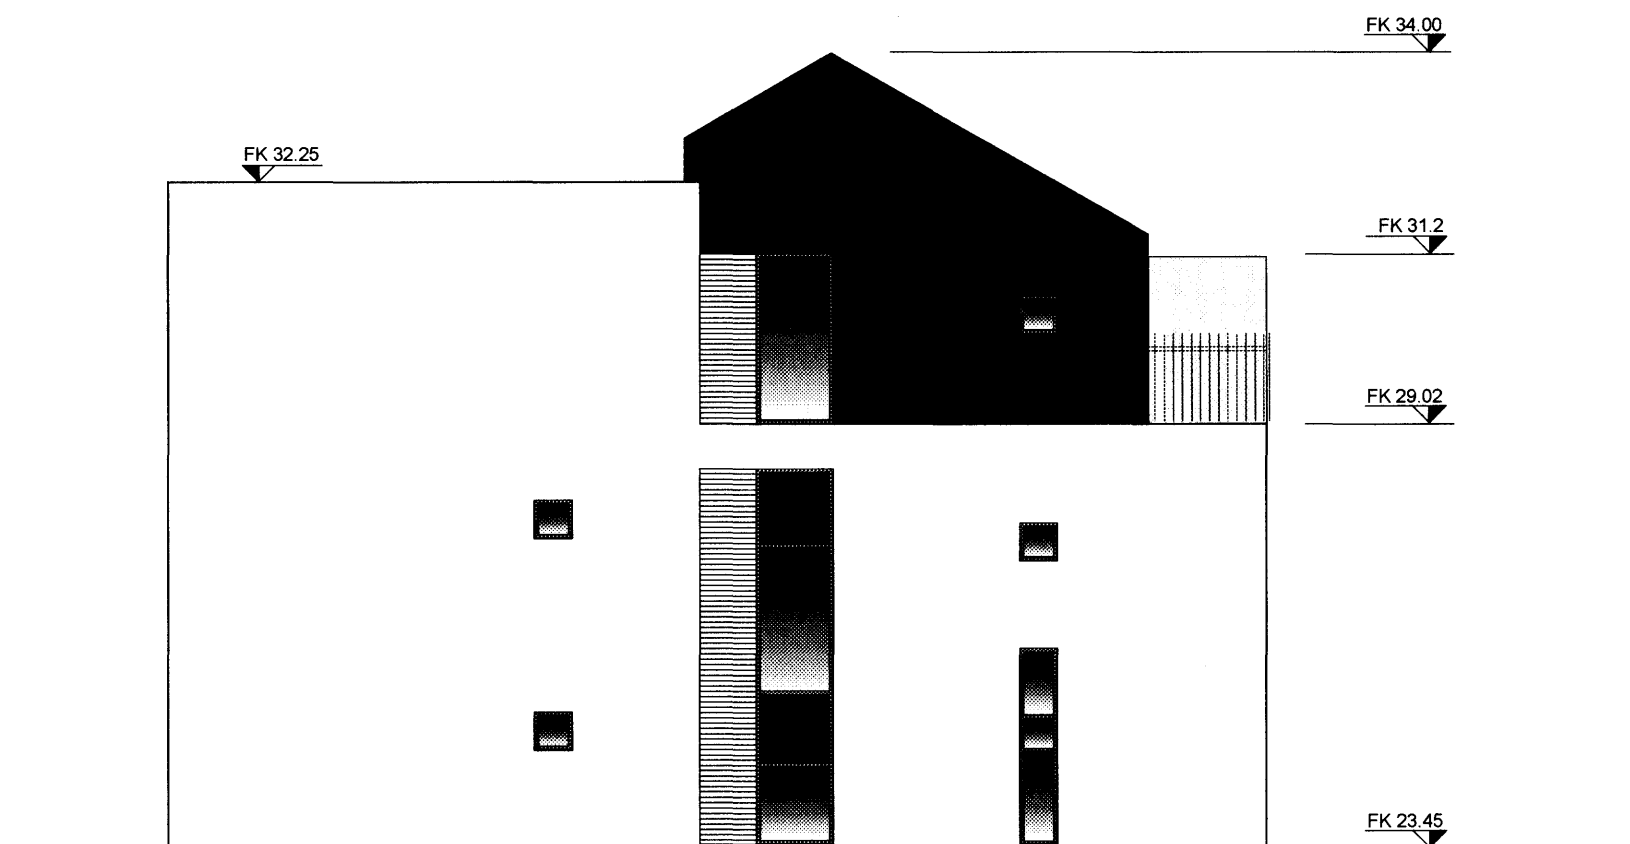


ÚTLIT AUSTURURHLIÐ

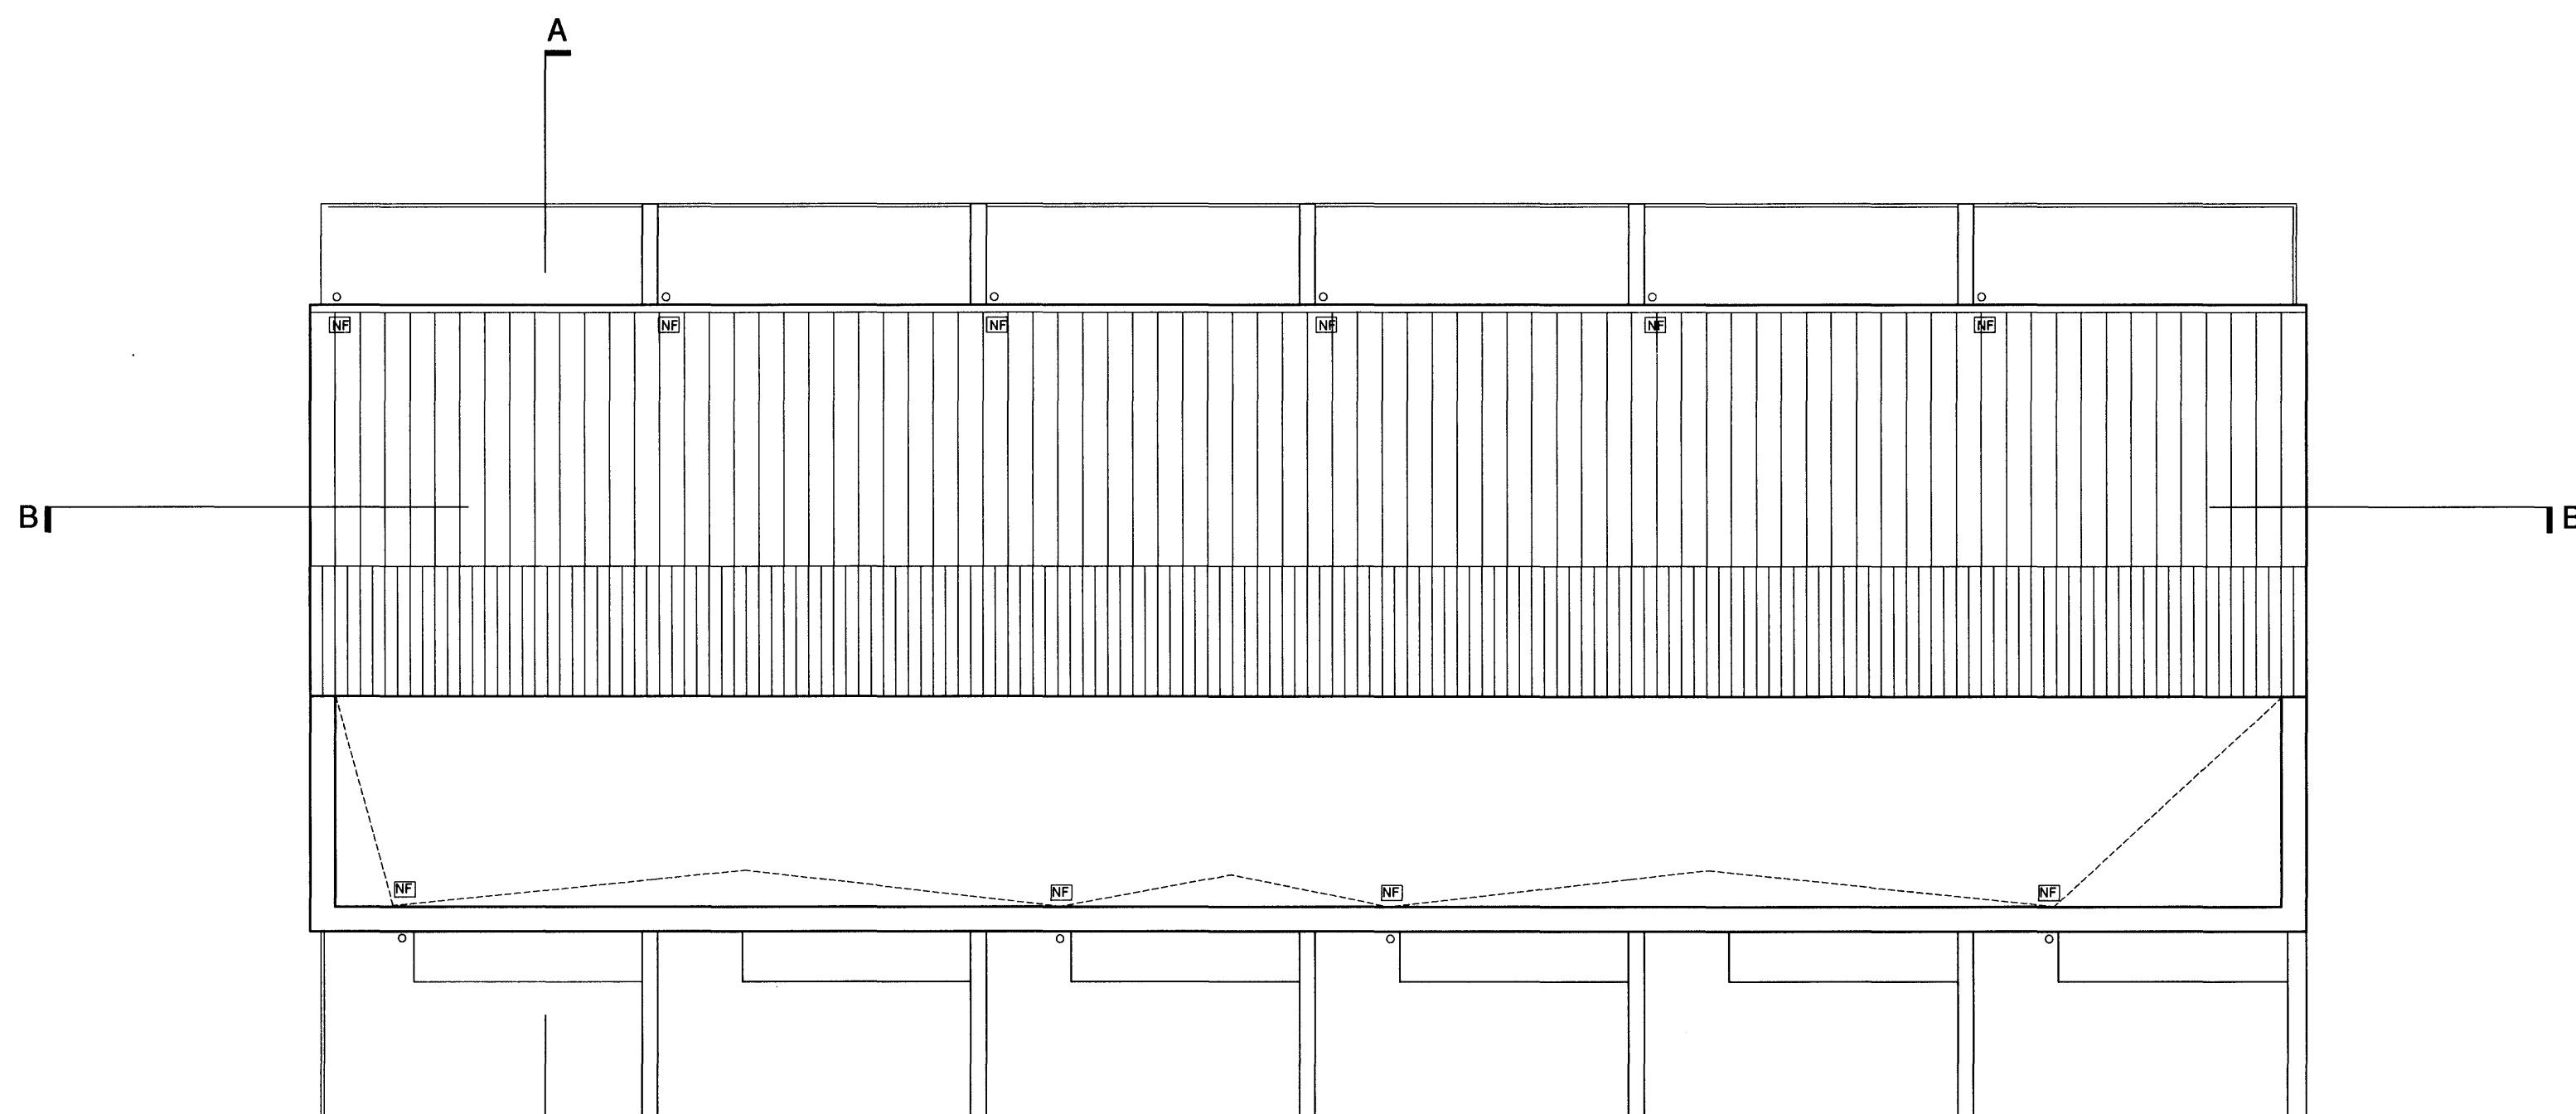

GRUNNMYND ÞAKS kvarði 1:100

BREYTINGAR
nr. dags. lýsing.

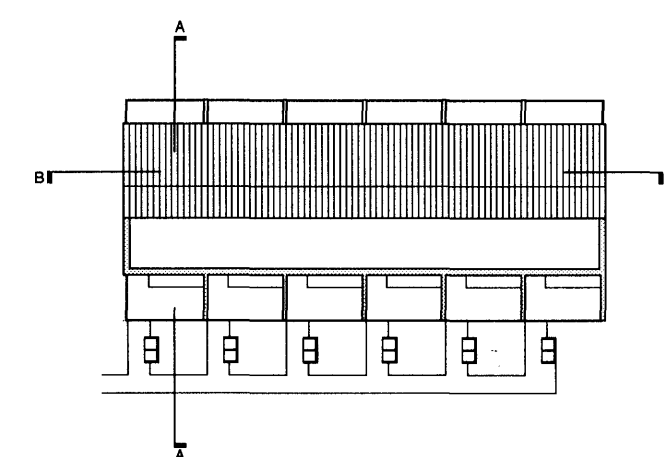

DREKAVELLIR 11 HAFNARFIRÐI
ADALUPPDRAÐTUR

VERK: 00-00
KVADR: 1:500
DAGS: 22.01.07
TEIKN: Ó.SIG

TEIKN NR.: 105



Teiknistofa • Þingholtsstræti 27 • 101 Reykjavík
Sími: 552 6440 fax: 552 7661 email: funkis@funk.is
Anna Kr. Hjartardóttir arkitekt faf kt: 150964-5989
Ari Már Luóvíksson arkitekt faf kt: 060958-6459
Ómar Sigurbergsson inn.ark fhi kt: 260958-4969