





Byggingarfulltrúi  
samþykkir erindið.

12 FEB. 2007

Bent skal á að samþykkt þessi verður ekki virk,  
fyrir en eftir þinglýsingu eignaskiptafirlysingar-  
innar og skráningu hennar hjá Fasteignamatrí rikisins.  
Byggingarfulltrúinn í Hafnarfirði  
F.h. Kristján Þórarinnsson

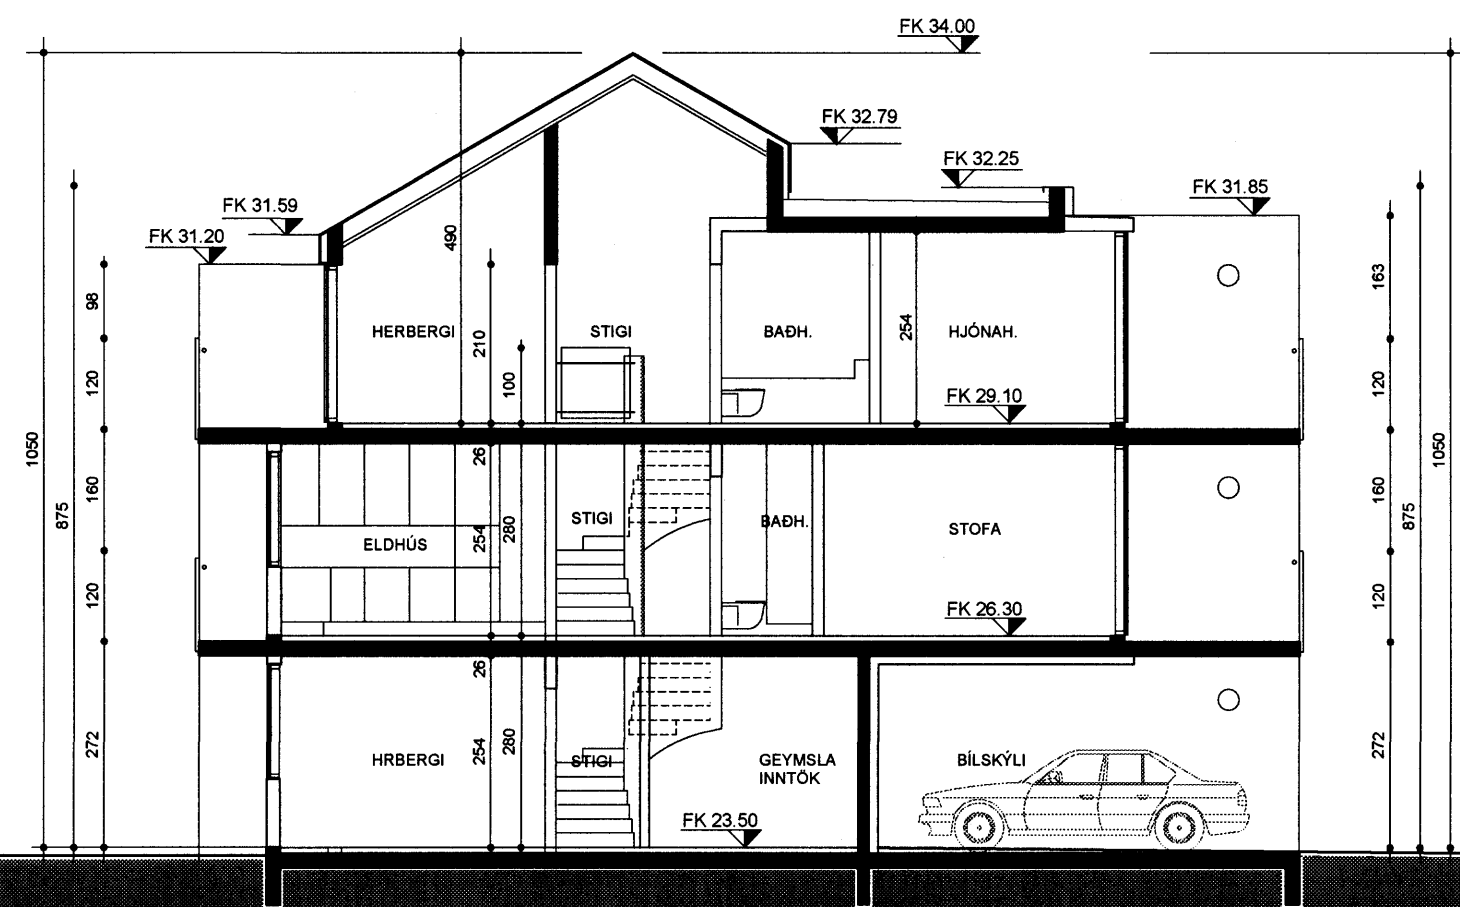


SNEIÐING AA

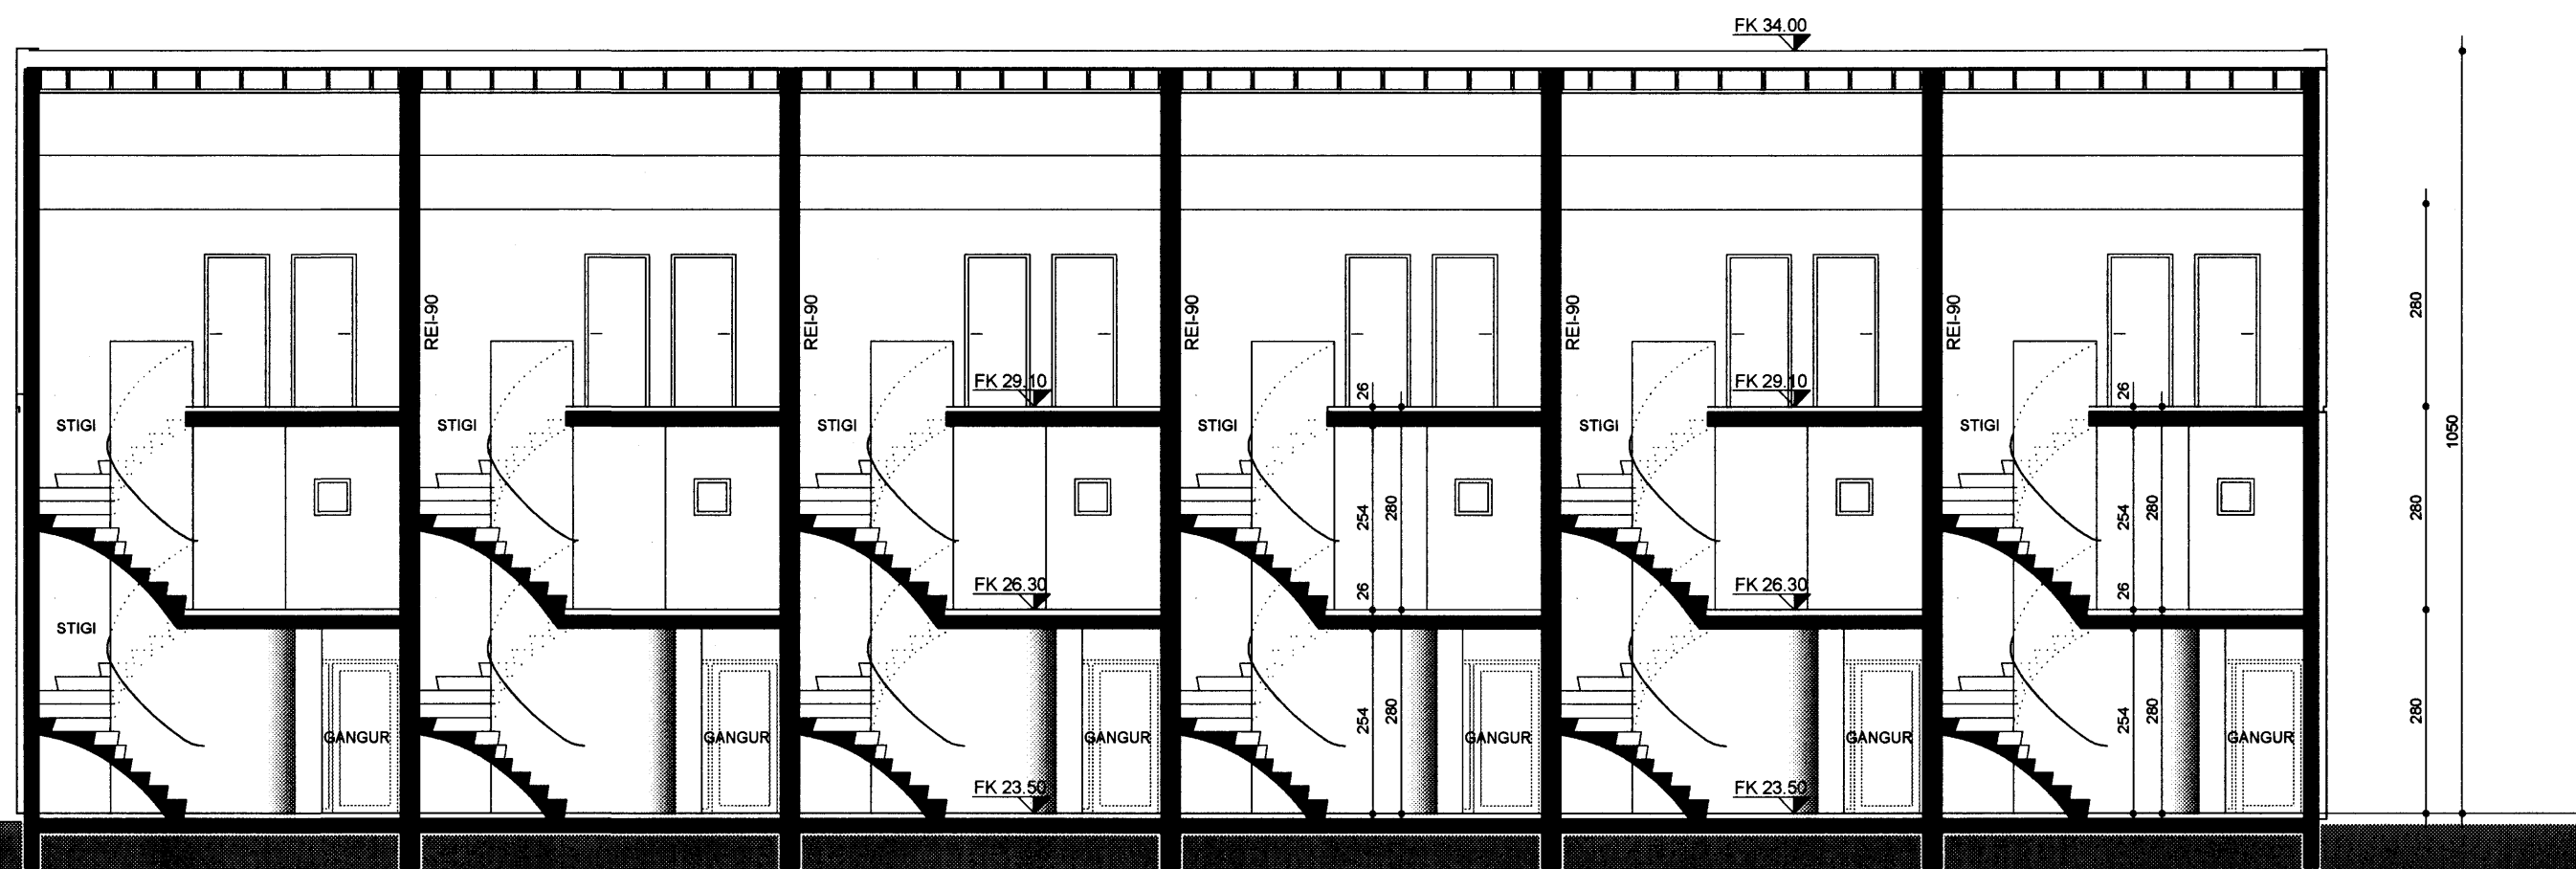

SNEIÐING BB

BREYTINGAR  
nr. dags. lýsing.

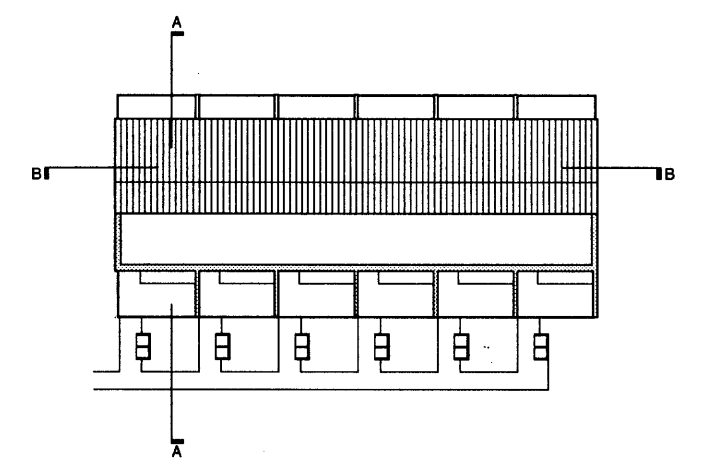

DREKAVELLIR 11 HAFNARFIRÐI

AÐALUPPDRATTUR

SVEIÐING AA OG BB

VERK: 00-00  
KVAFRÐI: 1.500  
DAGS: 22.01.07  
TEIKN: Ó.SIG

TEIKN NR.: 106



Teiknistofa • Þingholtsstræti 27 • 101 Reykjavík  
Sími: 552 6440 fax: 5527661 email: funkis@funk.is  
Anna Kr. Hjartardóttir arkitekt fal kt: 150964-5989  
Ari Már Luóvikkason arkitekt fal kt: 060958-6459  
Ómar Sigurbjörgsson inn.ark fhi kt: 260958-4969