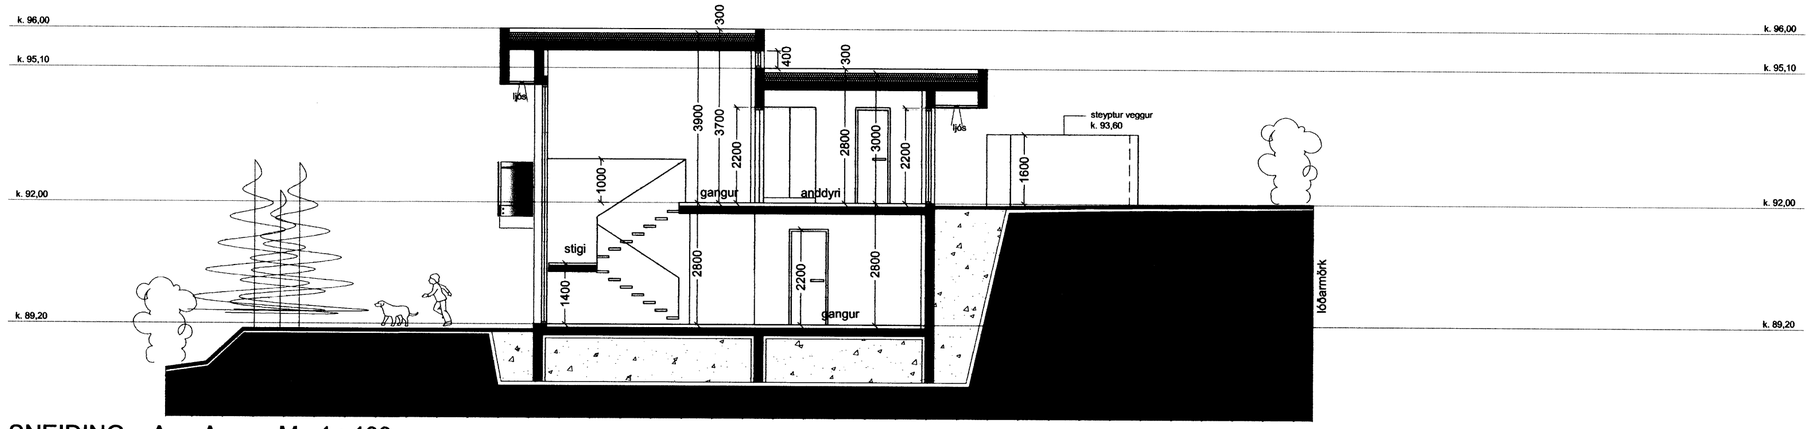

SNEIÐING A - A M 1 : 100

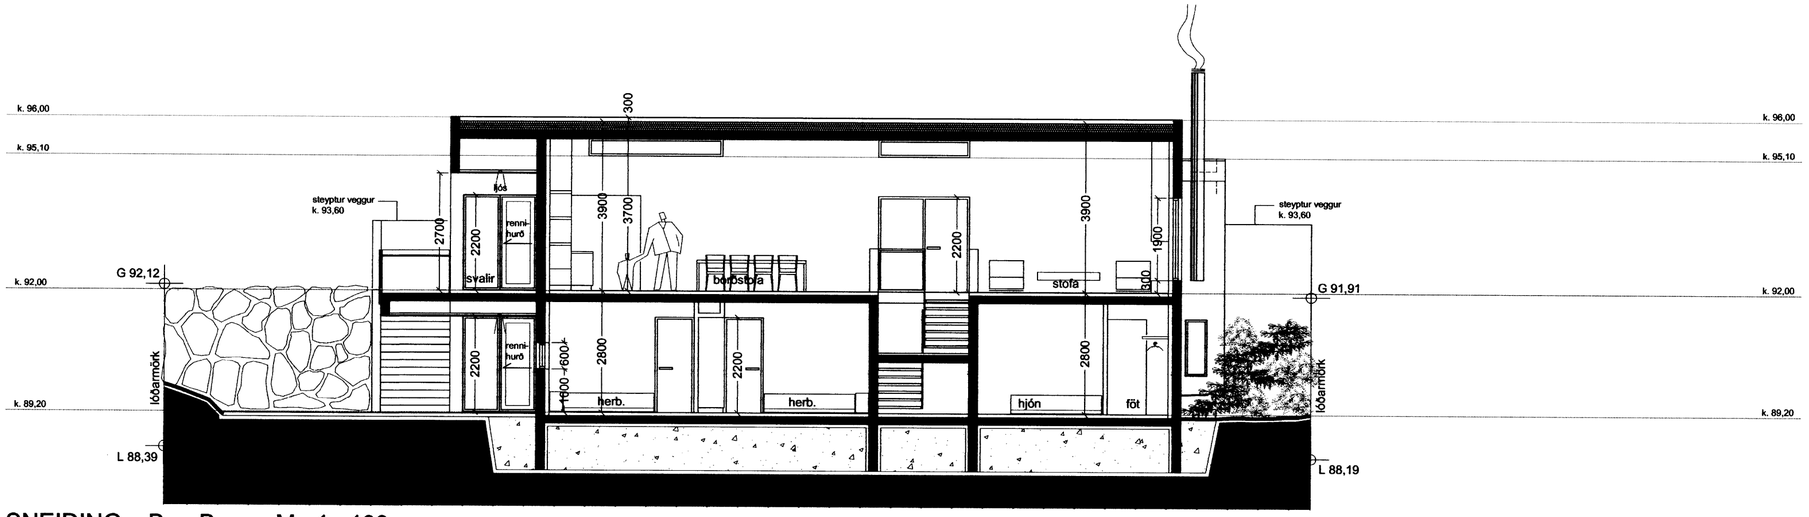

SNEIÐING B - B M 1 : 100

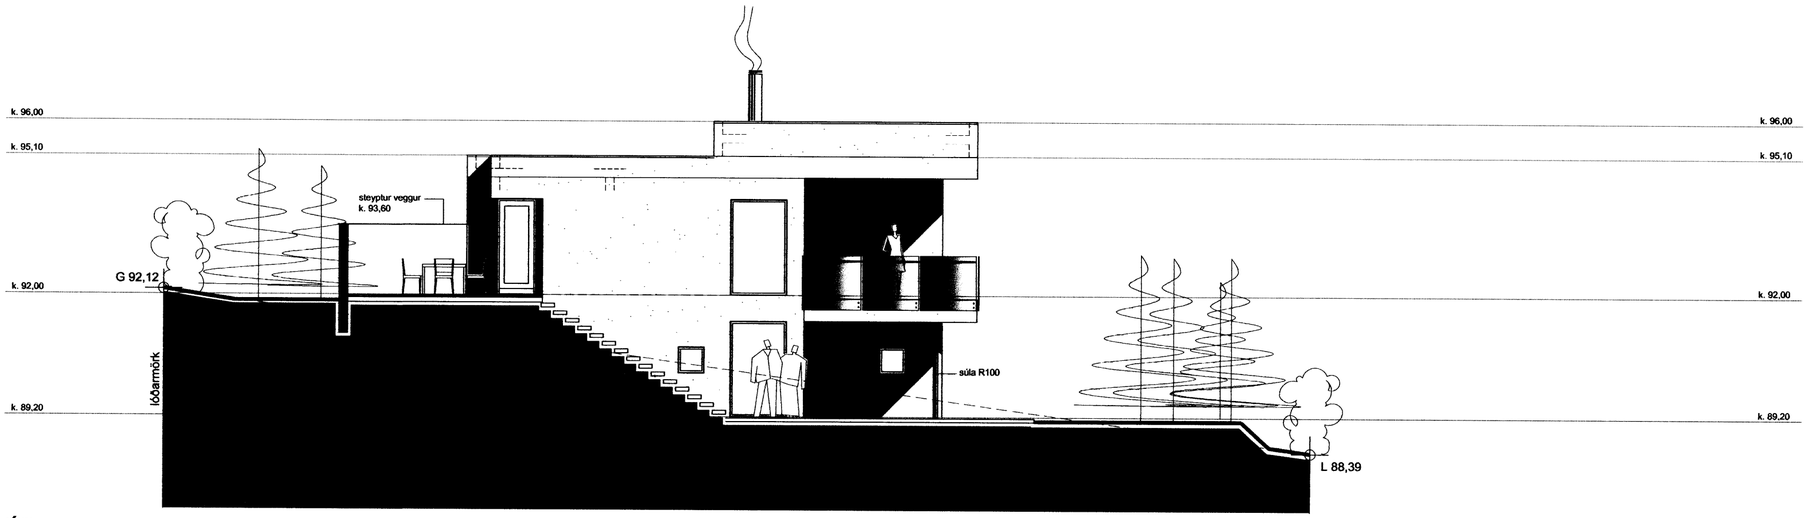

ÚTLIT SUÐUR M 1 : 100

Samþykkt þann
29 JAN. 2007
Byggingafulltrúinn í Hafnarfirði
F.h. Kristján Þórarinsson

Verkheiti:

Brekkuás 17, Hafnarfirði

Einbýlishús

Verkhluti:

sneiðingar og útlit

Teikninúmer:

1.04

Mælikvarði:

1:100

Teiknað:

RA

Yfirfarið:

Samþykkt:

Verknúmer:

06059

Útgáfudagur:

desember 2006

Teiknislóð:

V:\1-Serbyli\06059-Brekkuas17\06059-teikn\06059-adalupp\06059-dwg\06059-Brekkuas17-1(

Útprentað:

Jan 12, 2007 - 14:16

ARKÞING

BOLHOLT 8 -105 REYKJAVÍK
SÍMI: 551 0870 - FAX: 551 0875
arkthing@arkthing.is - www.arkthing.is

GUÐMUNDUR KR. GUÐMUNDSSON,		ARKITEKT
ÓLAFUR SIGURÐSSON,	050835-2869	ARKITEKT
SIGURÐUR HALLGRÍMSSON,	170753-3139	ARKITEKT
HJÖRTUR PÁLSSON,	080152-4429	BYGG.FR.