



ÚTLIT VESTUR M 1:100

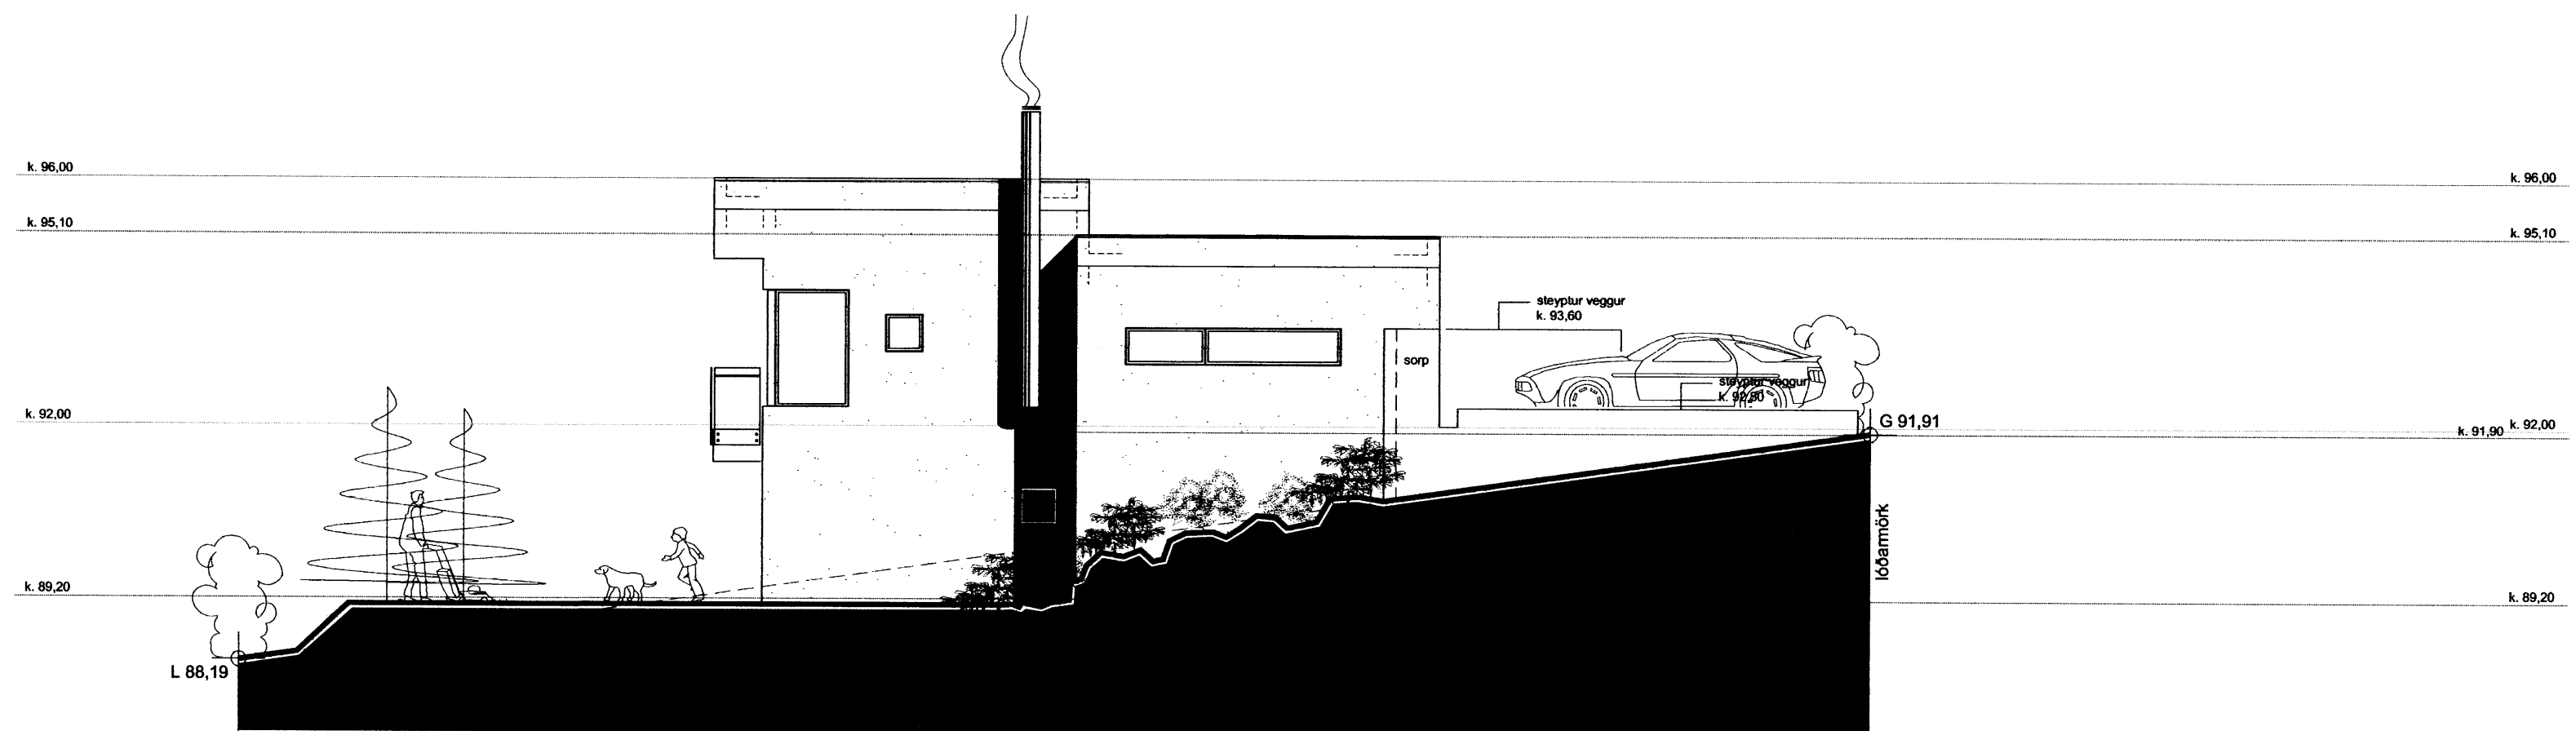

SNEIDING B - B M 1:100

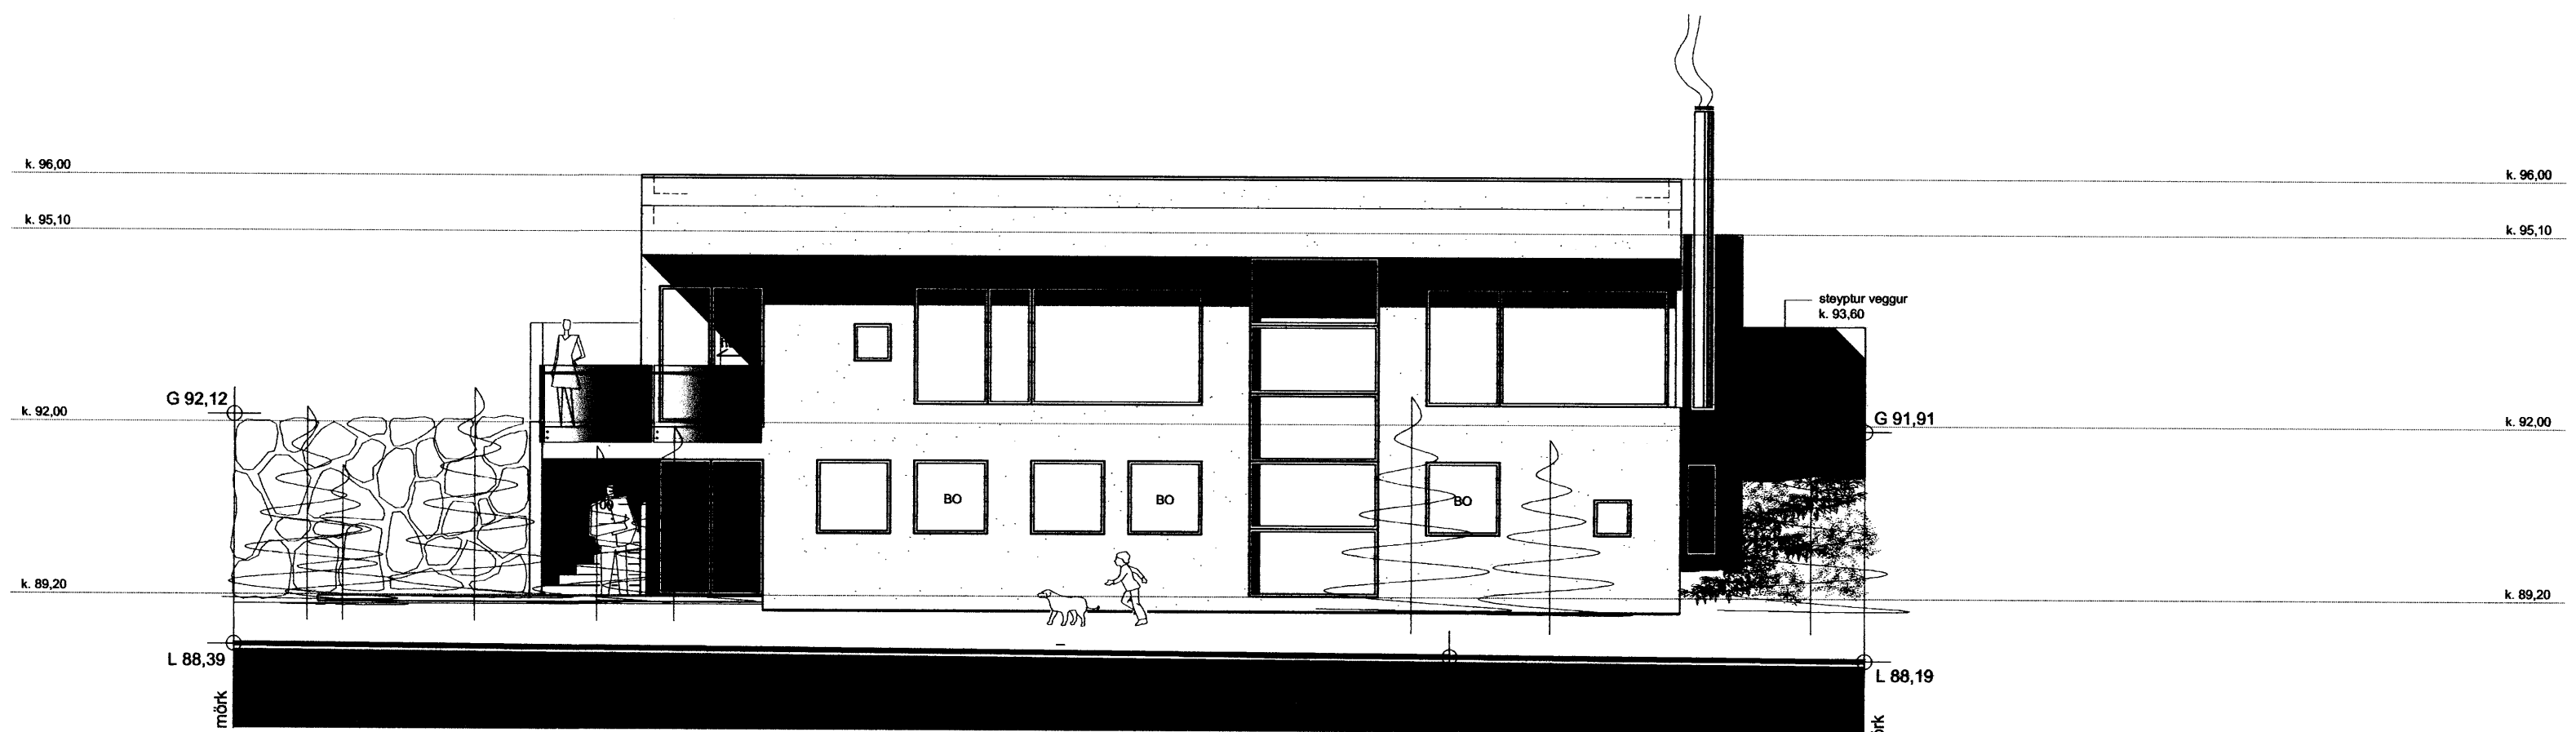

ÚTLIT SUÐUR M 1:100

Samþykkt þann
29 JAN. 2007
Byggingafultrúinn í Hafnarfirði
F.h. Kristján Þórarinnsson

Verkhelti:

Brekkuás 17, Hafnarfirði
Einbýlishús

Verkhliuti:

Útlit

Teikninúmer:

1.05

Mælikvarði:

1:100

Teiknaði:

RA

Yfirfariði:

Samþykkt:

Verknúmer:

06059

Útgáfudagur:

desember 2006

Teiknistlóð:

V:11-Serbyll06059-Brekkuas1706059-teikn06059-adalupp06059-dwg06059-Brekkuas17-11

Útprintað:

Jan 12, 2007 - 14:13

Sig. Hallgrímsson

ARKÞING

BOLHOLT 8 -105 REYKJAVÍK
SÍMI: 551 0870 - FAX: 551 0875
arkthing@arkthing.is - www.arkthing.is

GUÐMUNDUR KR. GUÐMUNDSSON,
ÓLAFUR SIGURÐSSON,
SIGURÐUR HALLGRÍMSSON,
HJÓRTUR PÁLSSON,

ARKITEKT
ARKITEKT
ARKITEKT
BYGG.FR.